


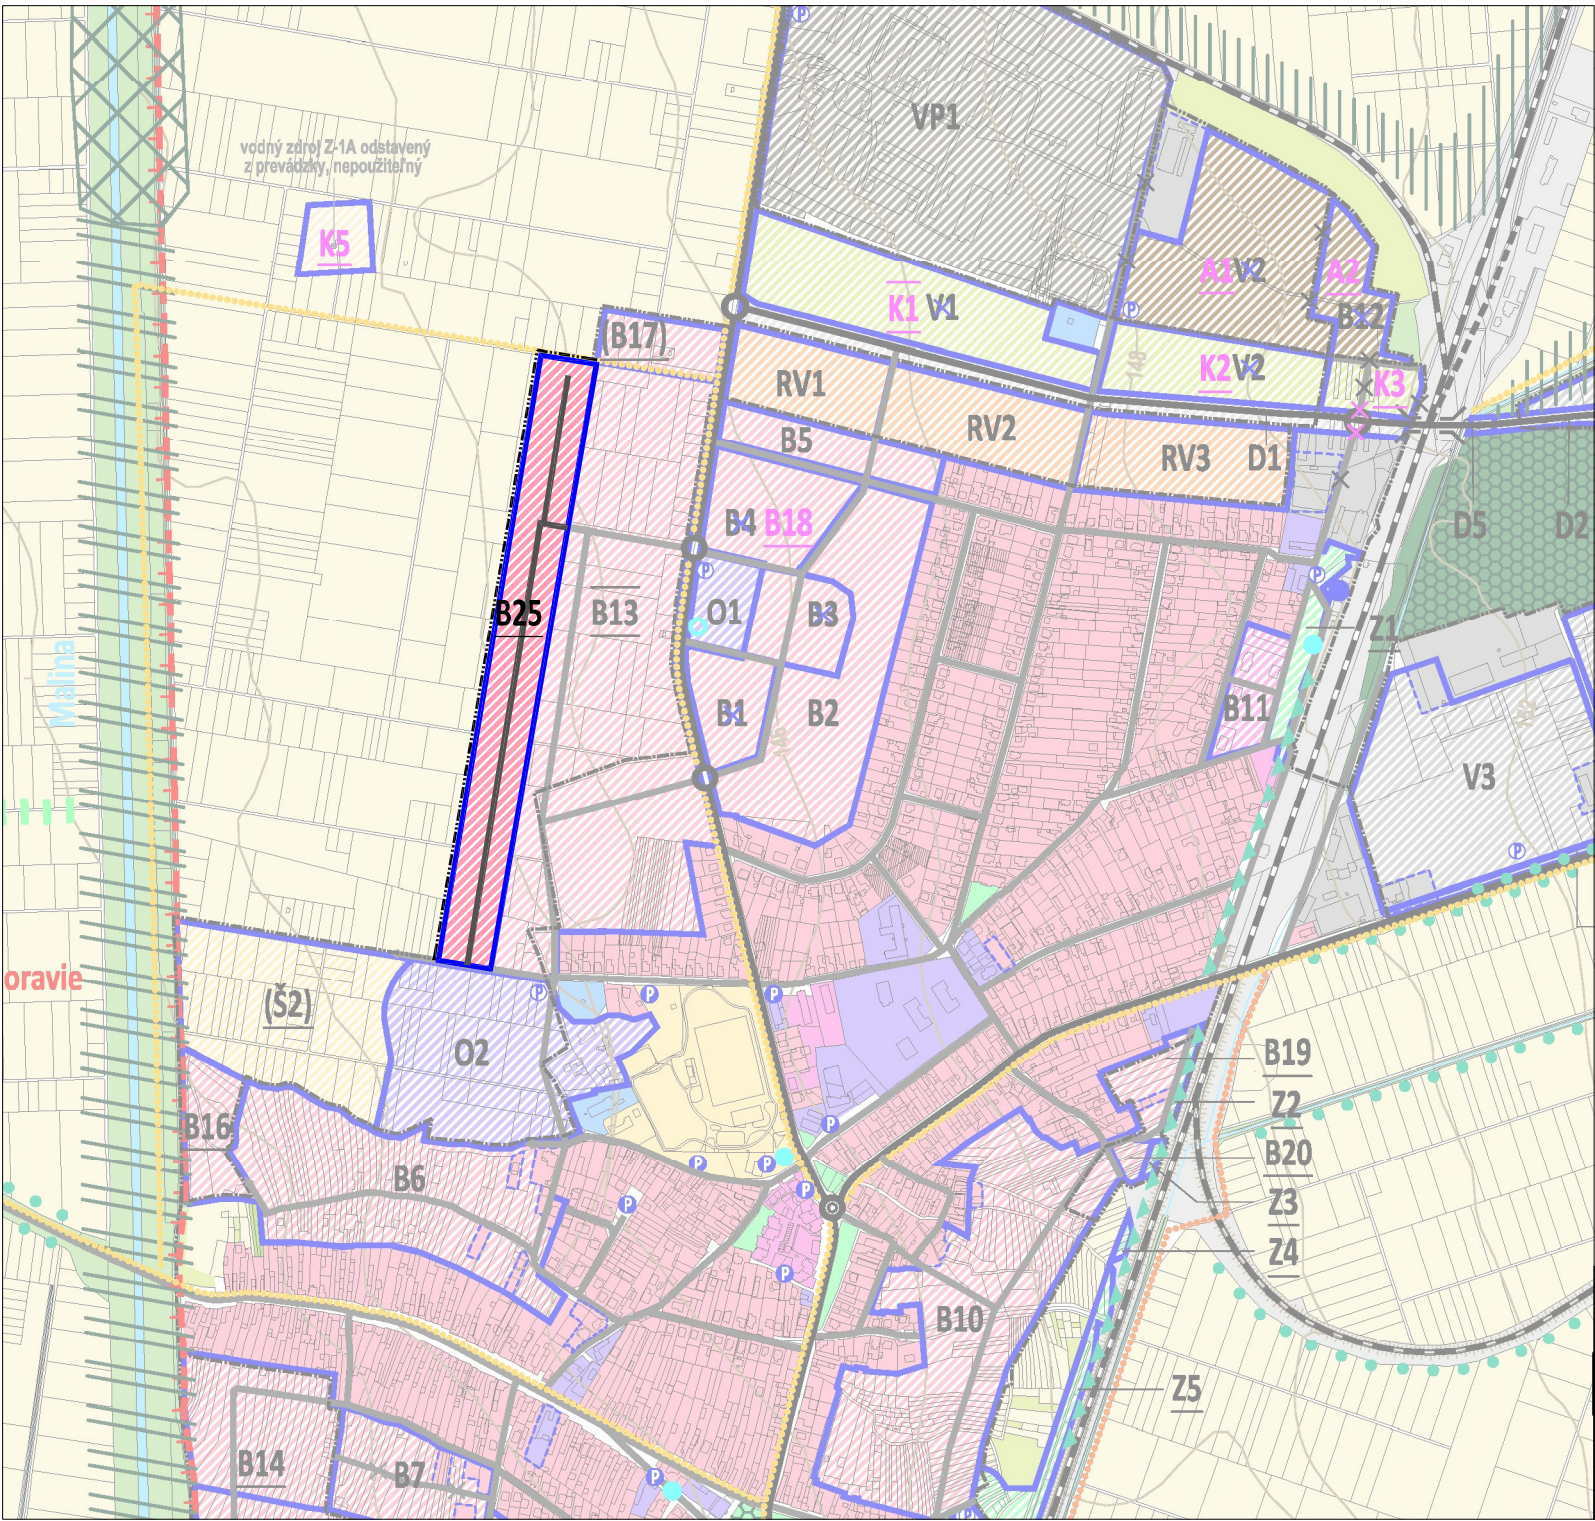

LEGENDA:

stav | návrh hranica zastavaného územia obce

rozvojové zámery obce
rozvojové plochy
označenie nových rozvojových plôch

zámery líniových stavieb dopravnej a technickej vybavenosti – pozri časť
"komunikačný systém a systém hromadnej dopravy" – stĺpec "návrh"

komunikačný systém a systém hromadnej dopravy

miestne komunikácie

hlavné funkčné využitie
územie s predpokladom lokalizácie zástavby (nové rozvojové plochy)

plochy rodinných domov

POZN. Výkres je spracovaný do výrezu výkresu komplexného urbanistického
návrhu priestorového usporiadania a funkčného využívania územia platného
ÚPN obce.

	ÚZEMNÝ PLÁN OBCE ZOHOR		
ZMENY A DOPLNKY Č. 6			
	KOMPLEXNÝ URBANISTICKÝ NÁVRH PRIESTOROVÉHO USPORIADANIA A FUNKČNÉHO VYUŽÍVANIA ÚZEMIA	2	
OBSTARÁVATEL: OBEC ZOHOR	SPRACOVATEL: ÚPn s.r.o.	MERKA: 1:10 000 DÁTUM: 2018	