


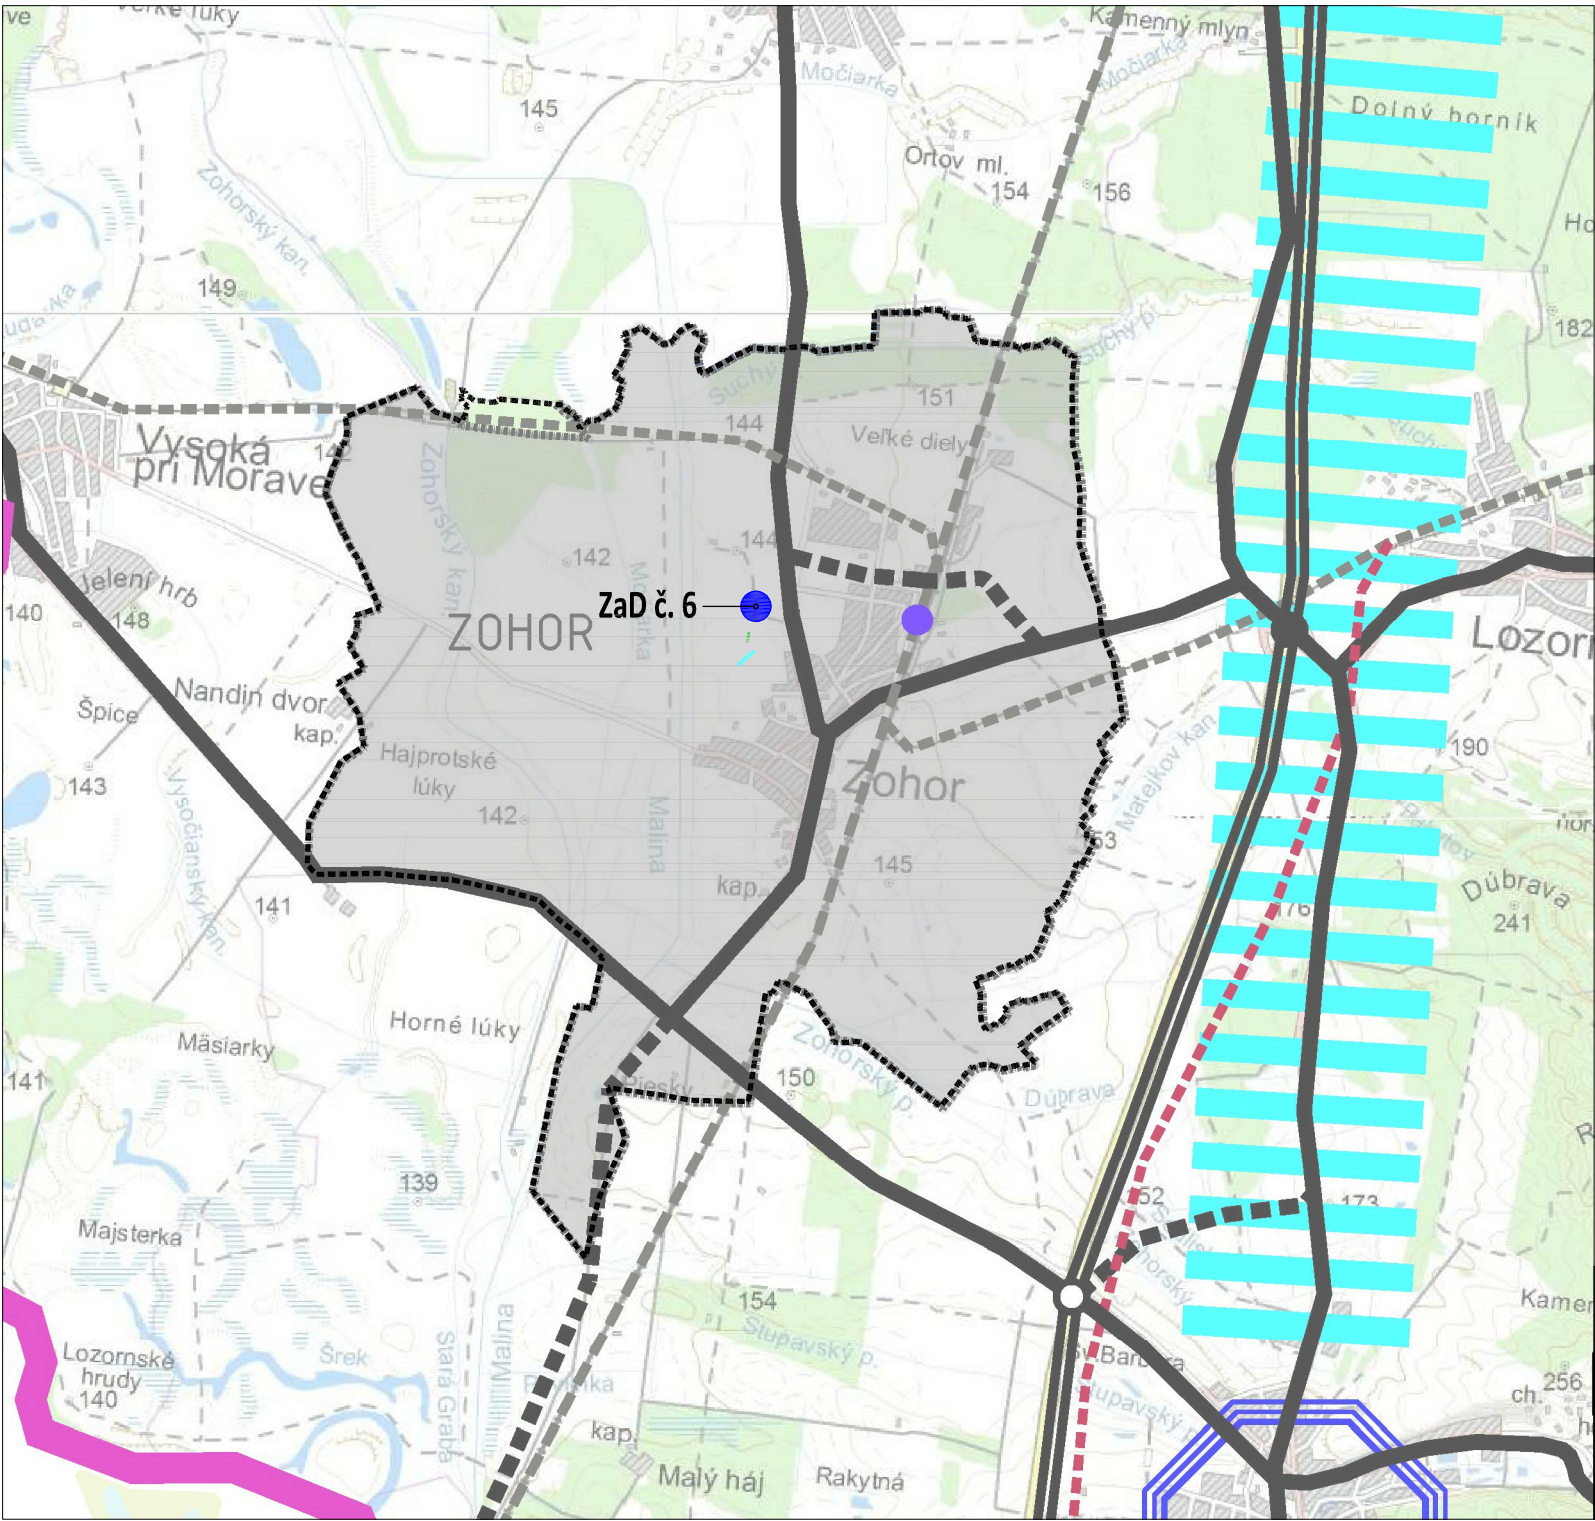

LEGENDA:

stav	návrh

hranica katastrálneho územia obce
označenie Zmien a doplnkov č. 6

POZN. Výkres je spracovaný do výrezu výkresu širších územných vzťahov platného ÚPN obce.

	ÚZEMNÝ PLÁN OBCE ZOHOR		
	ZMENY A DOPLNKY Č. 6		
	ŠIRŠIE ÚZEMNÉ VZŤAHY	1	
	OBSTARÁVATEL: OBEC ZOHOR	SPRACOVATEL: ÚPn s.r.o.	