


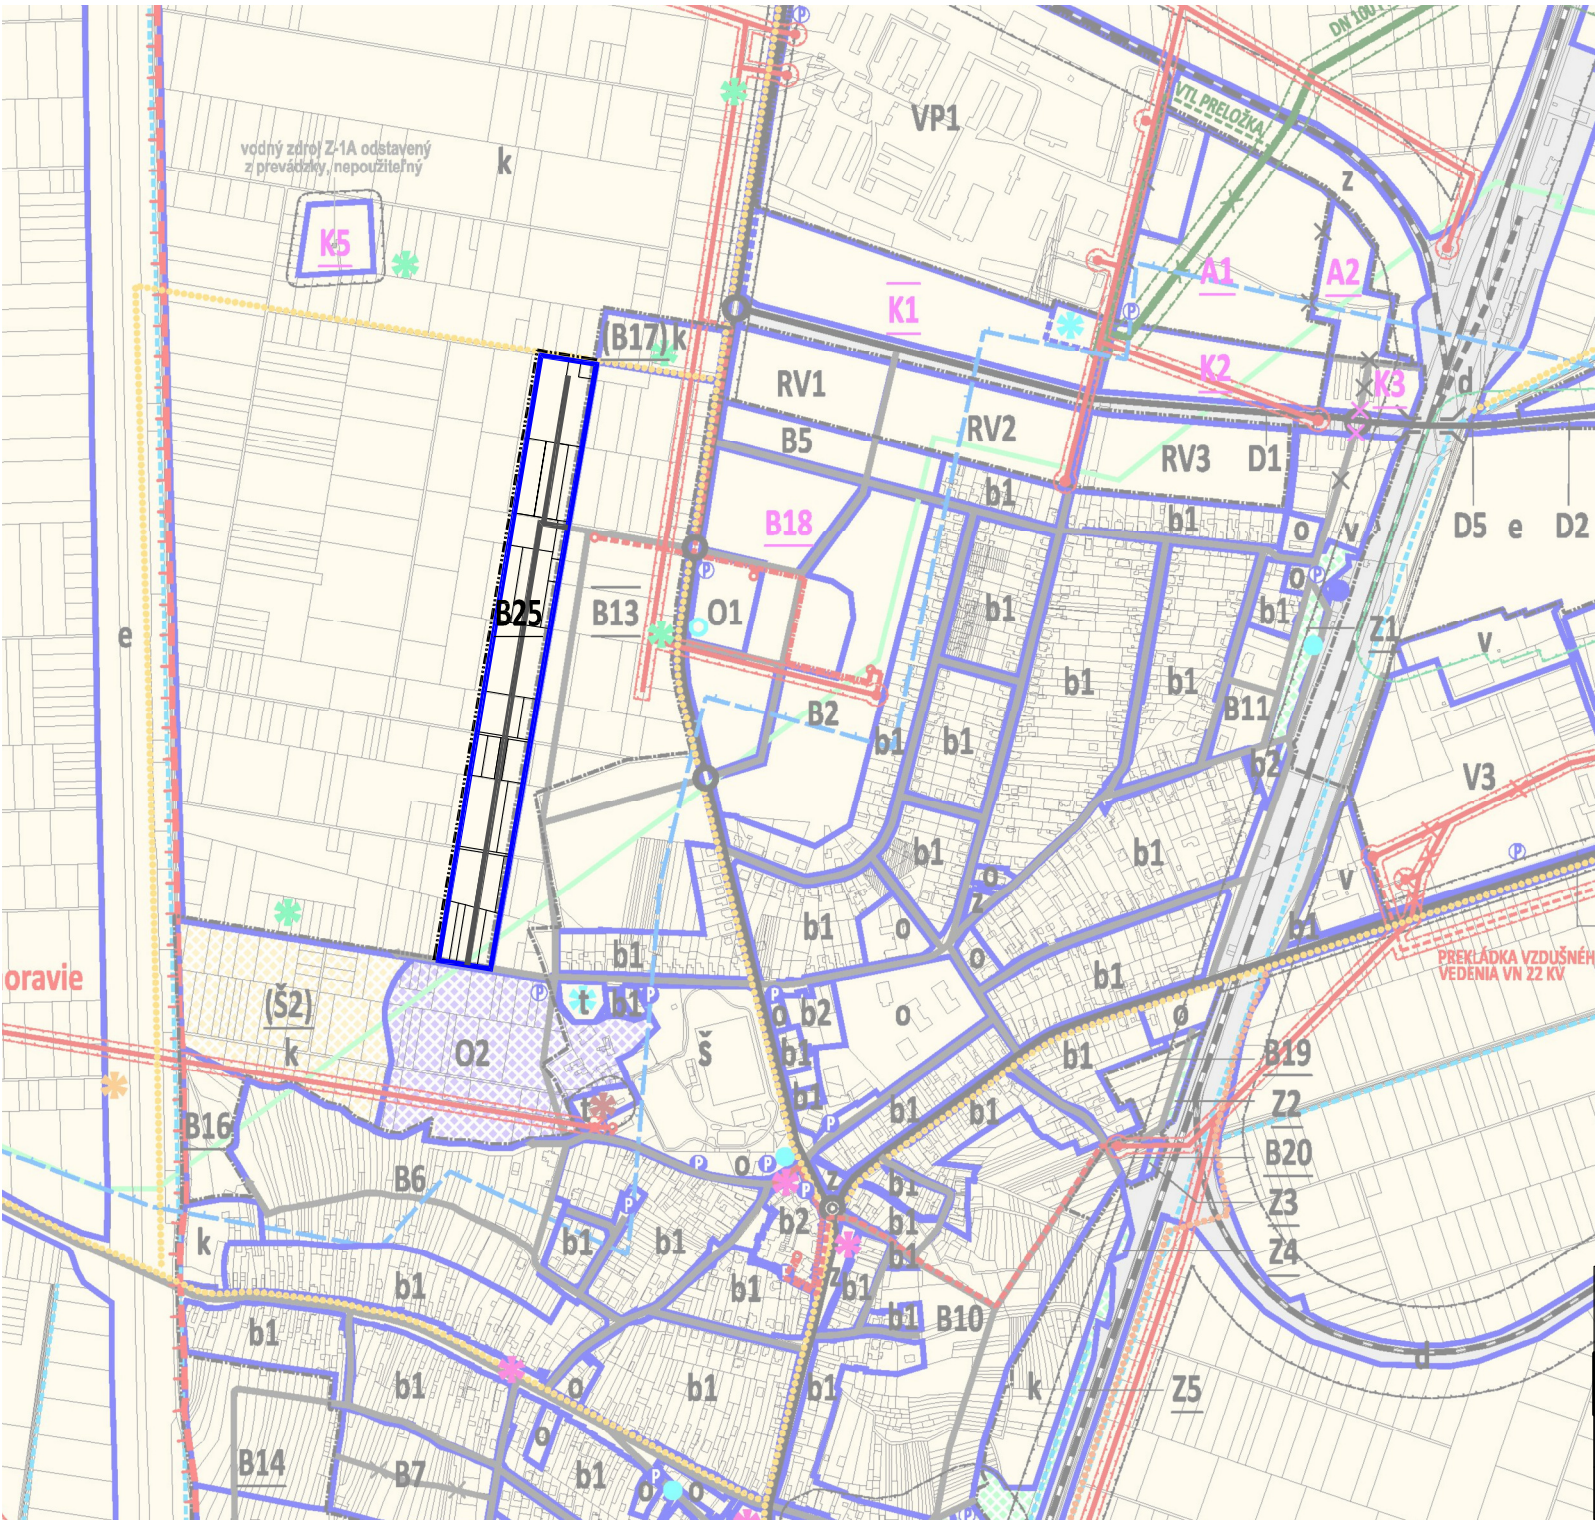

LEGENDA:

stav | návrh hranica zastavaného územia obce


regulatívny využitia územia
| hranice regulačných blokov
| B25 plochy rodinných domov

limity využitia územia
| miestne komunikácie

limity využitia územia zakreslené v platnom ÚPN: nefunkčný expedičný plynovod, hydroekologicky významné územie

verejnoprospešné stavby
dopravná a technická vybavenosť
| miestne komunikácie

POZN. Výkres je spracovaný do výrezu výkresu komplexného urbanistického návrhu priestorového usporiadania a funkčného využívania územia - záväznej časti a verejnoprospešných stavieb platného ÚPN obce.

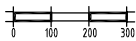	ÚZEMNÝ PLÁN OBCE ZOHOR			
ZMENY A DOPLNKY Č. 6				
	KOMPLEXNÝ URBANISTICKÝ NÁVRH PRIESTOROVÉHO USPORIADANIA A FUNKČNÉHO VYUŽÍVANIA ÚZEMIA - ZÁVÄZNÁ ČASŤ A VEREJNOPROSPEŠNÉ STAVBY		3	
OBSTARÁVATEL: OBEC ZOHOR	SPRACOVATEL: ÚPn s.r.o.	MIERKA: 1:10 000 DATUM: 2018		