
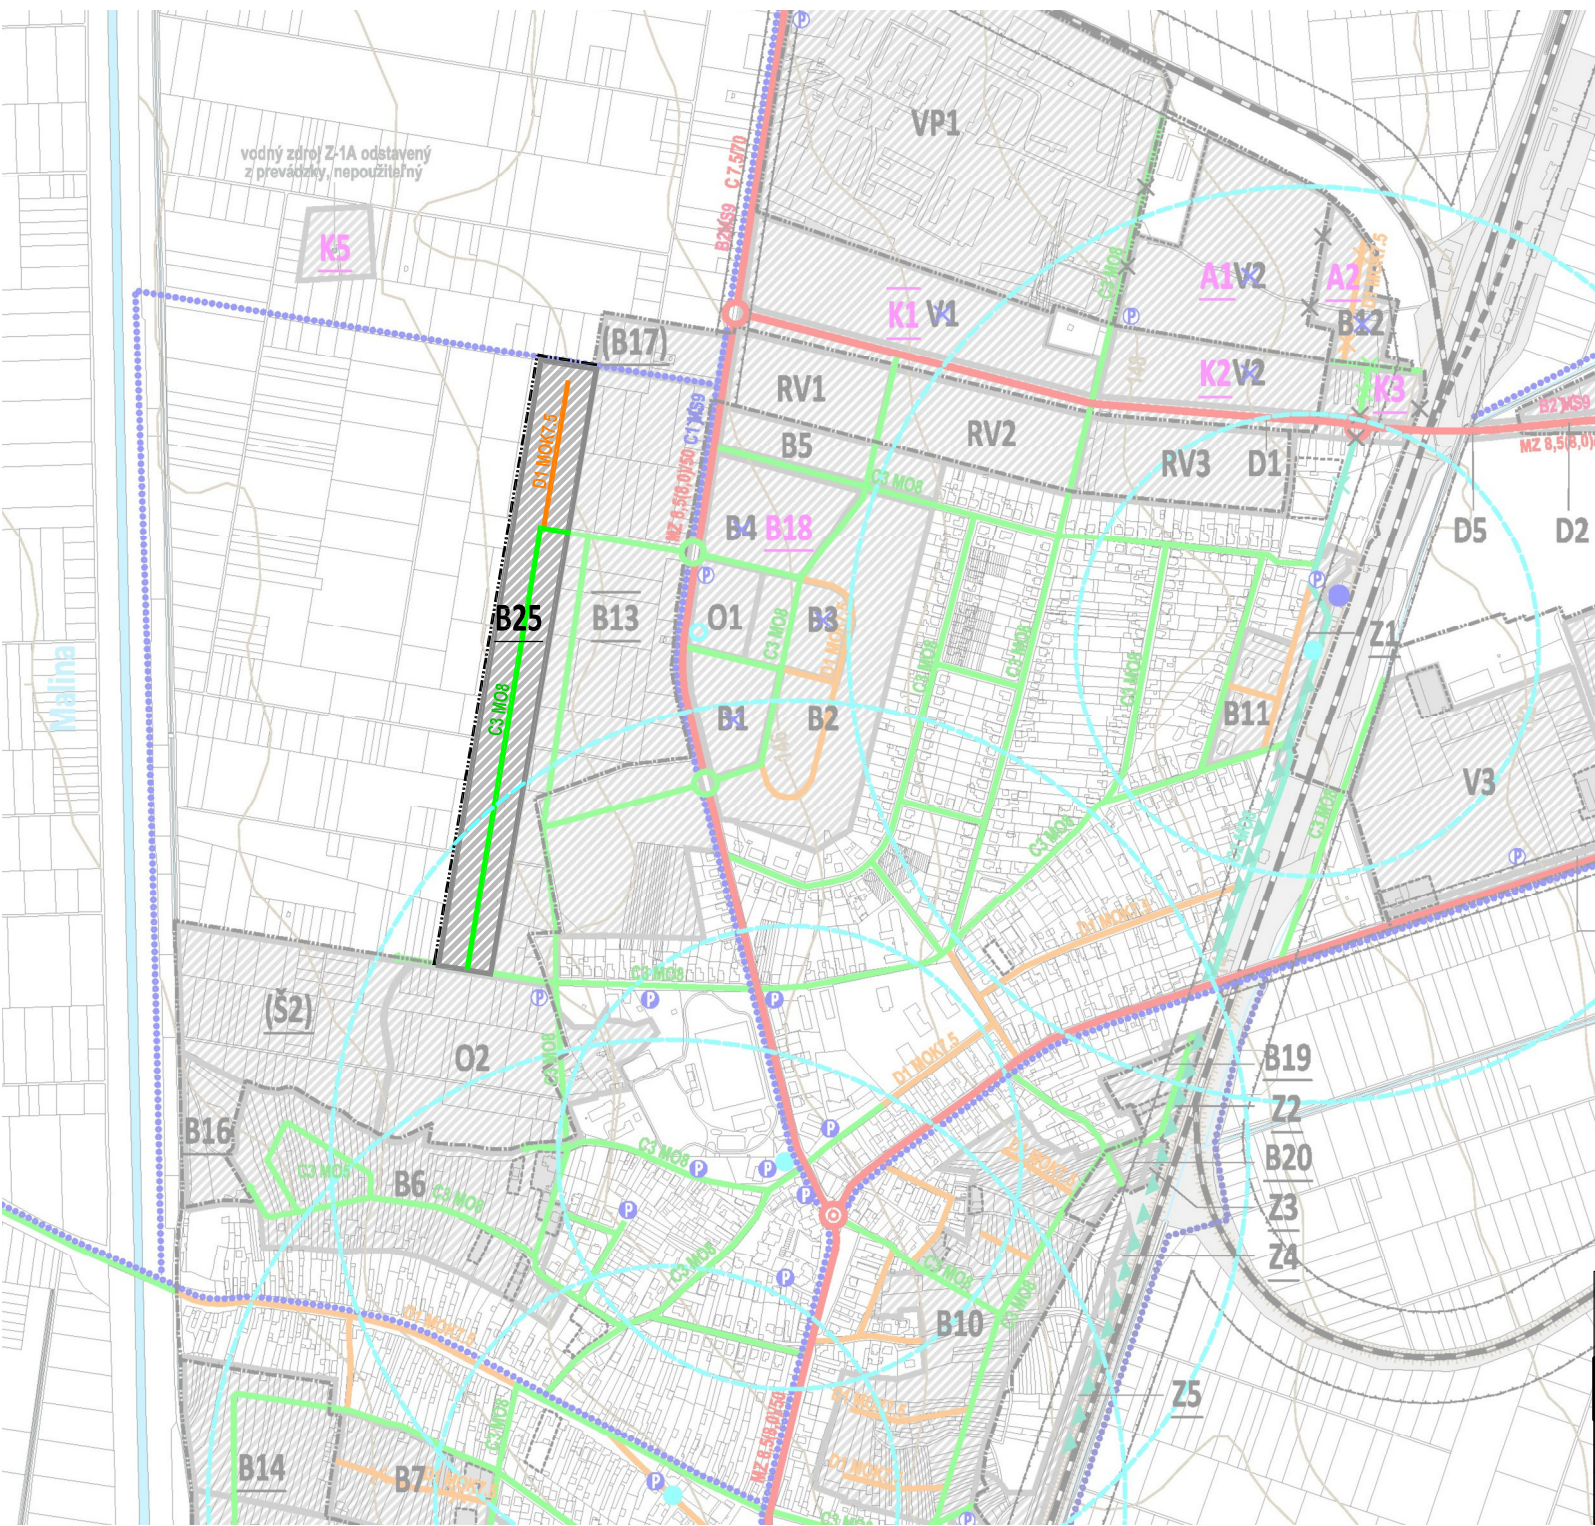


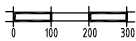

LEGENDA:

- stav | návrh
- hranica zastavaného územia obce
- rozvojové zábery obce
- rozvojové plochy
- B25 označenie nových rozvojových plôch
- návrh dopravy
- miestne komunikácie
- miestne komunikácie FT C3 - obslužná prístupová M08
- miestne komunikácie FT D1 - obytná ulica MOK 7,5

POZN. Výkres je spracovaný do výrezu výkresu návrhu dopravnej vybavenosti obce platného ÚPN obce.

	ÚZEMNÝ PLÁN OBCE ZOHOR		
ZMENY A DOPLNKY Č. 6			
	NÁVRH DOPRAVNEJ VYBAVENOSTI OBCE	4	
OBSTARÁVATEL: OBEC ZOHOR	SPRACOVATEL: ÚPn s.r.o.	MERKA: 1:10 000 DATUM: 2018	