


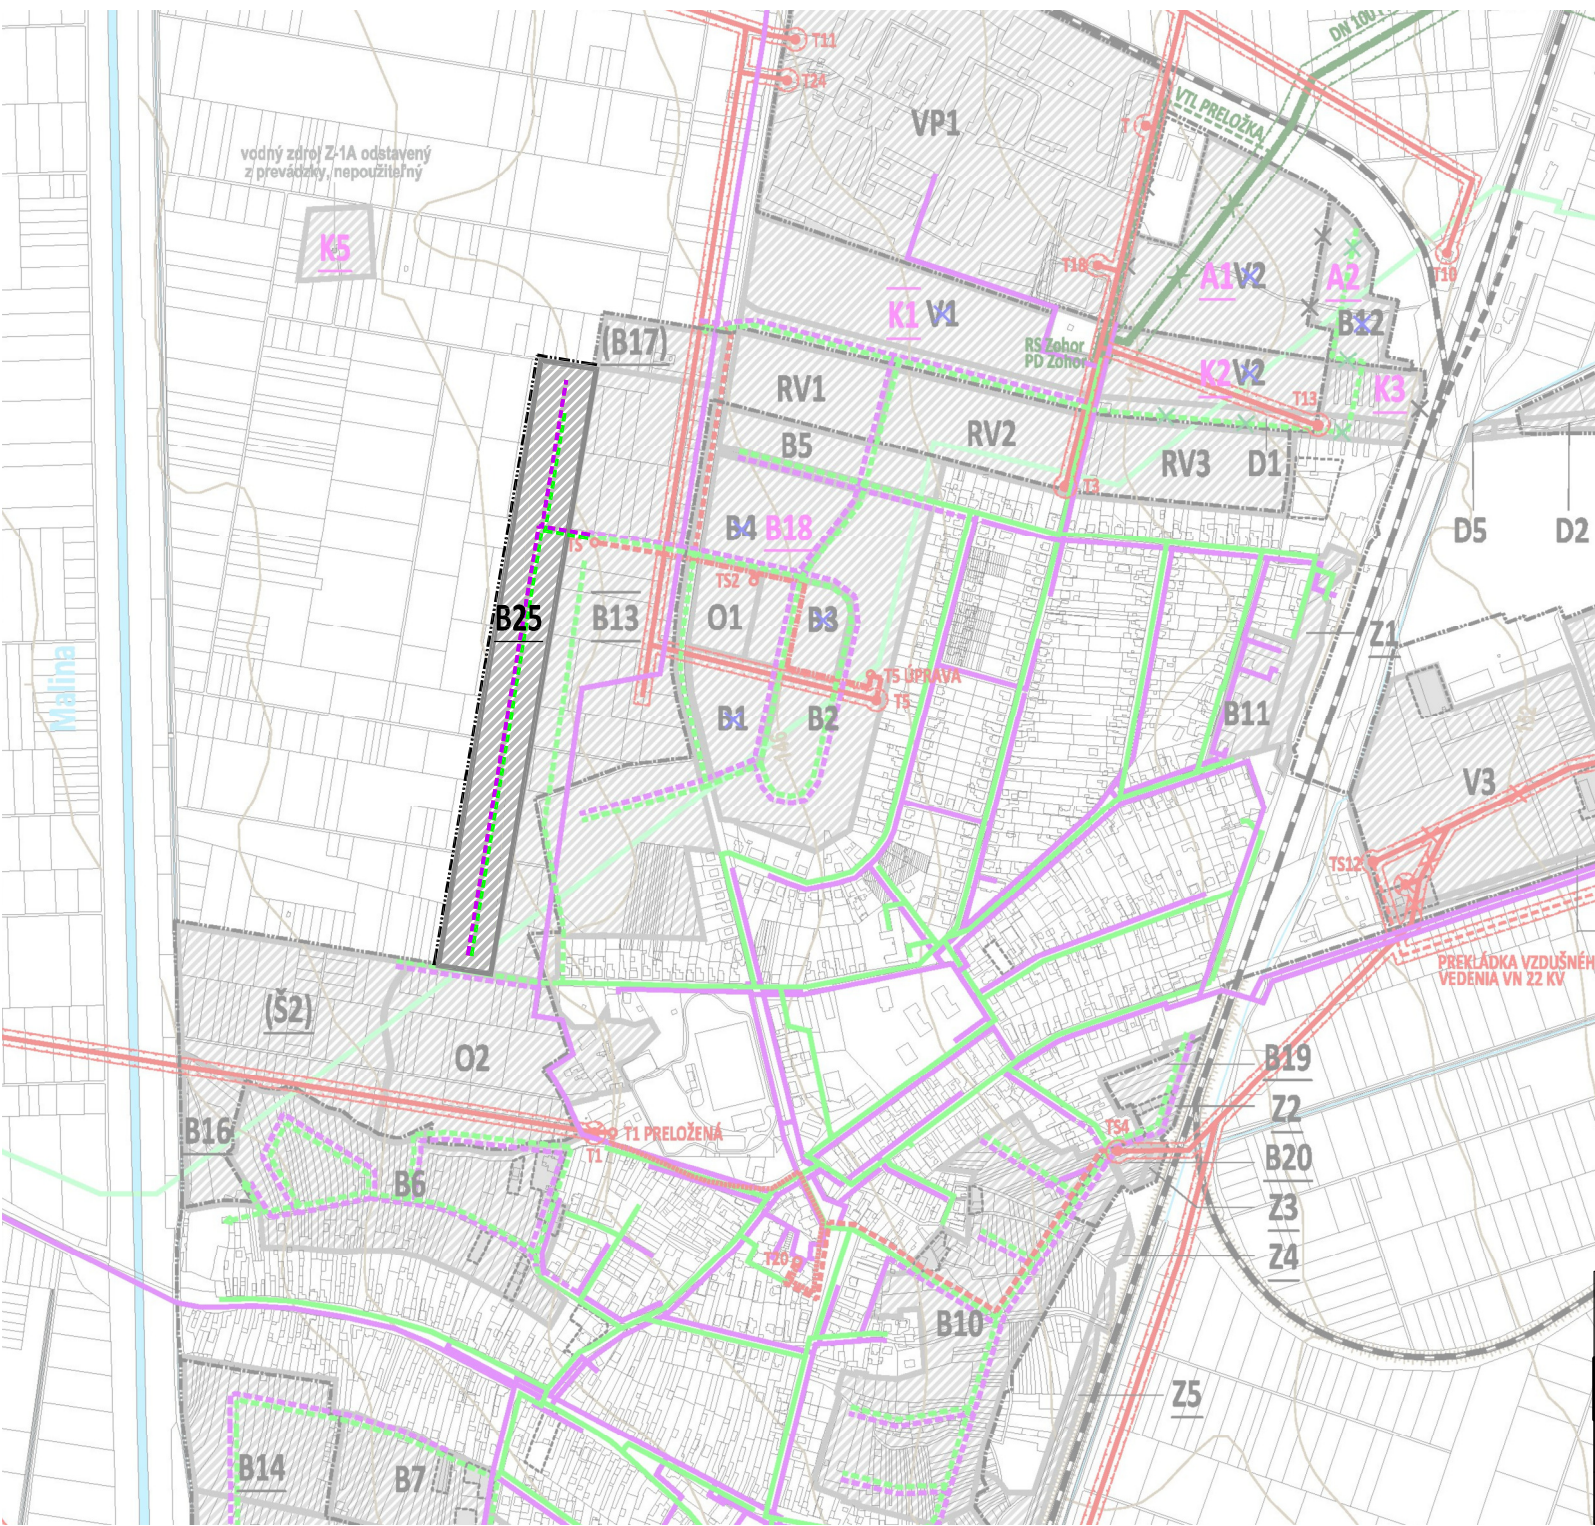

LEGENDA:

- stav | návrh
- hranica zastavaného územia obce
- rozvojové zámery obce
- rozvojové plochy
- B25
- označenie nových rozvojových plôch
- zásobovanie plynom
- stredotlakový plynovod STL
- telekomunikácie
- podzemné vedenia ST

POZN. Výkres je spracovaný do výrezu výkresu návrhu technickej vybavenosti obce - energetiky a spojov platného ÚPN obce.

	ÚZEMNÝ PLÁN OBCE ZOHOR		
ZMENY A DOPLNKY Č. 6			
	NÁVRH TECHNICKEJ VYBAVENOSTI OBCE - ENERGETIKA A SPOJE	6	
OBSTARÁVATEL: OBEC ZOHOR	SPRACOVATEL: ÚPn s.r.o.	MIERKA: 1:10 000 DATUM: 2018	