


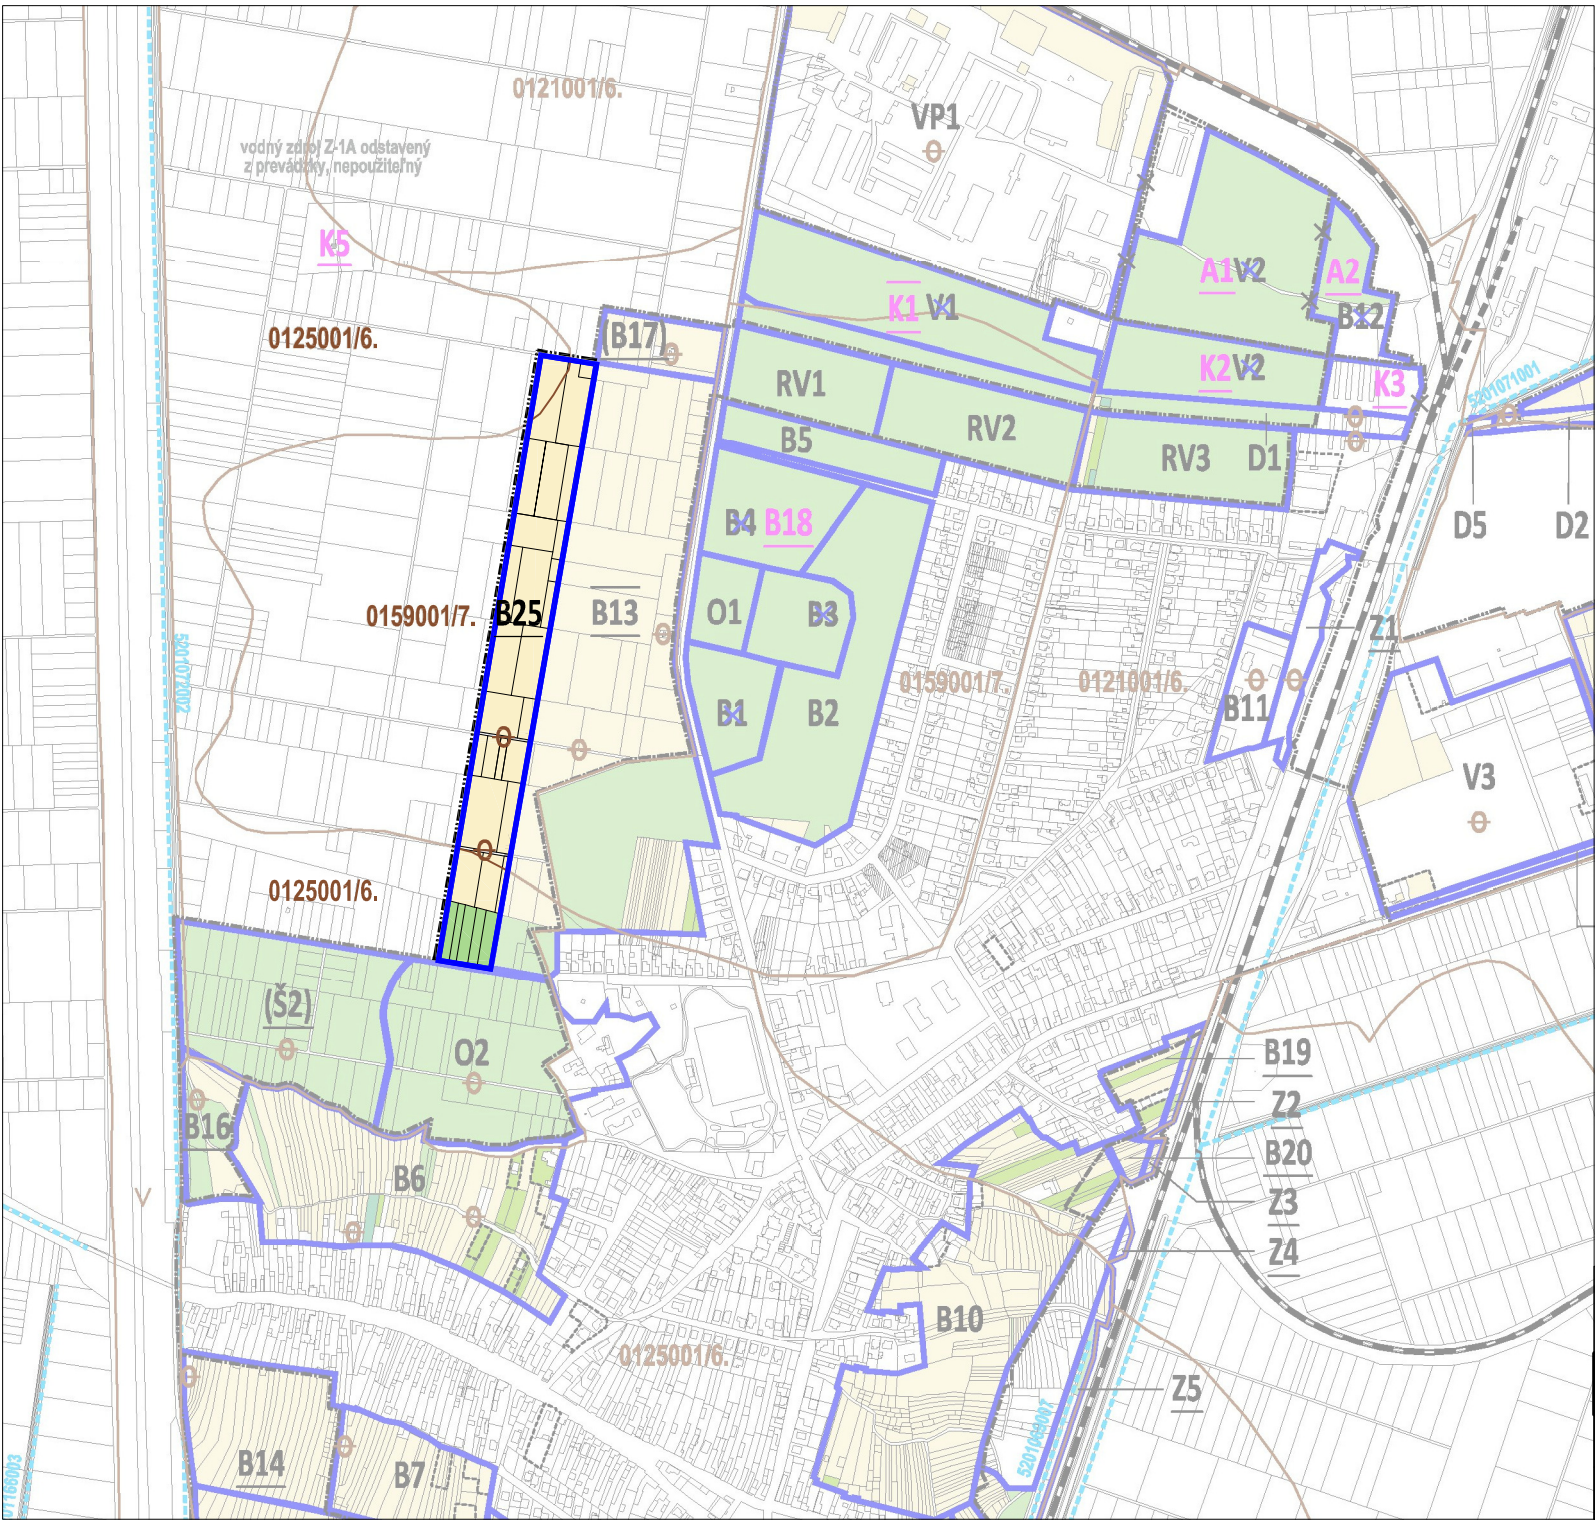

LEGENDA:

- stav

návrh

hranica zastavaného územia obce
- rozvojové zámery obce

rozvojové plochy
- B25

označenie nových rozvojových plôch
- hlavné funkčné využitie

orná pôda
- trvalé trávne porasty
- nepol'nohospodárska pôda
- limity využitia územia

hranice BPEJ
- 0125001/6.

kód BPEJ

POZN. Výkres je spracovaný do výrezu výkresu návrhu odňatia poľnohospodárskej a lesnej pôdy platného ÚPN obce.

ÚZEMNÝ PLÁN OBCE ZOHOR

ZMENY A DOPLNKY Č. 6

NÁVRH ODŇATIA POĽNOHOSPODÁRSKEJ A LESNEJ PÔDY

OBSTARÁVATEL: OBEC ZOHOR

SPRACOVATEL: ÚPn s.r.o.

MIERKA: 1:10 000

DATUM: 2018

8