

ÚZEMNÝ PLÁN ZÓNY IBV ZA NEMOCNICOU, REVÚCA ZMENY A DOPLNKY č.2 - NÁVRH M 1:1000



LEGENDA:

STAV NÁVRH

VŠEOBECNÉ PRVKY



HRANICA RIEŠENÉHO ÚZEMIA Zač. 2

FUNKČNÉ VYUŽITIE A PRIESTOROVÉ USPORIADANIE ÚZEMIA (POZEMKOV A STAVIEB)



POZEMKY A OBJEKTY (STAVBY) RODINNÝCH DOMOV



POZEMKY A OBJEKTY (STAVBY) POLYFUNKČNEJ ZÁSTAVBY
(OBČIANSKA VYBAVENOSŤ + RODINNÉ DOMY)



VEREJNÁ ZELEŇ

DOPRAVA A DOPRAVNÉ ZARIADENIA



PRISTUPOVÉ A OBSLUŽNÉ KOMUNIKÁCIE



PEŠIE CHODNÍKY



ÚROVNŇOVÉ PARKOVIŠKO

REGULAČNÉ PRVKY UMIESTNENIA STAVIEB A VEREJNÉHO, DOPRAVNÉHO VYBAVENIA



STAVEBNÁ ČIARA



ŠÍRKA ULIČNÉHO PRIESTORU



REGULATÍV UMIESTNENIA STAVBY NA POZEMKU




MAXIMÁLNA PODLAŽNOSŤ STAVBY
VRÁTANE VYUŽITIA PODKROVIA



PEŠIE A HOSPODÁRSKE VSTUPY



POZEMKY POLYFUNKČNEJ ZÁSTAVBY

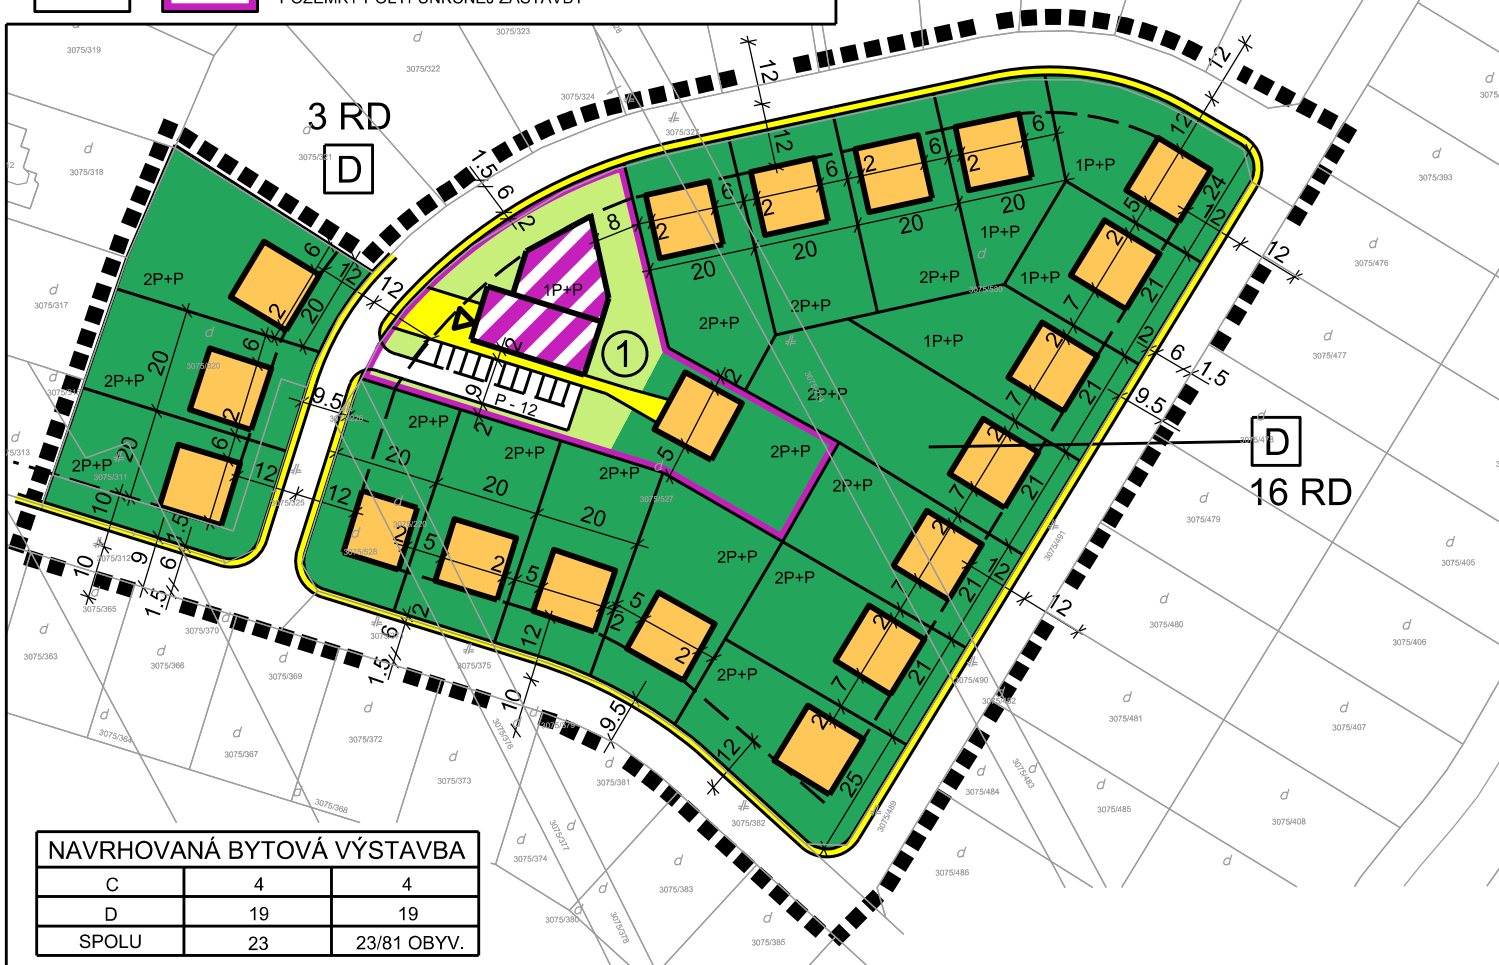

NAVRHOVANÁ BYTOVÁ VÝSTAVBA

C	4	4
D	19	19
SPOLU	23	23/81 OBYV.

NAVRHOVANÁ OBČIANSKÁ VYBAVENOSŤ

	DRUH VYBAVENOSTI	NAVRHOVANÁ KAPACITA
①	OBCHOD, CUKRÁREŇ	5 PRACOV., 25 STOLIČIEK
	RESP. SOCIÁL. ZARIADENIE	20 LÔŽOK

SCHÉMA ZÁVÄZNEJ ČASTI RIEŠENIA