


ÚZEMNÝ PLÁN ZÓNY IBV ZA NEMOCNICOU, REVÚCA


ZMENY A DOPLNKY č.2 - NÁVRH

M 1:1000

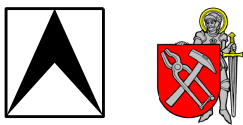

LEGENDA:

STAV	NÁVRH
VŠEOBECNÉ PRVKY	Všeobecne zastavaného územia
	HRANICA RIEŠENÉHO ÚZEMIA ZaDč. 2
FUNKČNÉ VYUŽITIE A PRIESTOROVÉ USPORIADANIE ÚZEMIA (POZEMKOV A STAVIEB)	
	POZEMKY A OBJEKTY (STAVBY) RODINNÝCH DOMOV
	POZEMKY A OBJEKTY (STAVBY) POLYFUNKČNEJ ZÁSTAVBY (OBČIANSKA VYBAVENOSŤ + RODINNÉ DOMY)
	VEREJNÁ ZELEŇ
DOPRAVA A DOPRAVNÉ ZARIADENIA	
	PRISTUPOVÉ A OBSLUŽNÉ KOMUNIKÁCIE
	PEŠIE CHODNÍKY
	ÚROVNŇOVÉ PARKOVISKO
REGULAČNÉ PRVKY UMIESTNENIA STAVIEB A VEREJNÉHO, DOPRAVNÉHO VYBAVENIA	
	STAVEBNÁ ČIARA
	ŠÍRKA ULIČNÉHO PRIESTORU
	REGULATÍV UMIESTNENIA STAVBY NA POZEMKU
	MAXIMÁLNA PODLAŽNOSŤ STAVBY
	VRÁTANE VYUŽITIA PODKROVIA
	PEŠIE A HOSPODÁRSKE VSTUPY
	POZEMKY POLYFUNKČNEJ ZÁSTAVBY

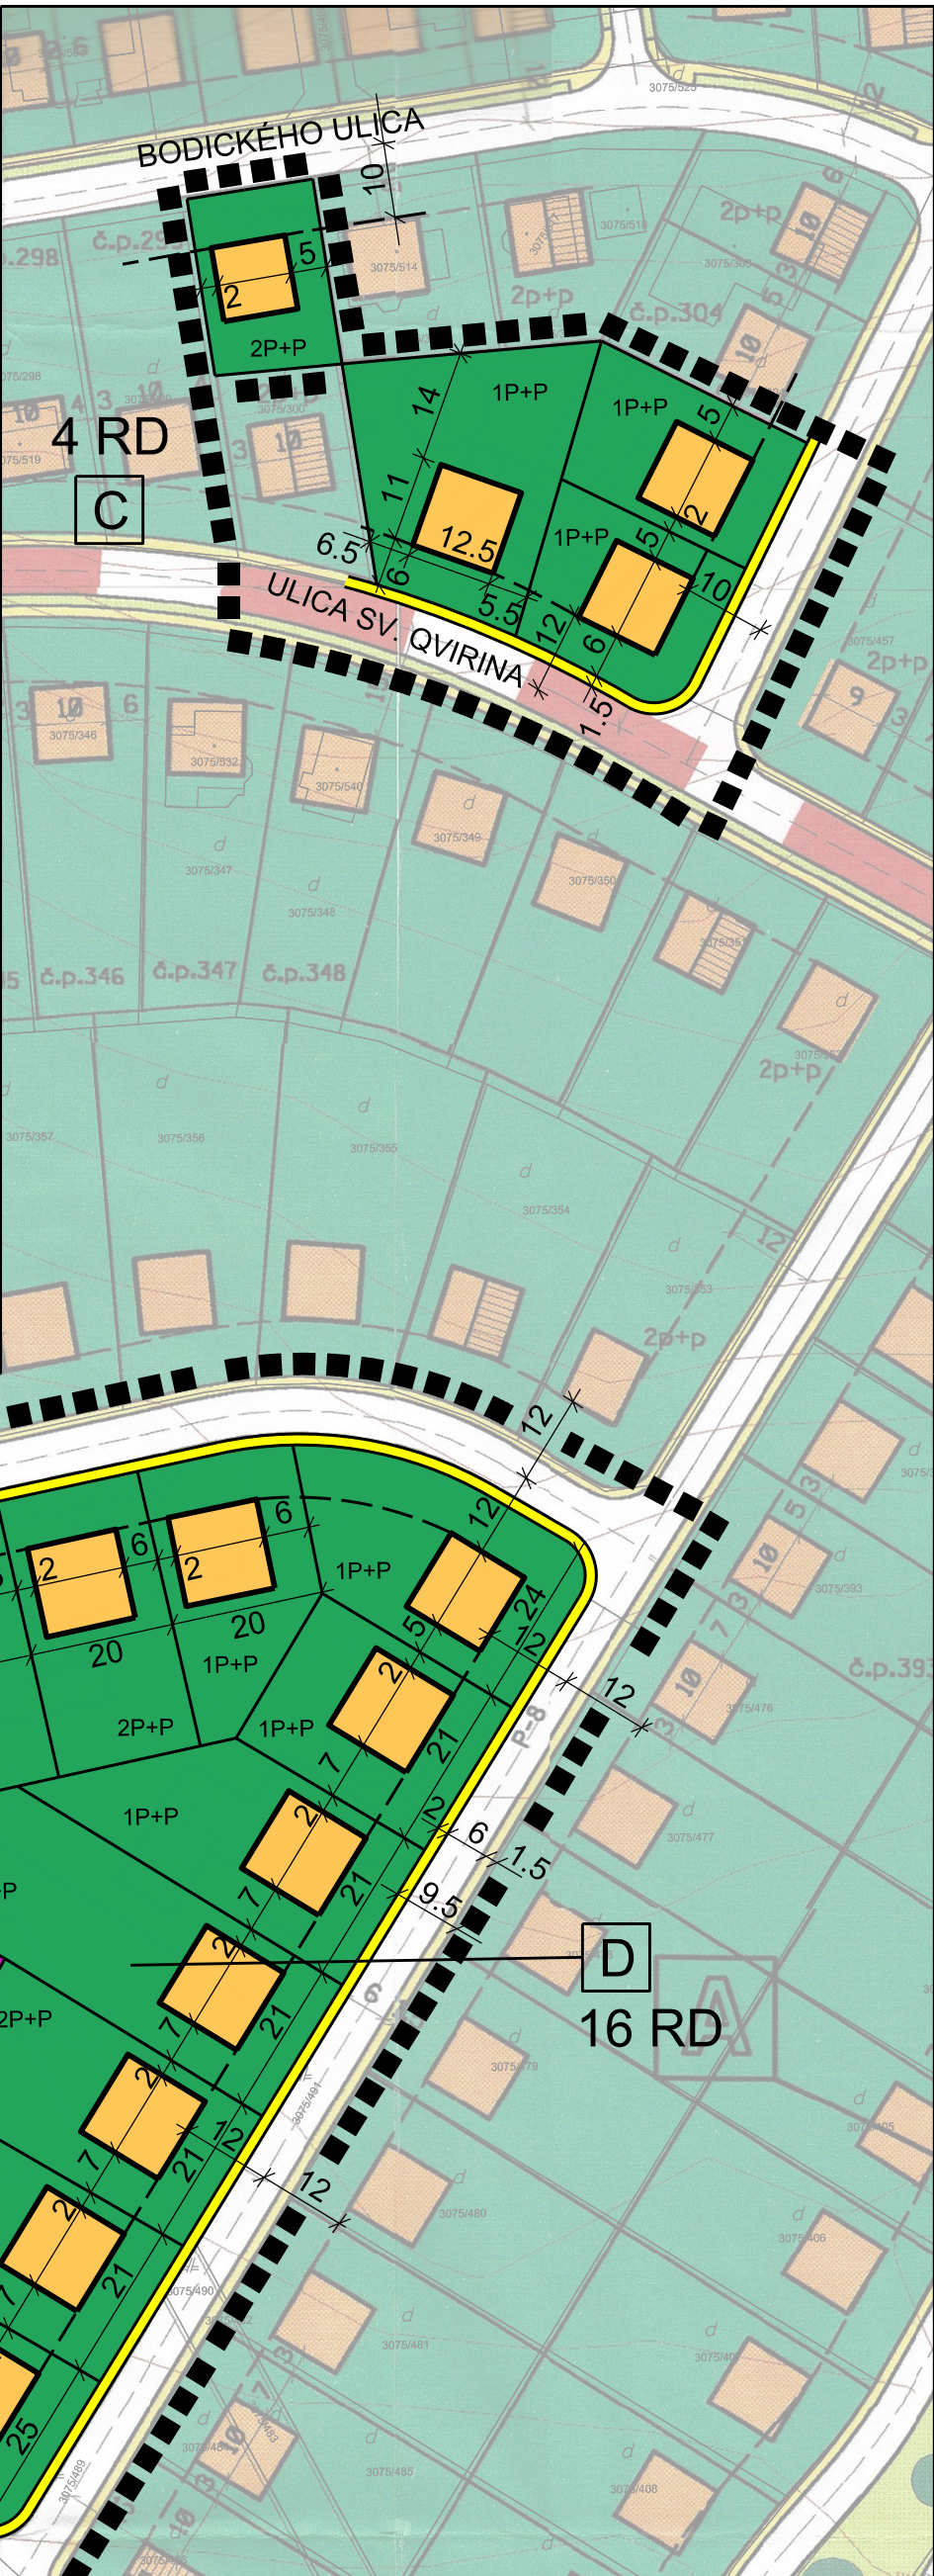

NAVRHOVANÁ BYTOVÁ VÝSTAVBA			
grafika	Urbanizmus	Kapacita	
C	4	4	
D	19	19	
SPOLU	23	23	8 OBYV.

NAVRHOVANÁ OBČIANSKA VYBAVENOSŤ			
1	DRUH VYBAVENOSTI	NAVRHOVANÁ KAPACITA	
1	OBCHOD, CUKRÁREŇ	5 PRACOV., 25 STOLIČIEK	
4	Základná škola	20 LÔŽOK	

Osoba s odbornou spôsobilosťou pre obstarávanie ÚPP a ÚPD Ing. Martin Hudec registračné číslo 275		
URBANstudio s.r.o.	URBANIZMUS-ÚZEMNÝ PLÁN-EKOLOGIA-ZIVOTNÉ PROSTREDIE	datum spracovania: 2018
PROJEKTOVÁ KANCELÁRIA	Košice, Letná ul. č. 45, www.urban.sk, urban@urban.sk	
názov dokumentácie:	ÚZEMNÝ PLÁN ZÓNY IBV ZA NEMOCNICOU, REVÚCA	
názov výkresu:	ZMENY A DOPLNKY č.2 - NÁVRH	
autor:	ING. ARCH. D. HUDEC	
projektant:	ING. ARCH. D. HUDEC, ING. F. PRÍŠČAK	
ING. ARCH. D. HUDEC	ING. BENÁČKA, ING. TRÁČIK, ING. POLDAUFOVÁ	
ARCHIGRAPH	grafika: BC. J. KRAVČEK	mierka: 1:1000
ARCHITEKTONICKO-GRAFICKÉ ŠTÚDIO, Letná 45, 041 91 Košice		