

ÚZEMNÝ PLÁN ZÓNY IBV ZA NEMOCNICOU, REVÚCA

ZMENY A DOPLNKY č.2 - NÁVRH

M 1:1000

LEGENDA:

STAV

NÁVRH

VŠEOBECNÉ PRVKY

VŠEOBECNÉ PRVKY

HRANICA RIEŠENÉHO ÚZEMIA ZaDč. 2

HRANICA RIEŠENÉHO ÚZEMIA

FUNKČNÉ VYUŽITIE A PÁSMOVÉ ÚSPORIADANIE ÚZEMIA (POZEMKOV A STAVIEB)

FUNKČNÉ VYUŽITIE A PÁSMOVÉ ÚSPORIADANIE ÚZEMIA (POZEMKOV A STAVIEB)

POZEMKY A OBJEKTY RODINNÝCH DOMOV

POZEMKY A OBJEKTY RODINNÝCH DOMOV

POZEMKY A OBJEKTY POLYFUNKČNEJ ZÁSTAVBY (OBČIANSKA VYBAVENOSŤ + RODINNÉ DOMY)

POZEMKY A OBJEKTY POLYFUNKČNEJ ZÁSTAVBY (OBČIANSKA VYBAVENOSŤ + RODINNÉ DOMY)

ENERGETIKA

ENERGETIKA

STL ROZVOD ZEMNÉHO PLYNU

STL ROZVOD ZEMNÉHO PLYNU

POZEMKY A OBJEKTY OBČIANSKEJ VYBAVENOSTI

POZEMKY A OBJEKTY OBČIANSKEJ VYBAVENOSTI

STL ROZVOD ZEMNÉHO PLYNU

STL ROZVOD ZEMNÉHO PLYNU

POZEMKY A OBJEKTY POLYFUNKČNEJ ZÁSTAVBY (VYBAVENOSŤ + RODINNÉ DOMY)

POZEMKY A OBJEKTY POLYFUNKČNEJ ZÁSTAVBY (VYBAVENOSŤ + RODINNÉ DOMY)

VEREJNÁ ZELEŇ

VEREJNÁ ZELEŇ

ZRUŠENIE NAVRHOVANEJ KOTOLNE

ZRUŠENIE NAVRHOVANEJ KOTOLNE

SPRÁVADNÁ ZELEŇ VODNÉHO TOKU, IZOLAČNÁ ZELEŇ

SPRÁVADNÁ ZELEŇ VODNÉHO TOKU, IZOLAČNÁ ZELEŇ

ZRUŠENIE NAVRHOVANEJ MUROVANEJ TRANSFORMOVNE A 22 KV KÁBLOVÉHO ELEKTRICKÉHO VEDENIA

ZRUŠENIE NAVRHOVANEJ MUROVANEJ TRANSFORMOVNE A 22 KV KÁBLOVÉHO ELEKTRICKÉHO VEDENIA

ENERGETIKA

ENERGETIKA

STL rozvod zemného plynu

STL rozvod zemného plynu

VTL plynovod Revúca-Muráň

VTL plynovod Revúca-Muráň

22 KV elektrické vzdušné vedenie

22 KV elektrické vzdušné vedenie

22 KV káblové elektrické vedenie uložené v zemi

22 KV káblové elektrické vedenie uložené v zemi

Murovaná transformovňa 22/04 KV


Murovaná transformovňa 22/04 KV

Telekomunikačné káble

Telekomunikačné káble

Kotolne na zemný plyn

Kotolne na zemný plyn

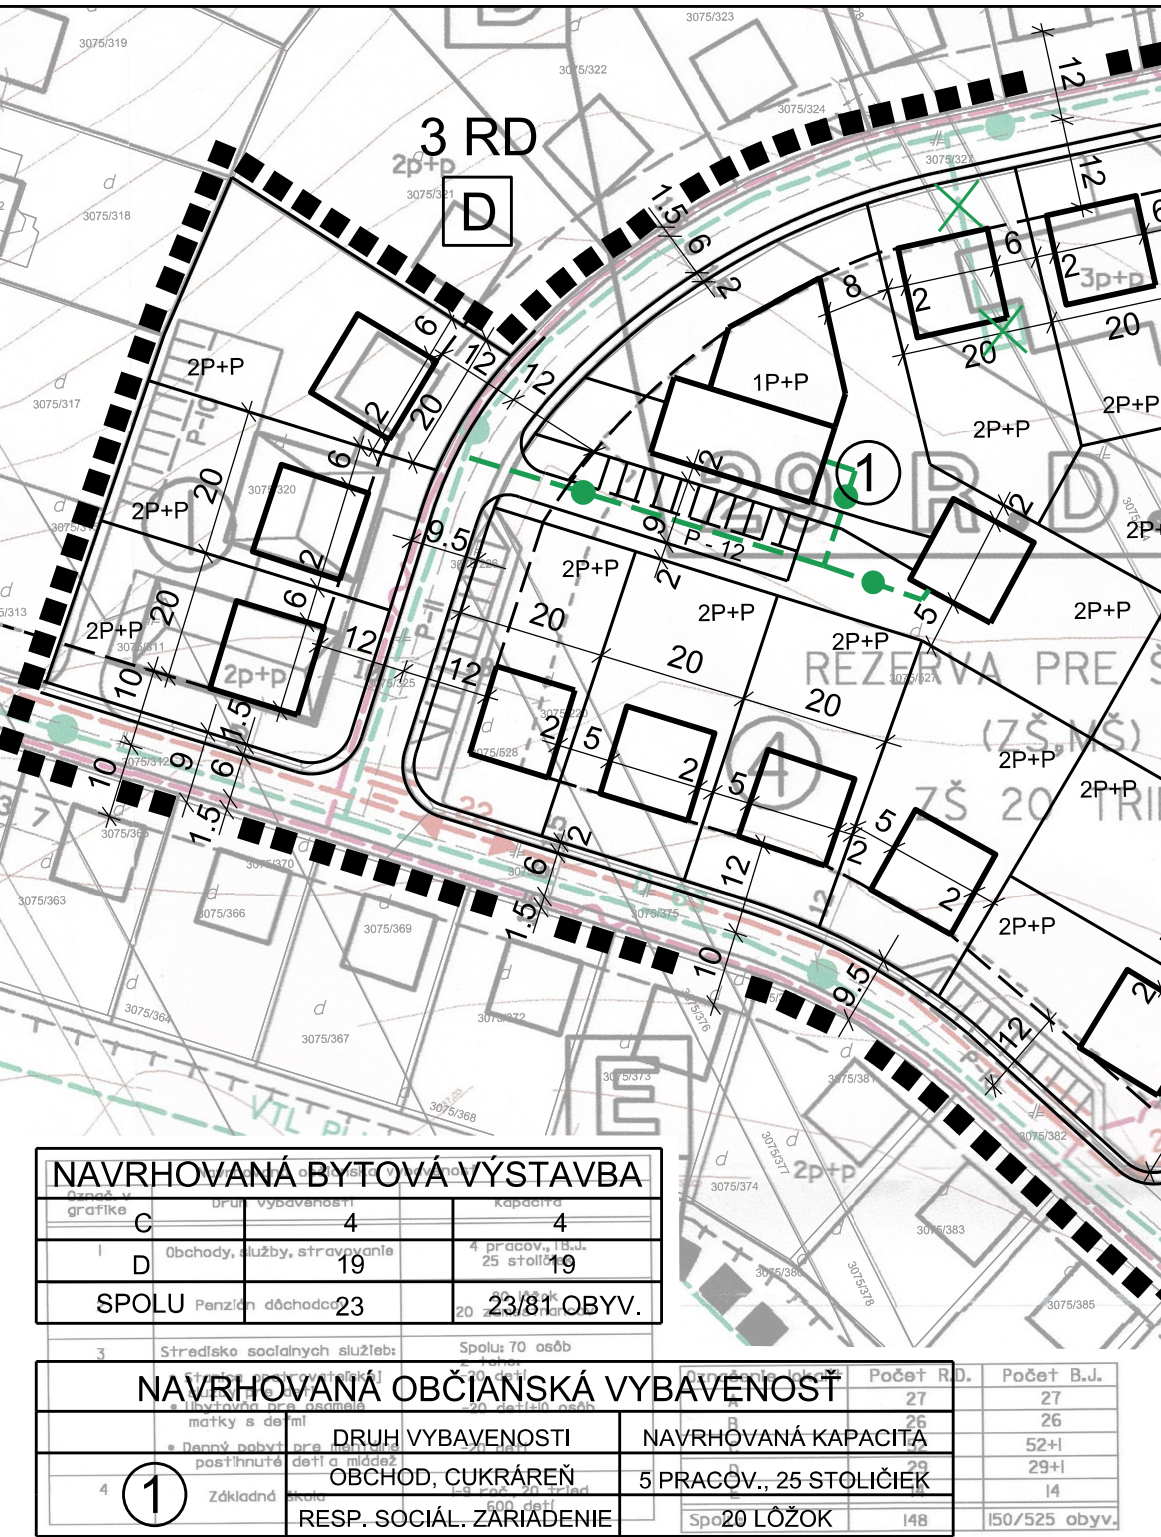

NAVRHOVANÁ BYTOVÁ VÝSTAVBA			
grafika	4	4	
D	Obchody, služby, stravovanie	4 pracov., 18 stoličiek	19
SPOLU	Penzión dôchodcov	23	23/8 OBYV.

NAVRHOVANÁ OBČIANSKA VYBAVENOSŤ			
3	Stredisko sociálnych služieb	Spolu: 70 osôb	
4	matky s deťmi	26	27
4	DRUH VYBAVENOSTI	NAVRHOVANÁ KAPACITA	
4	OBCHOD, ČUKRÁREŇ	5 PRACOV., 25 STOLIČIEK	52+1
4	1	29	29+1
4	Základná škola	500 detí	14
4	RES. SOCIÁL. ZARIADENIE	Spolu: 20 LÔŽOK	150/525 obyv.

Osoba s odbornou spôsobilosťou pre obstarávanie ÚPP a ÚPD Ing. Martin Hudec registrčné číslo 275

URBAN studio s.r.o.	URBANIZMUS-ÚZEMNÝ PLÁN-EKOLOGIA-ŽIVOTNÉ PROSTREDIE	dátum spracovania:
PROJEKTOVÁ KANCELÁRIA	Košice, Letná ul. č. 45, www.urban.sk, urban@urban.sk	2018
názov dokumentu:	ÚZEMNÝ PLÁN ZÓNY IBV ZA NEMOCNICOU, REVÚCA	
názov výkresu:	ZMENY A DOPLNKY č.2 - NÁVRH	
autor:	ING. ARCH. D. HUDEC	
projektant:	ING. ARCH. D. HUDEC, ING. F. PRISČAK	
ARCHIGRAPH	grafika: BC. J. KRAVEC	
	ARCHITEKTONICKO-GRAFICKÉ STUDIO, Letná 45, 041 91 Košice	
		mierka: 1:1000