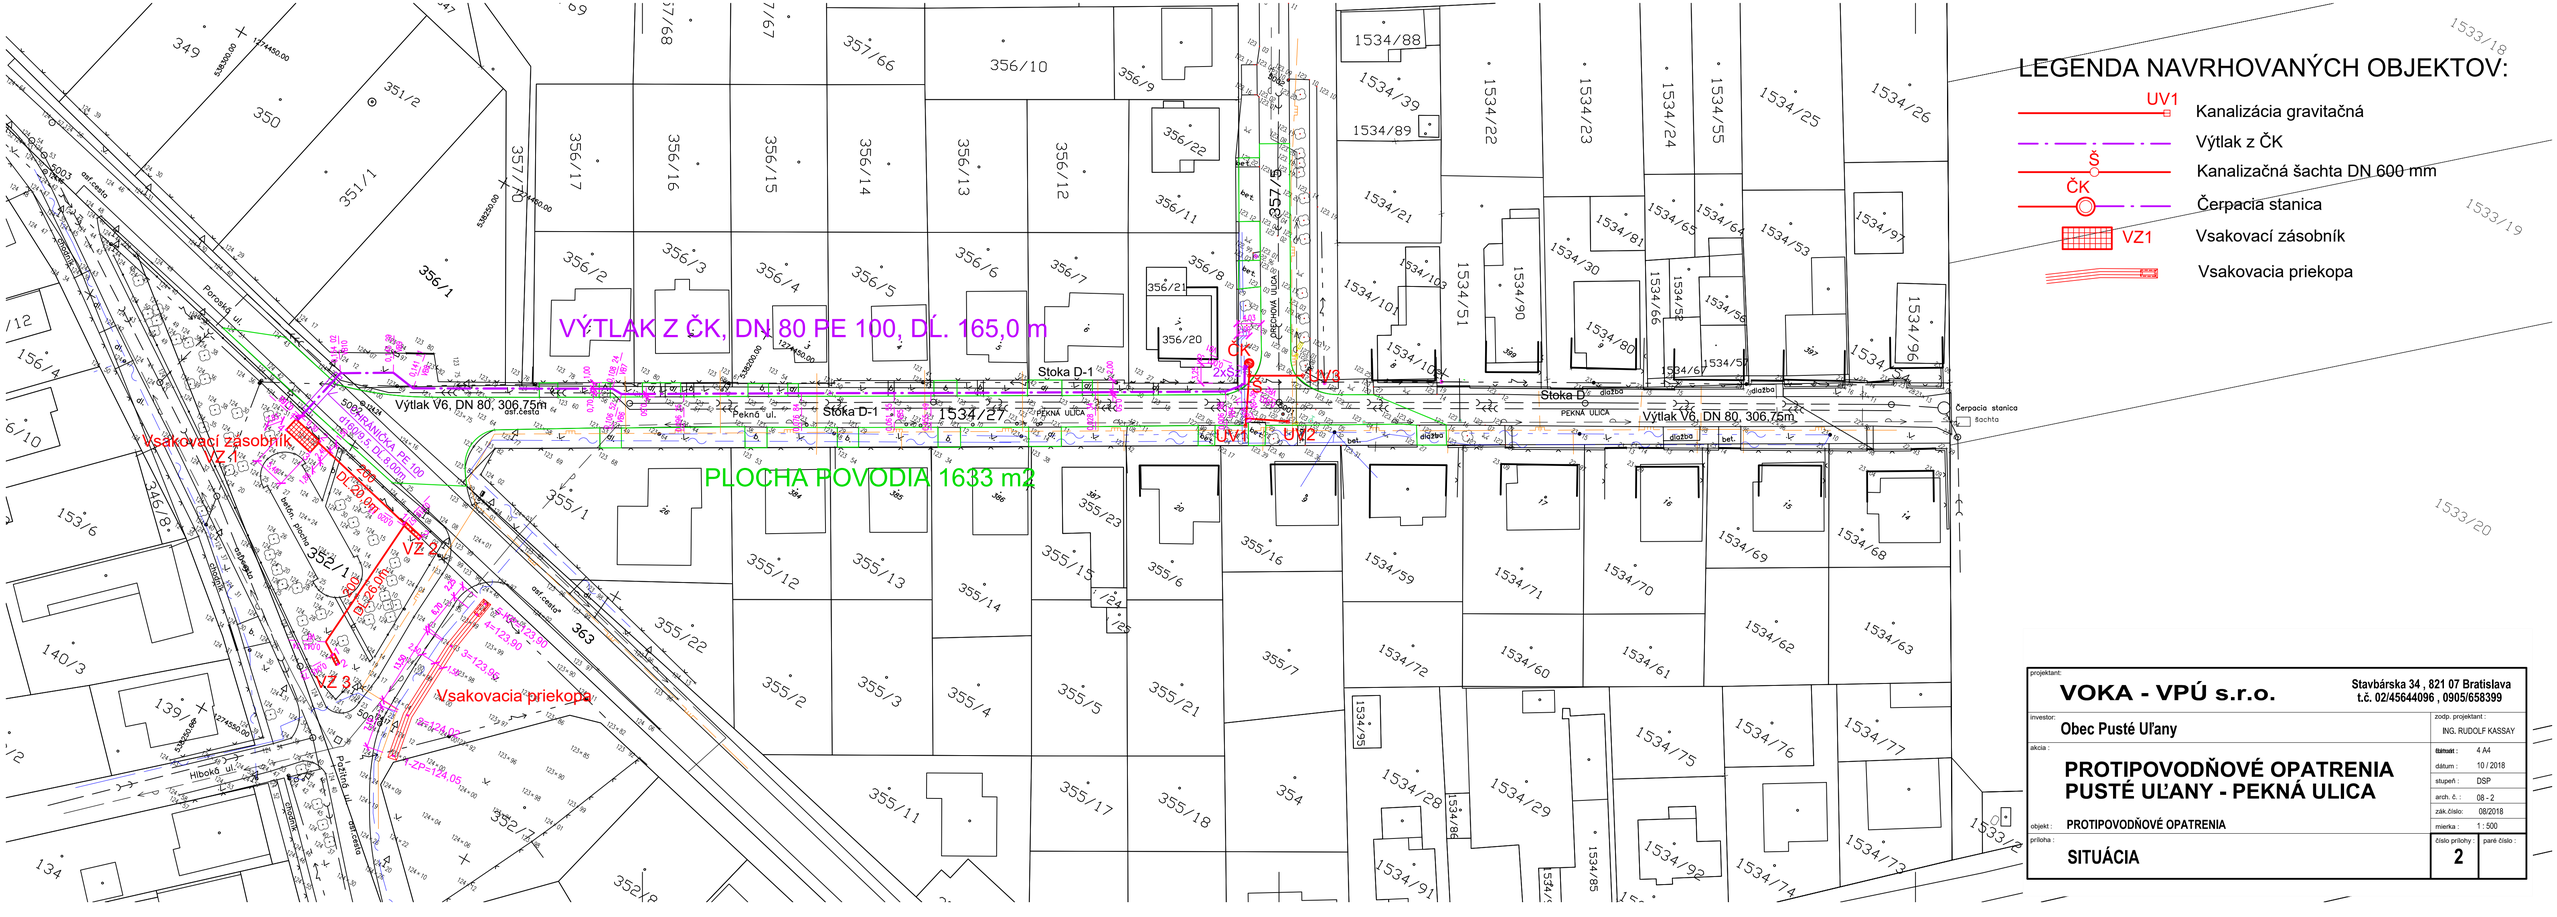

LEGENDA NAVRHOVANÝCH OBJEKTOV:

- UV1 — Kanalizácia gravitačná
- Výtlak z ČK
- ŠŠ — Kanalizačná šachta DN 600 mm
- ČK — Čerpacia stanica
- VZ1 — Vsakovací zásobník
- Vsakovacia priekopa

projektant:	VOKA - VPÚ s.r.o. — Stavbárska 34 , 821 07 Bratislava, t.č. 02/45644096 , 0905/658399
investor:	Obec Pusté Uľany
zodp. projektant:	ING. RUDOLF KASSAY
akcia:	PROTIPOVODŇOVÉ OPATRENIA PUSTÉ UĽANY - PEKNÁ ULICA
formát:	4 A4
dátum:	10 / 2018
stupeň:	DSP
arch. č.:	08 - 2
zák.číslo:	08/2018
objekt:	PROTIPOVODŇOVÉ OPATRENIA
mierka:	1 : 500
príloha:	SITUÁCIA
číslo prílohy:	2
paré číslo:	