





ÚZEMNÝ PLÁN OBCE PRAVENEC - ZMENY A DOPLNKY č.2

ŠIRŠIE VZŤAHY

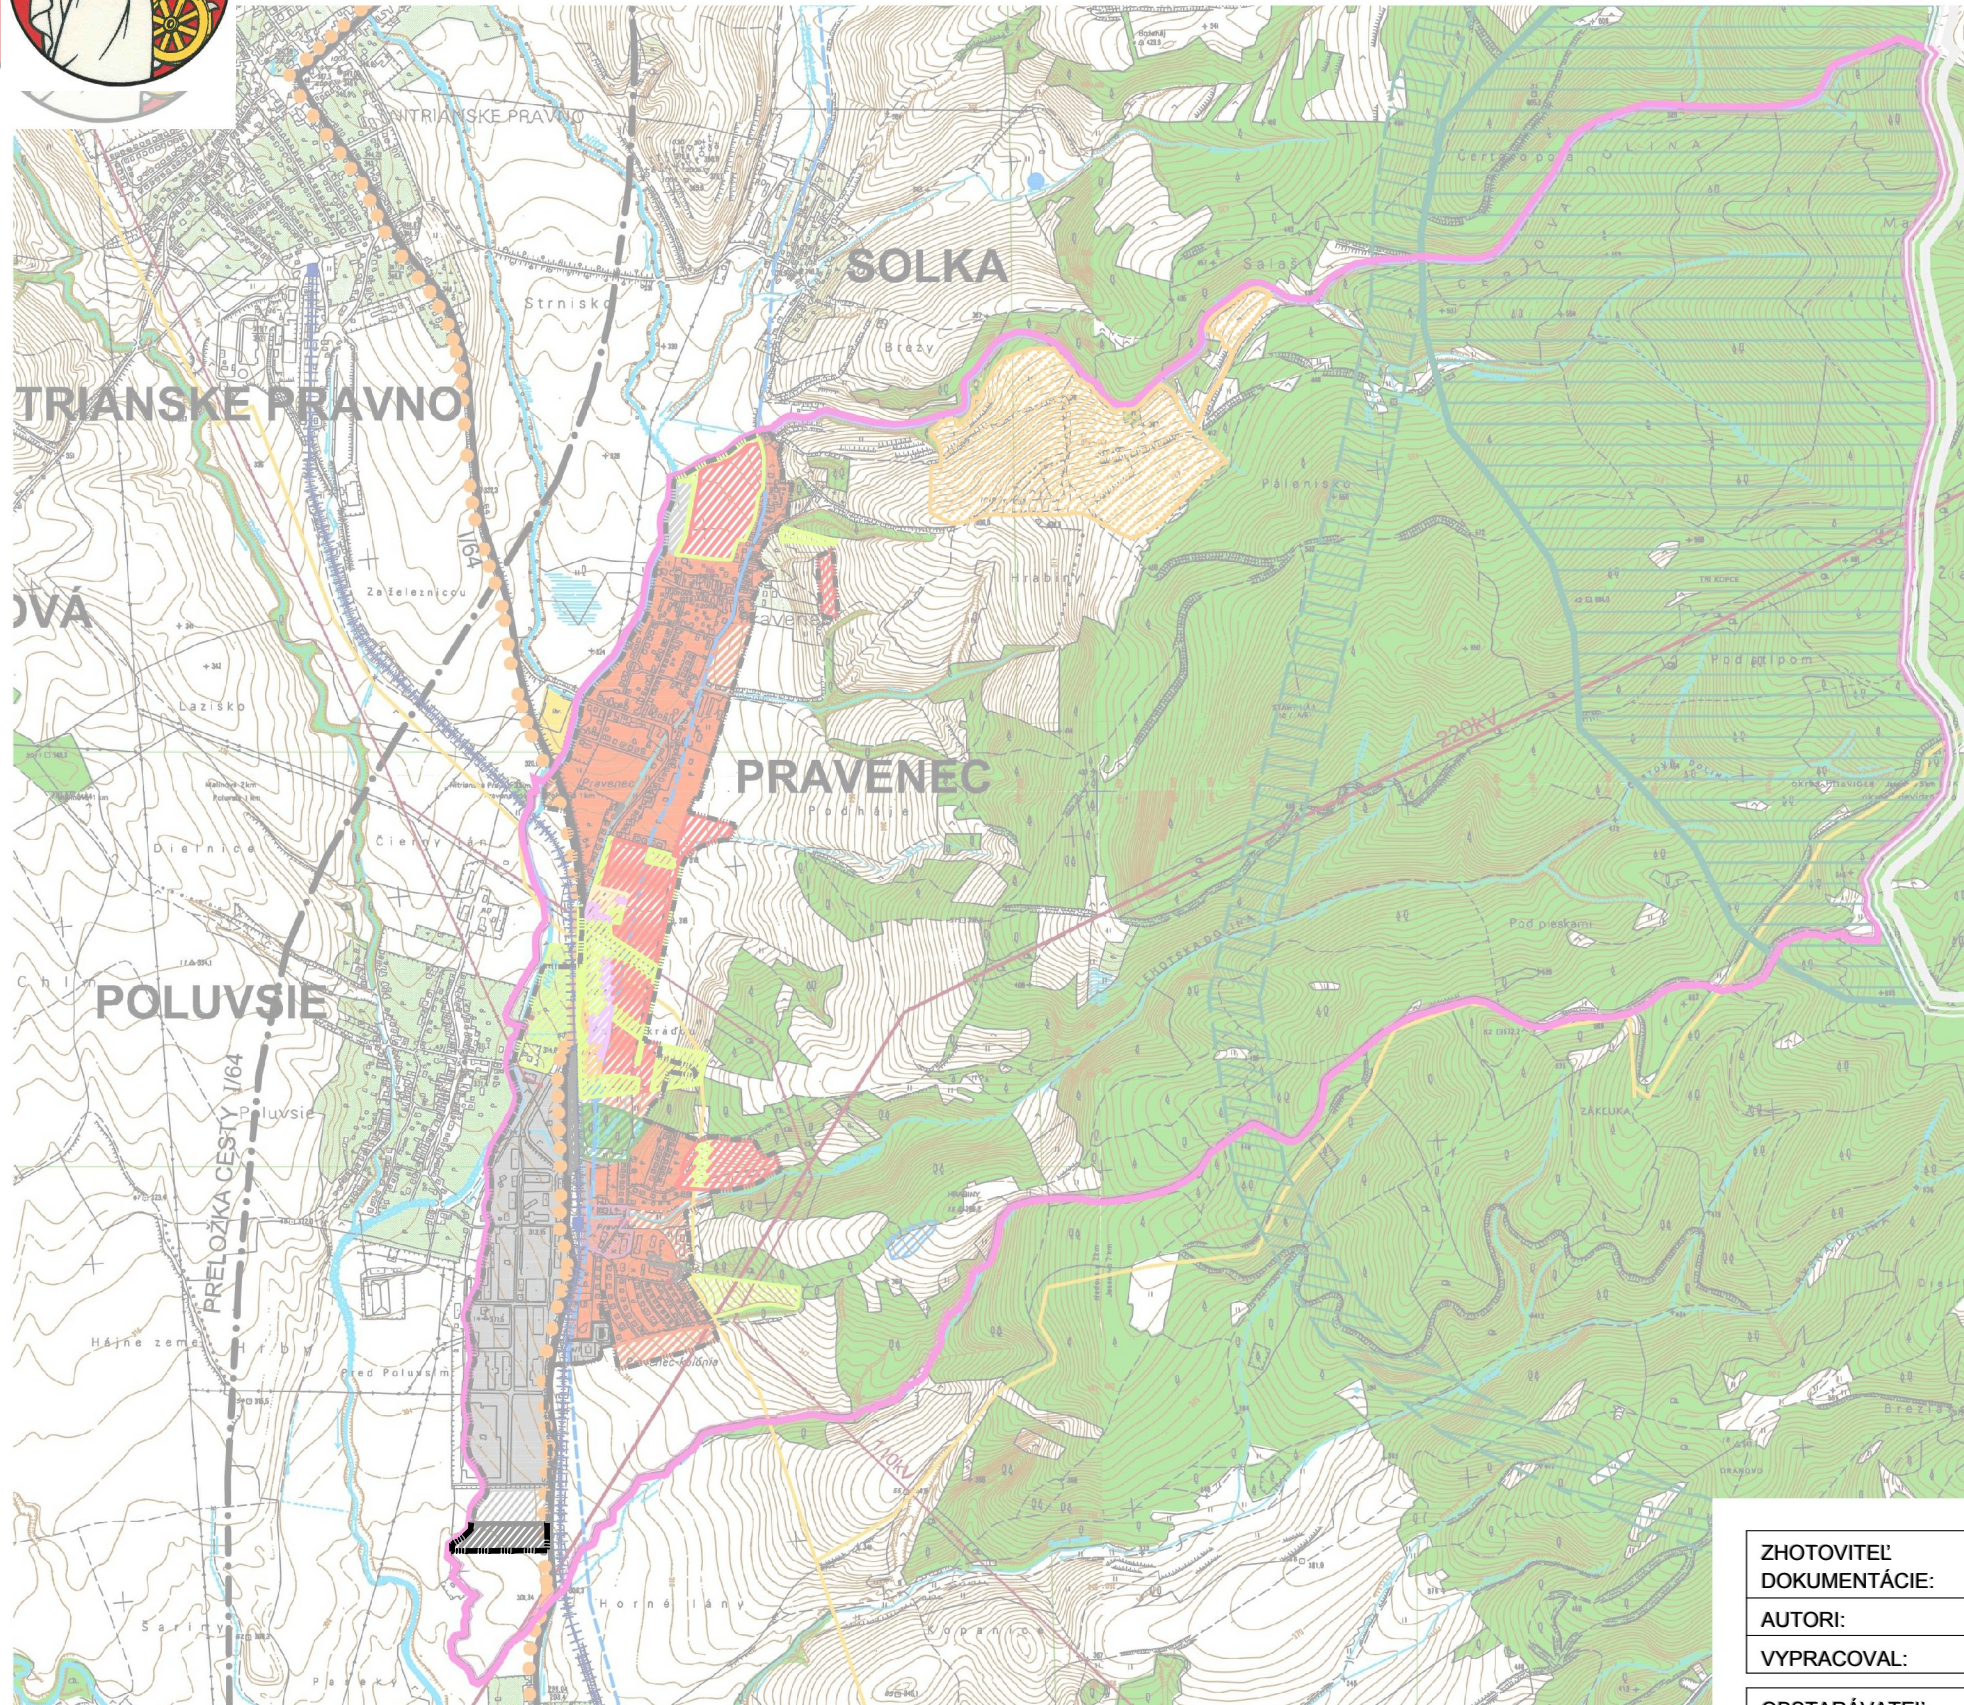

LEGENDA:

NÁVRH	
	Hranica zastavaného územia
	Plochy osídlení
	Plochy vybavenosti
	Plochy priemyselnej výroby, skladov a technického vybavenia
	Plochy verejných priestranstiev
	Koncentrované športovo-rekreačné plochy
	Plochy agroturizmu a rekreácie (zimné športy)
	Plochy rekreácie a zelene
	Plochy dopravného a technického vybavenia

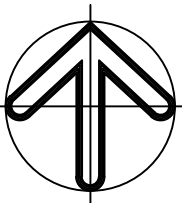

ZHOTOVITEĽ:	AMŠ Partners, spol. s r.o., Nám. Štefana Moyseša 3, 974 01 Banská Bystrica
DOKUMENTÁCIE:	tel.:048/4295 399, fax:048/4299 916, e-mail:amsp@amsp.sk, www.amsp.sk
AUTORI:	Ing.arch. Marian Šovčík,CSc., Ing.arch. Pavel Zářiš
VYPRACOVAL:	Ing.arch. Ivica Gašparovičová



OBSTARÁVATEĽ:	OBEC PRAVENEC
---------------	---------------

NÁZOV DOKUMENTÁCIE	DÁTUM	10/2018
ÚZEMNÝ PLÁN OBCE PRAVENEC - ZMENY A DOPLNKY č.2	FORMÁT	2 A4
	MIERKA	1:20 000

NÁZOV VÝKRESU	ČÍSLO VÝKRESU
---------------	---------------

ŠIRŠIE VZŤAHY

011