


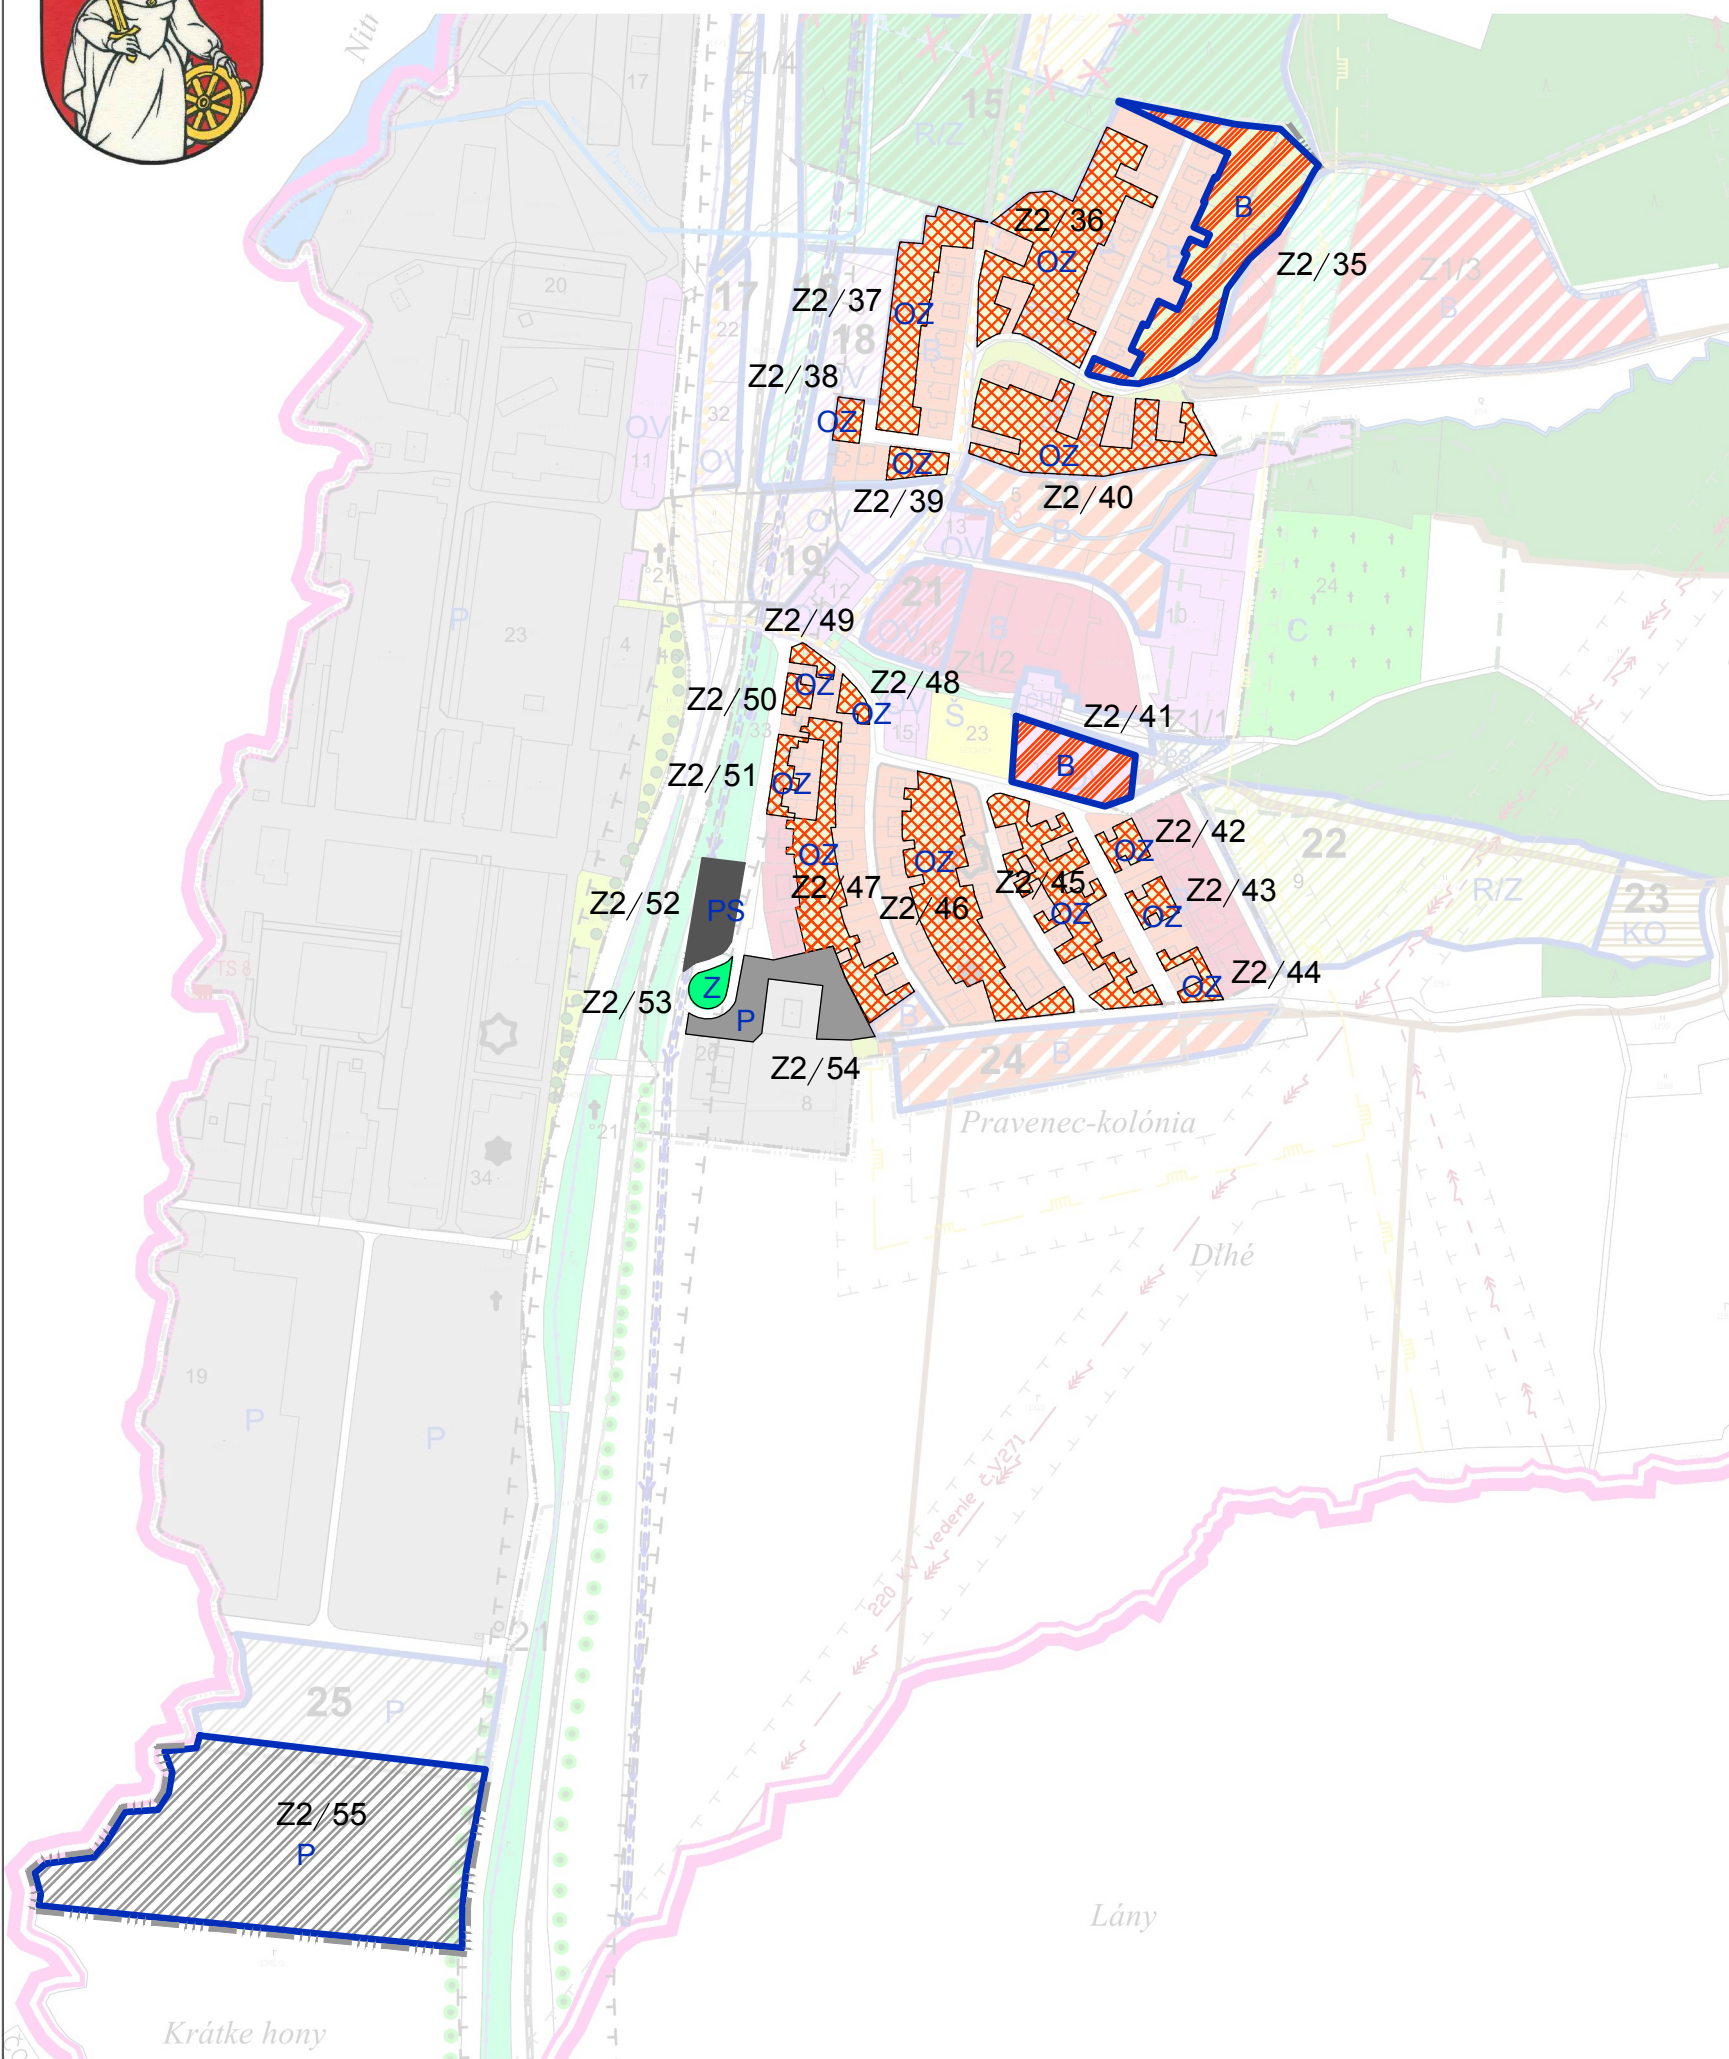


ÚZEMNÝ PLÁN OBCE PRAVENEC - ZMENY A DOPLNKY č.2

KOMPLEXNÝ NÁVRH PRIESTOROVÉHO USPORIADANIA A FUNKČNÉHO VYUŽITIA ÚZEMIA



LEGENDA ROZVOJOVÝCH ÚZEMÍ:

- Z2/35 BÝVANIE (B)
- Z2/35 OBYTNÁ ZÁHRADA (OZ)
- Z2/36 OBYTNÁ ZÁHRADA (OZ)
- Z2/37 OBYTNÁ ZÁHRADA (OZ)
- Z2/38 OBYTNÁ ZÁHRADA (OZ)
- Z2/39 OBYTNÁ ZÁHRADA (OZ)
- Z2/40 OBYTNÁ ZÁHRADA (OZ)
- Z2/41 BÝVANIE (B)
- Z2/42 OBYTNÁ ZÁHRADA (OZ)
- Z2/43 OBYTNÁ ZÁHRADA (OZ)
- Z2/44 OBYTNÁ ZÁHRADA (OZ)
- Z2/45 OBYTNÁ ZÁHRADA (OZ)
- Z2/46 OBYTNÁ ZÁHRADA (OZ)
- Z2/47 OBYTNÁ ZÁHRADA (OZ)
- Z2/48 OBYTNÁ ZÁHRADA (OZ)
- Z2/49 OBYTNÁ ZÁHRADA (OZ)
- Z2/50 OBYTNÁ ZÁHRADA (OZ)
- Z2/51 OBYTNÁ ZÁHRADA (OZ)
- Z2/52 PLOCHY STATICKEJ DOPRAVY (PS)
- Z2/53 ZELEŇ (Z)
- Z2/54 PRIEMYSEL (P)
- Z2/55 PRIEMYSEL (P)

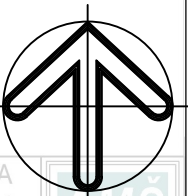

ZHOTOVITEĽ DOKUMENTÁCIE		AMŠ Partners spol.s r.o., Lazovná 15, 974 01 BANSKÁ BYSTRICA		
		IČO: 36628514		
ZHOTOVITEĽ	AMŠ Partners, spol. s r.o., Nám. Štefana Moysesá 3, 974 01 Banská Bystrica			
DOKUMENTÁCIE:	tel.:048/4295 399, fax:048/4299 916, e-mail:amsp@amsp.sk, www.amsp.sk			
AUTORI:	Ing.arch. Marian Šovčík,CSc., Ing.arch. Pavel Záriš			
VYPRACOVAL:	Ing.arch. Ivica Gašparovičová			
OBSTARÁVATEĽ:		OBEC PRAVENEC		
NÁZOV DOKUMENTÁCIE		DÁTUM	9/2009	
ÚZEMNÝ PLÁN OBCE PRAVENEC - ZMENY A DOPLNKY Č.2		FORMÁT	15 A4	
		MIERKA	1:5000	
		DÁTUM	10/2018	
NÁZOV VÝKRESU		FORMÁT	2 A4	
KOMPLEXNÝ NÁVRH PRIESTOROVÉHO USPORIADANIA A FUNKČNÉHO VYUŽITIA ÚZEMIA		MIERKA	1:5000	
		ČÍSLO VÝKRESU	02c	