

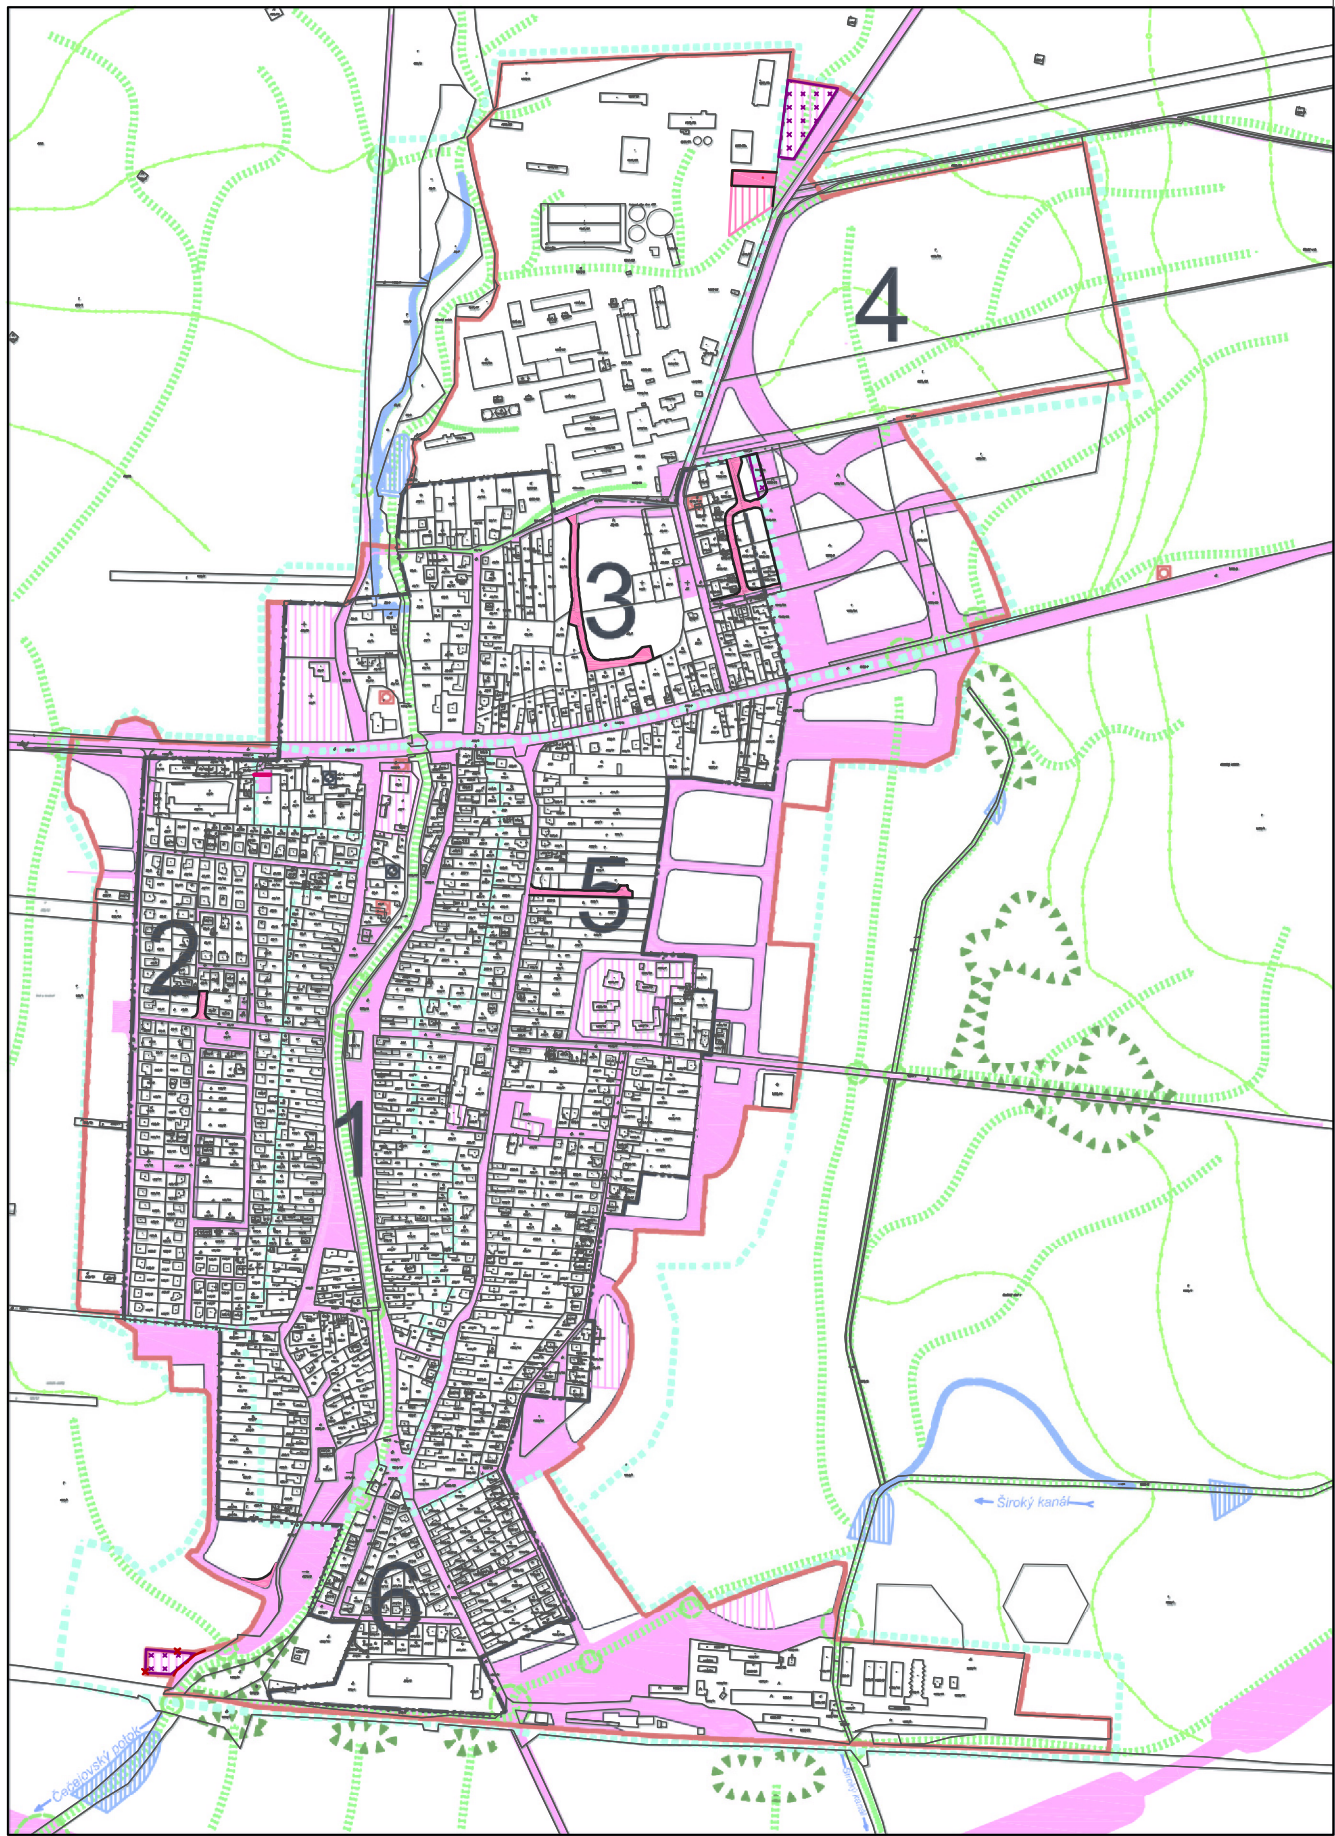


ČEČEJOVCE

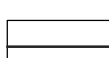

LEGENDA:

- NÁVRH**
-  Plochy pre verejnoprospešné stavby v uličnom profile :dopravné - automobilové komunikácie navrhované a rekonštrukcie jestvujúcich, parkoviská, ; cyklistické chodníky; pešie chodníky navrhované a rekonštrukcia jestvujúcich a navrhované pešie priestranstvá vrátane verejnej zelene upravenej a rekonštrukcia jestvujúcich; a mimoúrovňové križovania líniovej dopravy s biokoridormi hydrickými aj terestrickými;
 -  technické - navrhovaná splašková a dažďová kanalizácia, resp. cestné rigoly, príp. odvodňovacie priekopy a pod.; trasy navrhovaných vodovodov; trasy navrhovaných plynovodov; trasy navrhovaných vedení el. energie a plochy navrhovaných trafostaníc; trasy navrhovaných miestnych telekomunikačných vedení;
 -  v oblasti starostlivosti o životné prostredie - navrhované plochy zelene izolačnej; navrhované plochy zelene upravenej- parky a súčasť peších ťahov
 -  Plochy pre verejnoprospešné stavby určené pre: starostlivosť o životné prostredie- výstavba čistiarní odpadových vôd, zberných dvorov a pod.
 -  Zrušenie verejnoprospešných stavieb
 -  Hranica zastaviteľného územia obce Čečejevce
 -  Zrušenie časti hranice zastaviteľného územia obce Čečejevce navrhovanej v ÚPN-O z r. 2014
 -  Uličná čiara

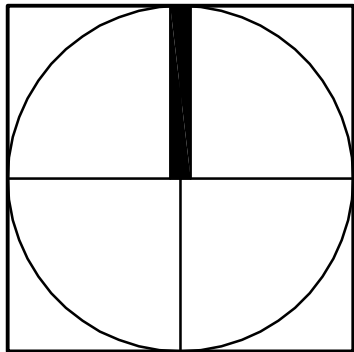

ZMENY A DOPLNKY Č. 1 ÚZEMNÉHO PLÁNU OBCE ČEČEJOVCE	
OBJEDNÁVATEĽ :	Obec Čečejevce
ZODPOVEDNÝ PROJEKTANT :	Ing. arch Mariana Šimková, REVITAL PROJECT
ODBORNÍ PROJEKTANTI A KONZULTANTI :	Ing. Marián Pekarovič, Ing. Július Furmaník, Ing. Jaroslav Lipták, Ing. Michal Nagy
DÁTUM :	júl 2018
FORMÁT :	2 x A4
SCHÉMA ZÁVÄZNÝCH ČASTÍ RIEŠENIA A VEREJNOPROSPEŠNÝCH STAVIEB	
Príloha č.: 1	