


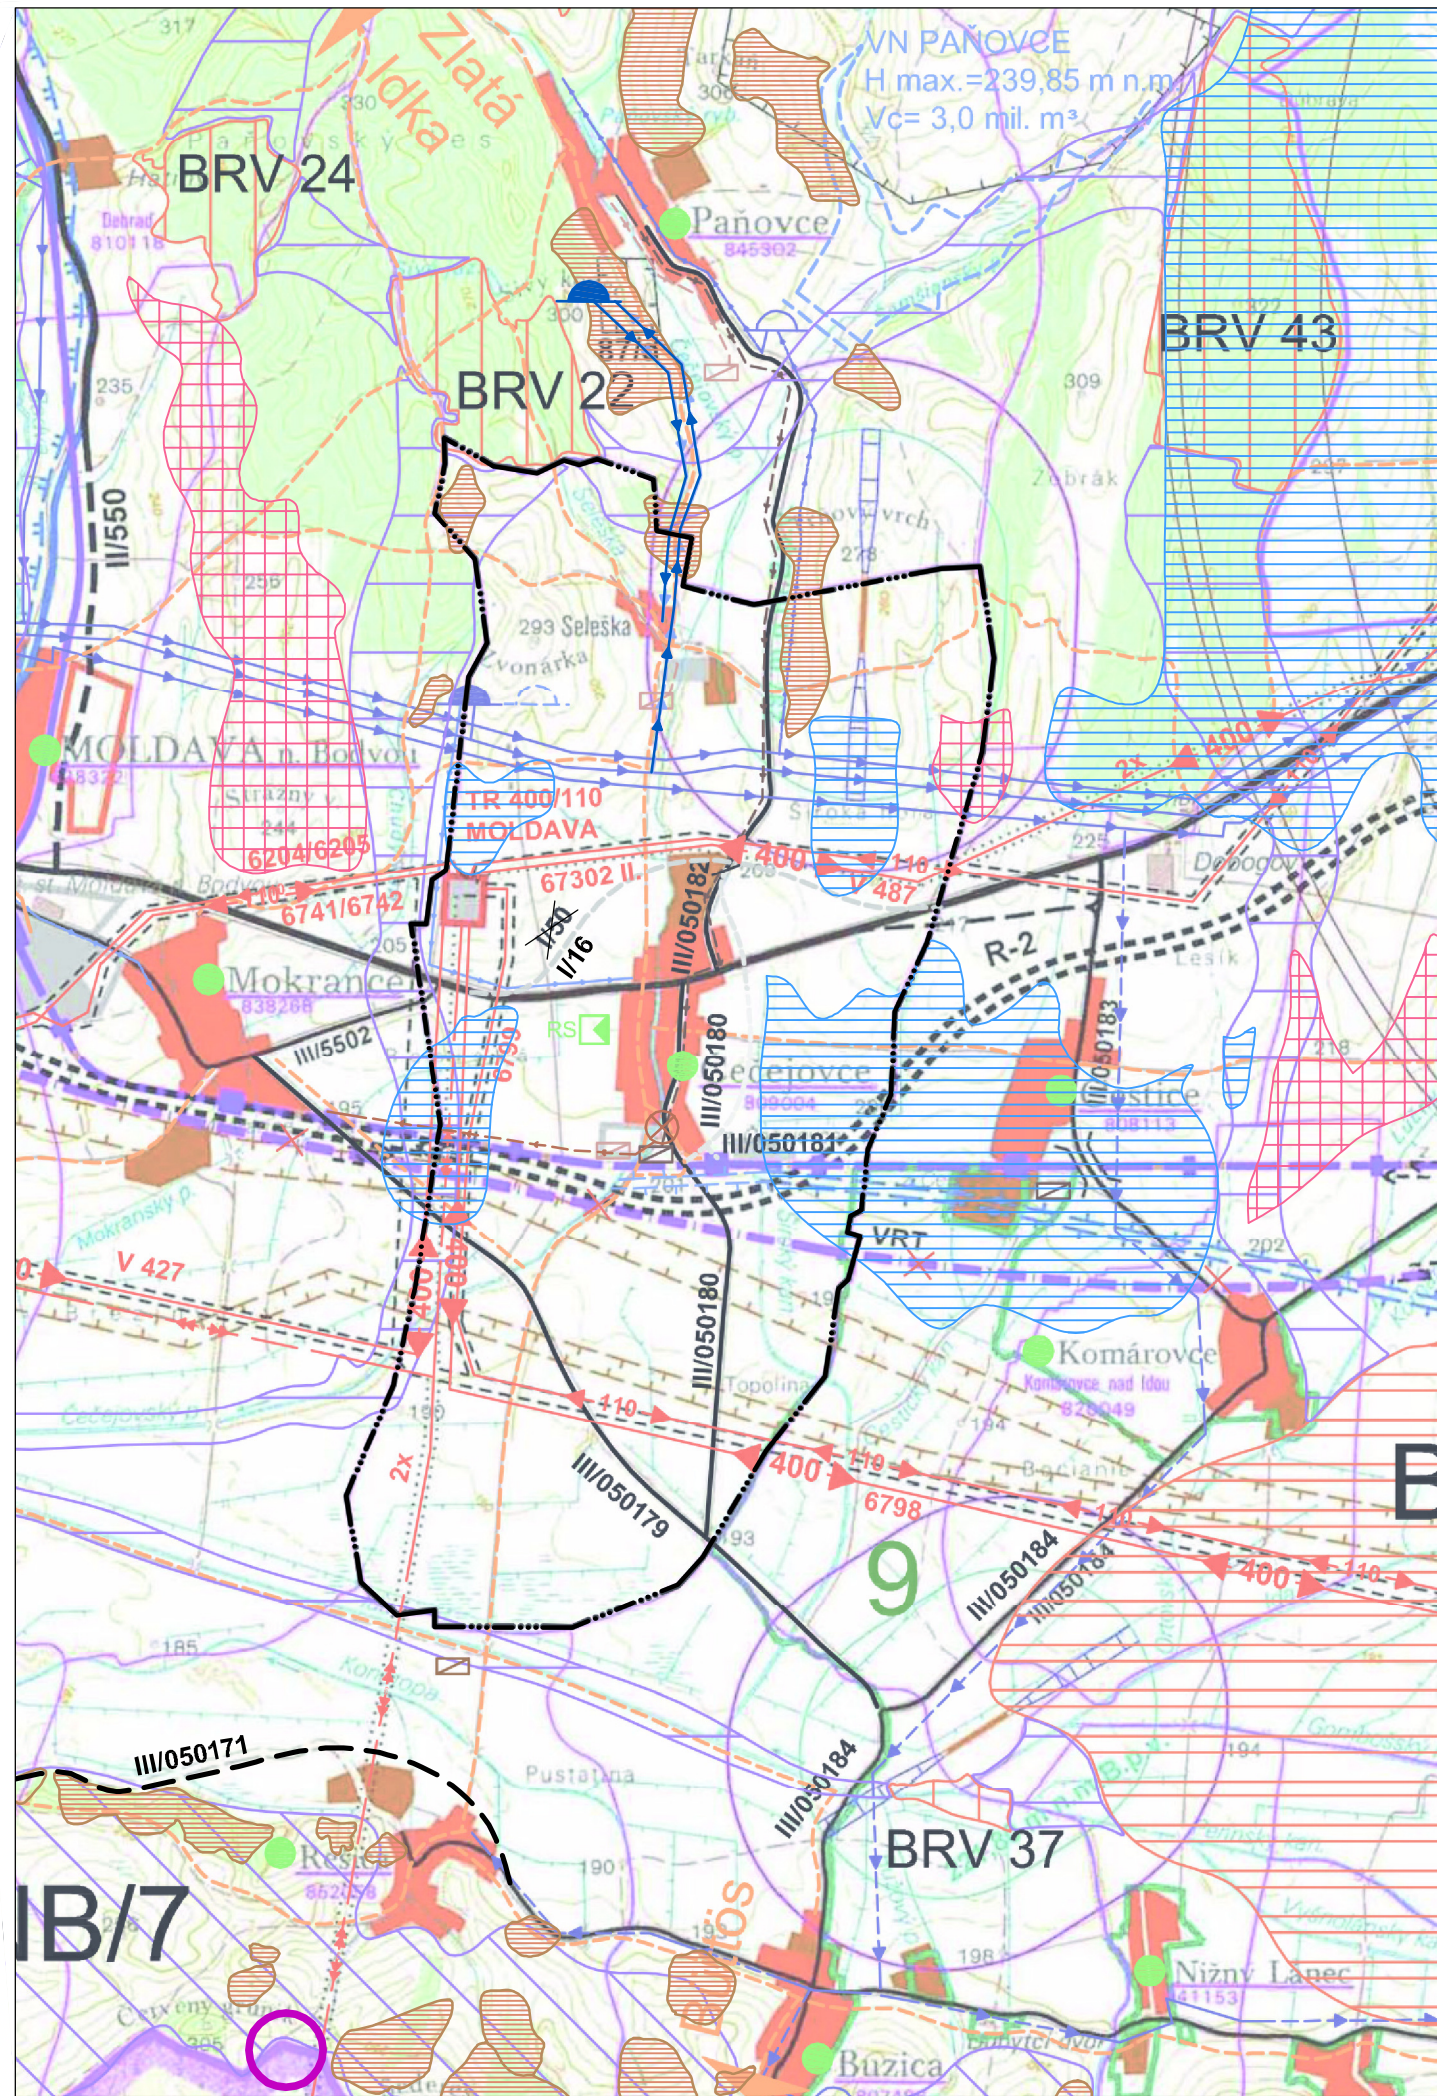

LEGENDA :


STAV	NÁVRH	VÝHLAD	
			Hranica katastrálneho územia obce Čečejeovce
			Vodojem
			Prívodný vodovod do vodojemu v Paňovciach a rozvodný vodovod do Selešky- miestnej časti Čečejeoviec
			Tlakový kanalizačný zberač-trasovanie prevzaté z projektu napojenia sa na kanalizačný systém obce Mokrance s vyústením splaškových vôd do ČOV Moldava nad Bodvou
			Čerpacia stanica

ÚDAJE PREBRATÉ Z ÚPN - VÚC:

STAV	NÁVRH	VÝHLAD	
			Svahovodeformačné územia
			Cestný prechod komunikácie do MR pre neobmedzený cestovný a obmedzený tovarový styk - do 3,5 t
			Cesty III. triedy

ÚDAJE PREBRATÉ Z MAPPORTÁLU ŠGÚDŠ:

STAV	NÁVRH	VÝHLAD	
			Prognóza zvýšeného radónového rizika (eU nad 4 ppM)
			Izoplochy radónového rizika- nízke
			Izoplochy radónového rizika- stredné (všetky nevyznačené plochy)

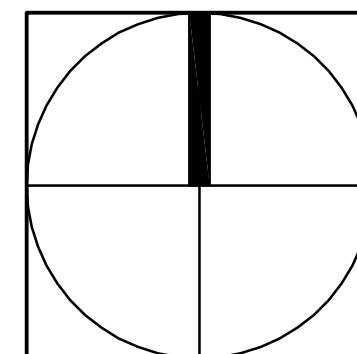

ZMENY A DOPLNKY Č. 1 ÚZEMNÉHO PLÁNU OBCE ČEČEJOVCE

OBJEDNÁVATEĽ :	Obec Čečejeovce		
ZODPOVEDNÝ PROJEKTANT :	Ing. arch Mariana Šimková, REVITAL PROJECT		
ODBORNÍ PROJEKTANTI A KONZULTANTI :	Ing. Marián Pekarovič, Ing. Július Furmanik, Ing. Jaroslav Lipták, Ing. Michal Nagy		
MIERKA : M = 1 : 50 000	FORMÁT: 2 x A4	DÁTUM : júl 2018	

ŠIRŠIE VZŤAHY

1