



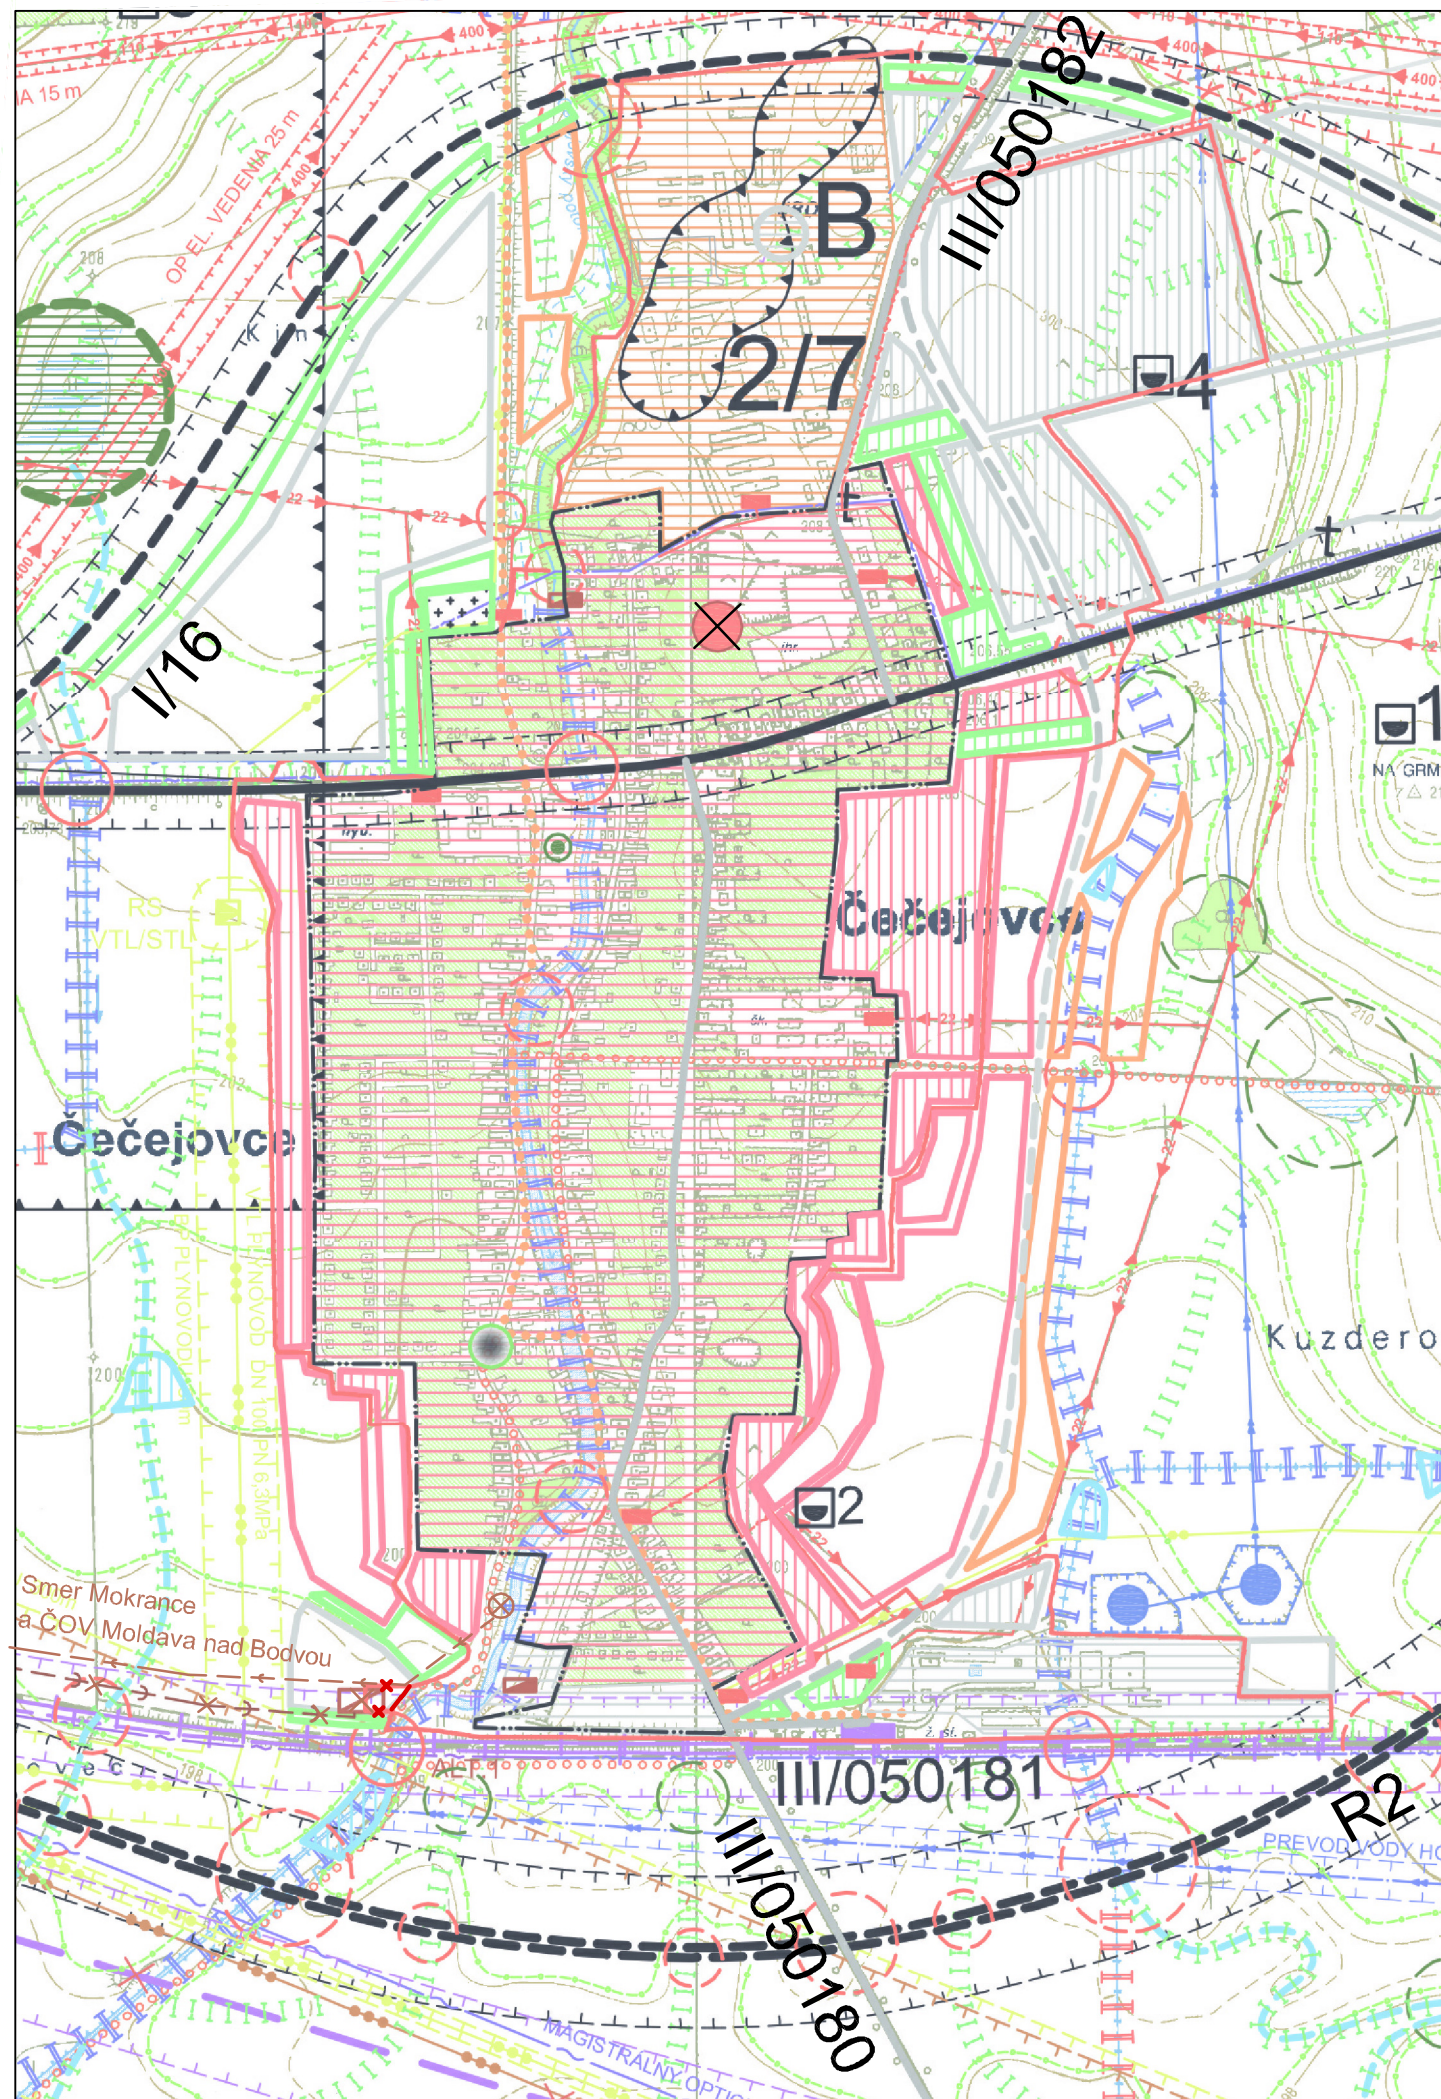

LEGENDA:

STAV	NÁVRH	
		Hranica navrhovaného zastaviteľného územia obce
		Zrušenie časti navrhovaného zastaviteľného územia obce schváleného v ÚPN-O z r. 2014
		Zrušenie navrhovanej ČOV schválenej v ÚPN-O z r. 2014
		Zrušenie navrhovanej splaškovej kanalizačnej stoky z obce Mokrance s výústením do navrhovanej ČOV schválenej v ÚPN-O z r. 2014
		Čerpacia stanica splaškovej kanalizácie
		Tlaková splašková kanalizácia
		Rekultivovaná skládka nelegálneho odpadu

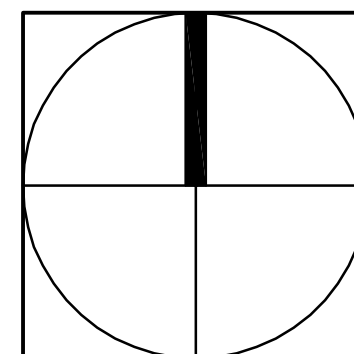

ZMENY A DOPLNKY Č. 1 ÚZEMNÉHO PLÁNU OBCE ČEČEJOVCE

OBJEDNÁVATEL :	Obec Čečejevce
ZODPOVEDNÝ PROJEKTANT :	Ing. arch Mariana Šimková, REVITAL PROJECT
ODBORNÍ PROJEKTANTI A KONZULTANTI :	Ing. Marián Pekarovič, Ing. Július Furmaník, Ing. Jaroslav Lipták, Ing. Michal Nagy
MIERKA : M = 1 : 10 000	FORMÁT: 2 x A4 DÁTUM : júl 2018
KOMPLEXNÝ NÁVRH ADMINISTRATÍVNEHO ÚZEMIA OBCE A NÁVRH OCHRANY PRÍRODY A TVORBY KRAJINY	