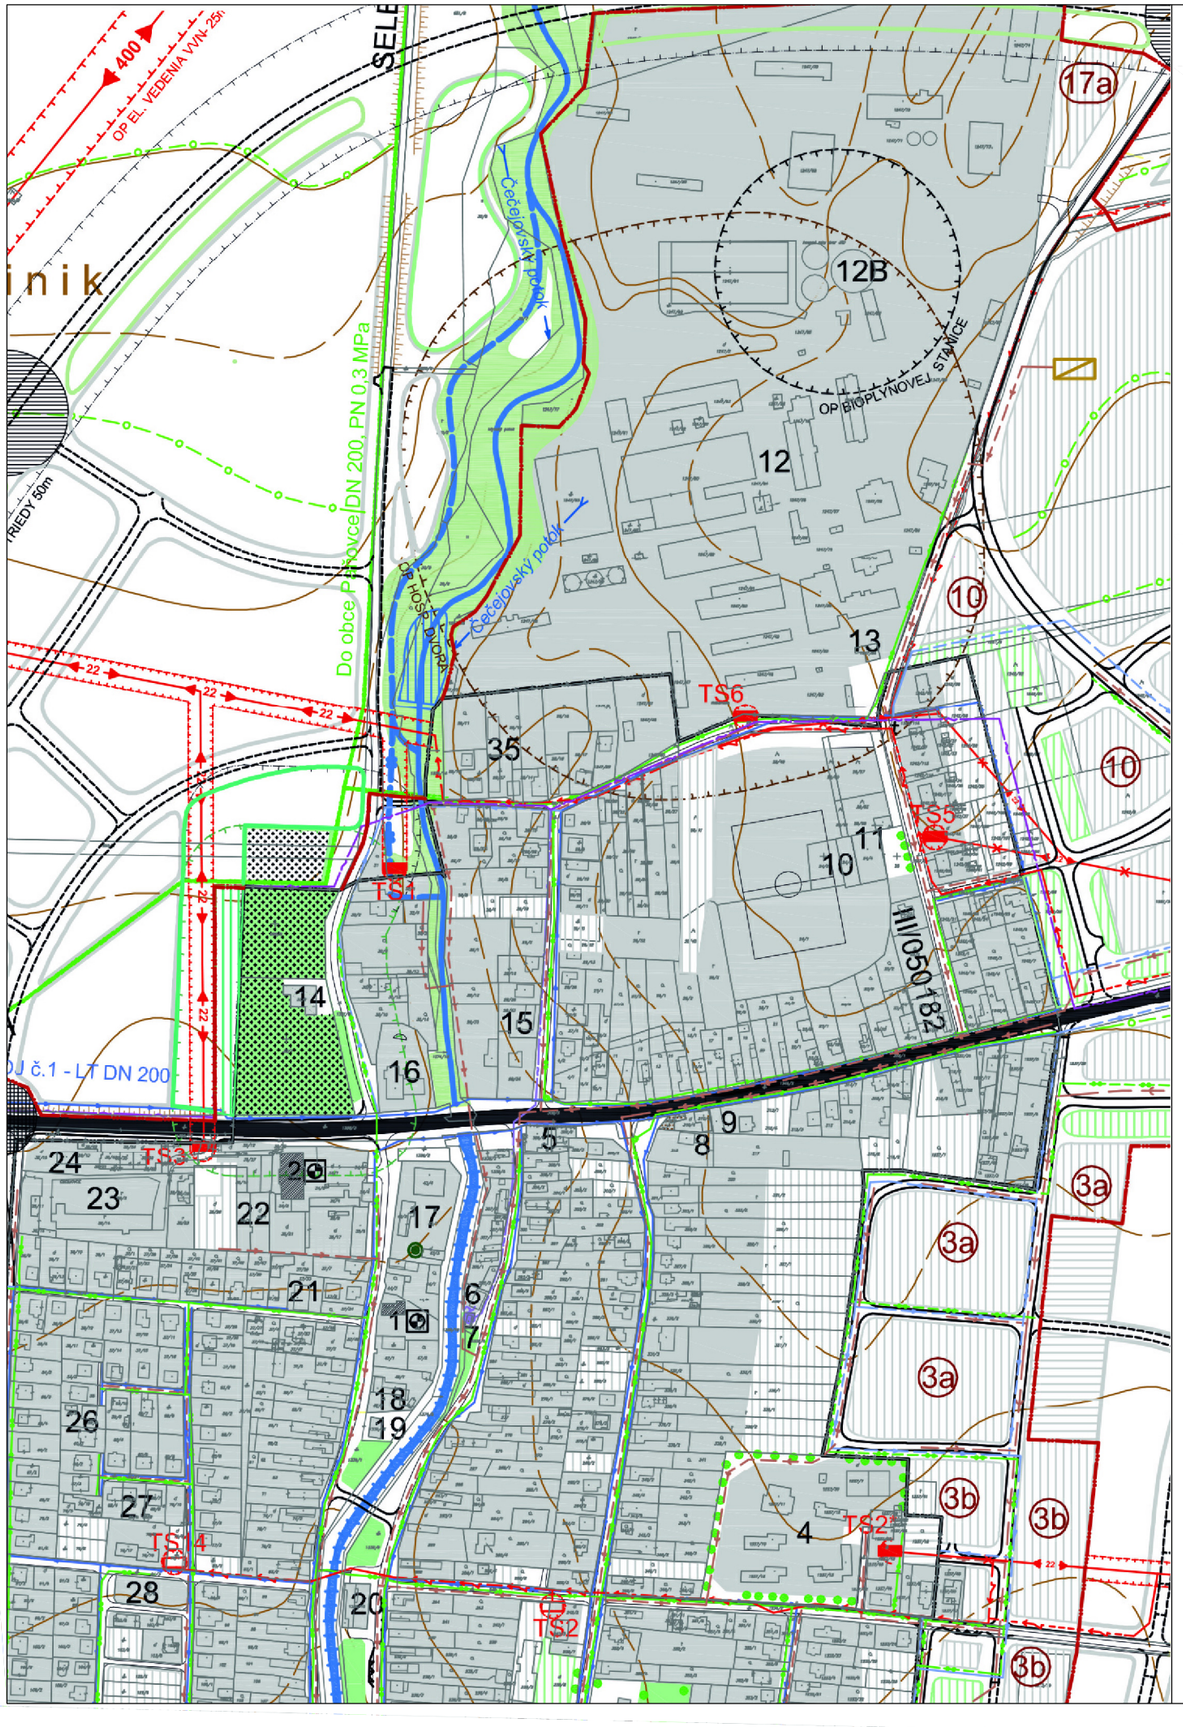
400
OP EL. VEDENIA VVN-25n
Do obce Pribovce DN 200, PN 0,3 MPa
Čečejovský potok
OP BIOPLYNOVEJ STANICE
OP HOSR DVORA
TRIEDY 50m
DJ č.1 - LT DN 200
III/050182
TS1
TS2
TS3
TS4
TS5
TS6
12B
12
13
35
11
10
14
15
16
5
8
9
24
23
22
17
21
6
7
18
19
26
27
28
20
4
17a
10
3a
3b

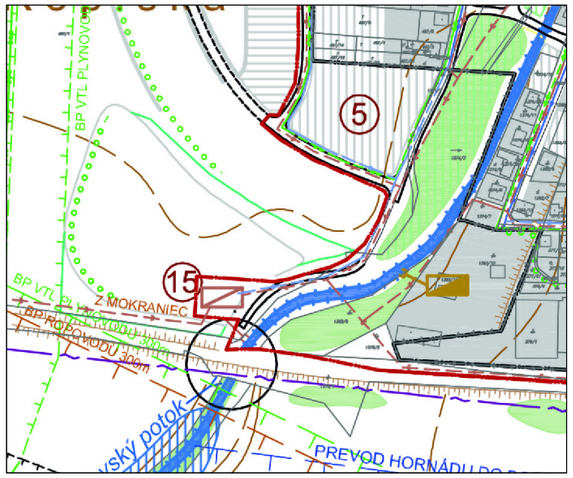
5
15
BP VTL PLYNOVOD
Z MOKRANIEC
PREVOD HORNÁDU