



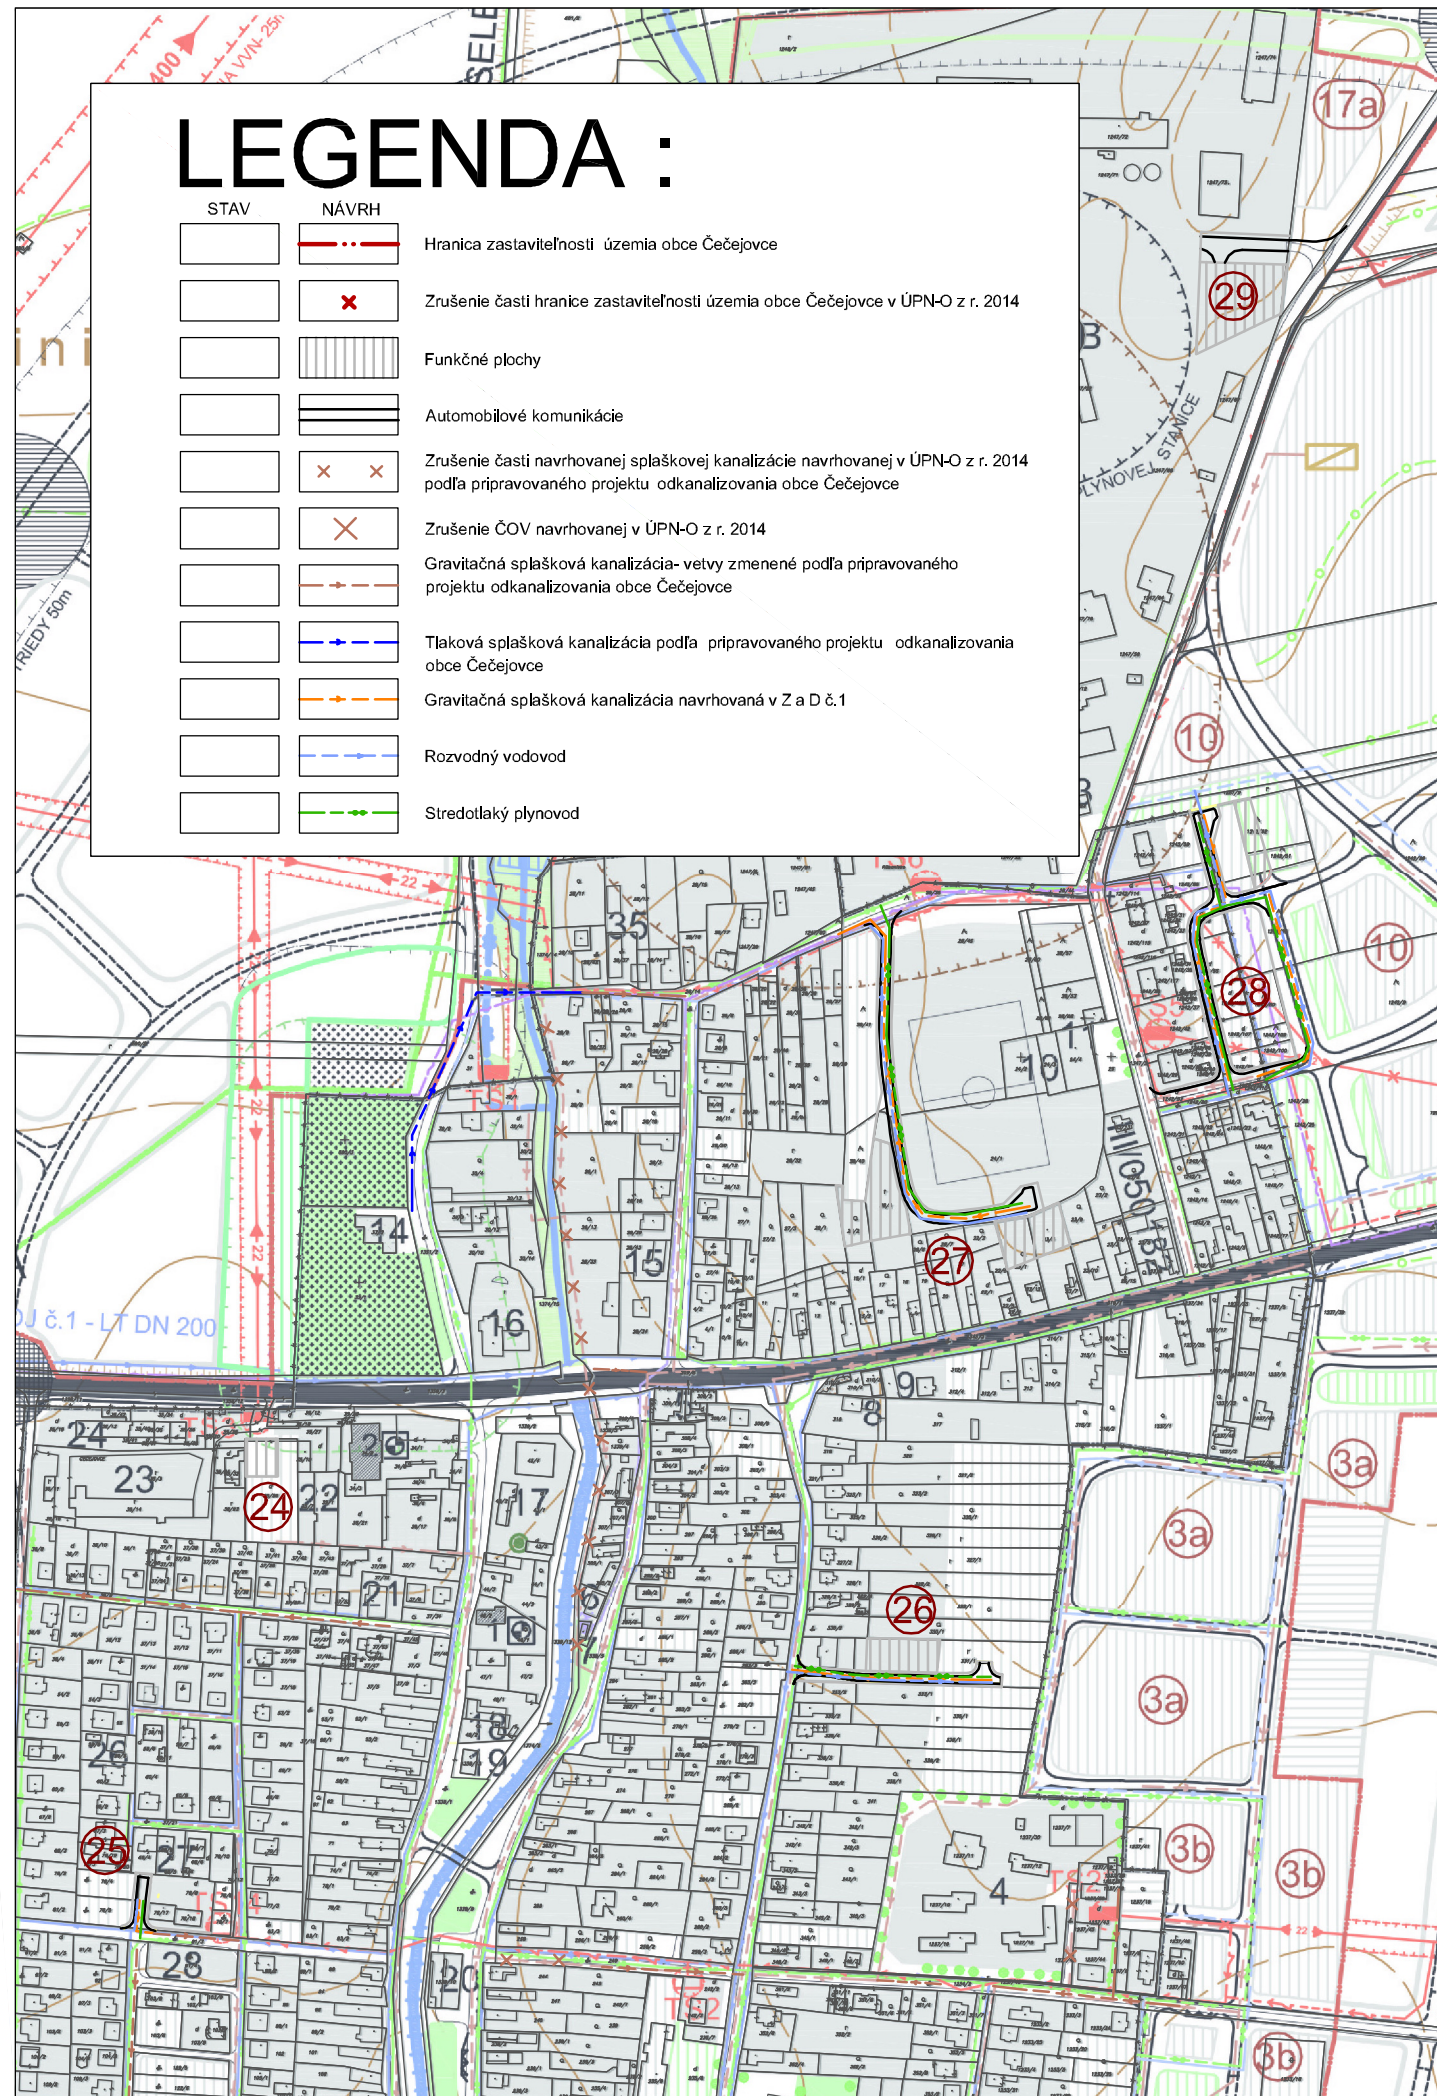


ZMENY V JUHOZÁPADNEJ ČASTI OBCE ČEČEJOVCE:

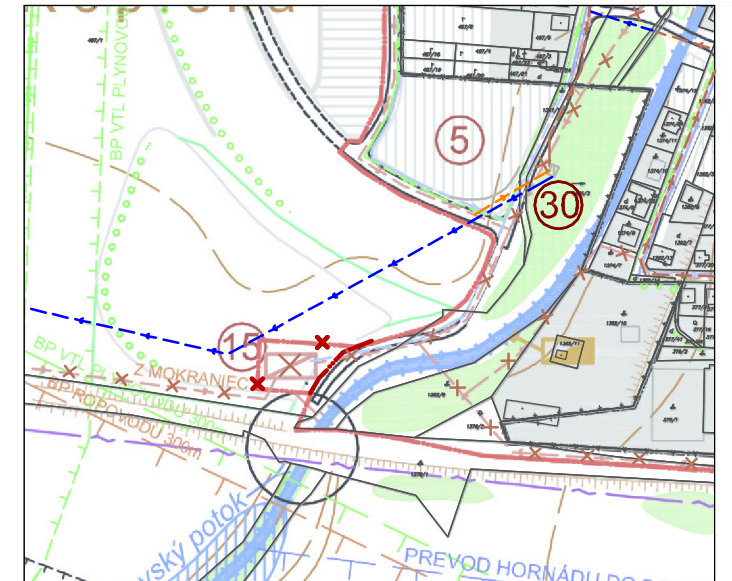

LEGENDA

NAVRHOVANÉ OBJEKTY A LOKALITY :

- 24 Zmena navrhovaných plôch parkovísk na plochy občianskej vybavenosti
- 25 Sprístupnenie parcely č.76/4
- 26 Rozšírenie plôch bývania v rodinných domoch a návrh komunikačného systému
- 27 Rozšírenie plôch bývania v rodinných domoch a návrh komunikačného systému
- 28 Zmena z plôch určených na bývanie v bytových domoch na bývanie v rodinných domoch, rozšírenie plôch bývania v rodinných domoch a návrh komunikačného systému
- 29 Zmena lokalizácie zberného dvora obce s návrhom jeho sprístupnenia
- 17a Zmena plochy pôvodnej lokalizácie zberného dvora obce na plochy nezávadnej výroby
- 30 Lokalizácia čerpacej stanice splaškovej kanalizácie s výtlakom do obce Mokrance a následne do ČOV Moldava nad Bodvou
- 15 Zrušenie plochy určenej na výstavbu čistiare odpadových vôd (ČOV) v ÚPN-O z r. 2014

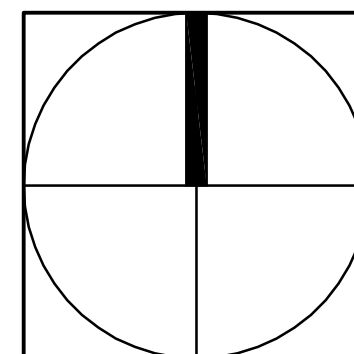

ZMENY A DOPLNKY Č. 1 ÚZEMNÉHO PLÁNU OBCE ČEČEJOVCE

OBJEDNÁVATEĽ :	Obec Čečejevce
ZODPOVEDNÝ PROJEKTANT :	Ing. arch Mariana Šimková, REVITAL PROJECT
ODBORNÍ PROJEKTANTI A KONZULTANTI :	Ing. Marián Pekarovič, Ing. Július Furmaník, Ing. Jaroslav Lipták, Ing. Michal Nagy
MIERKA: 1 : 5 000	FORMÁT: 2 x A4 DÁTUM : júl 2018

NAVRH TECHNICKÉHO VYBAVENIA ÚZEMIA

4