

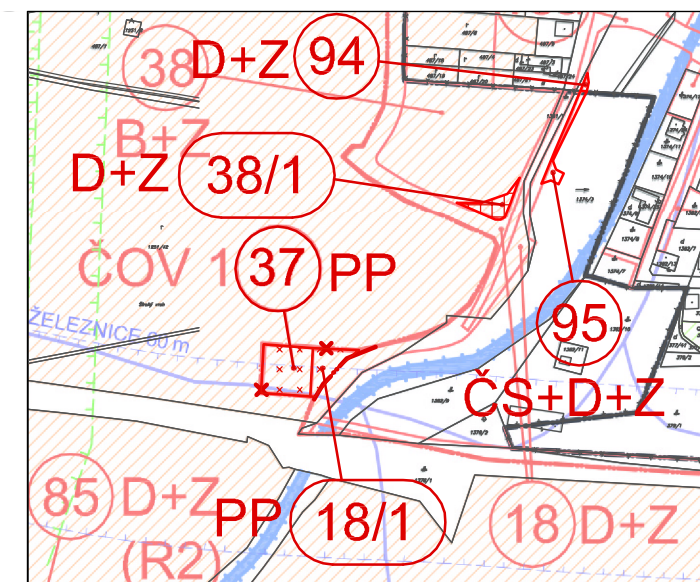


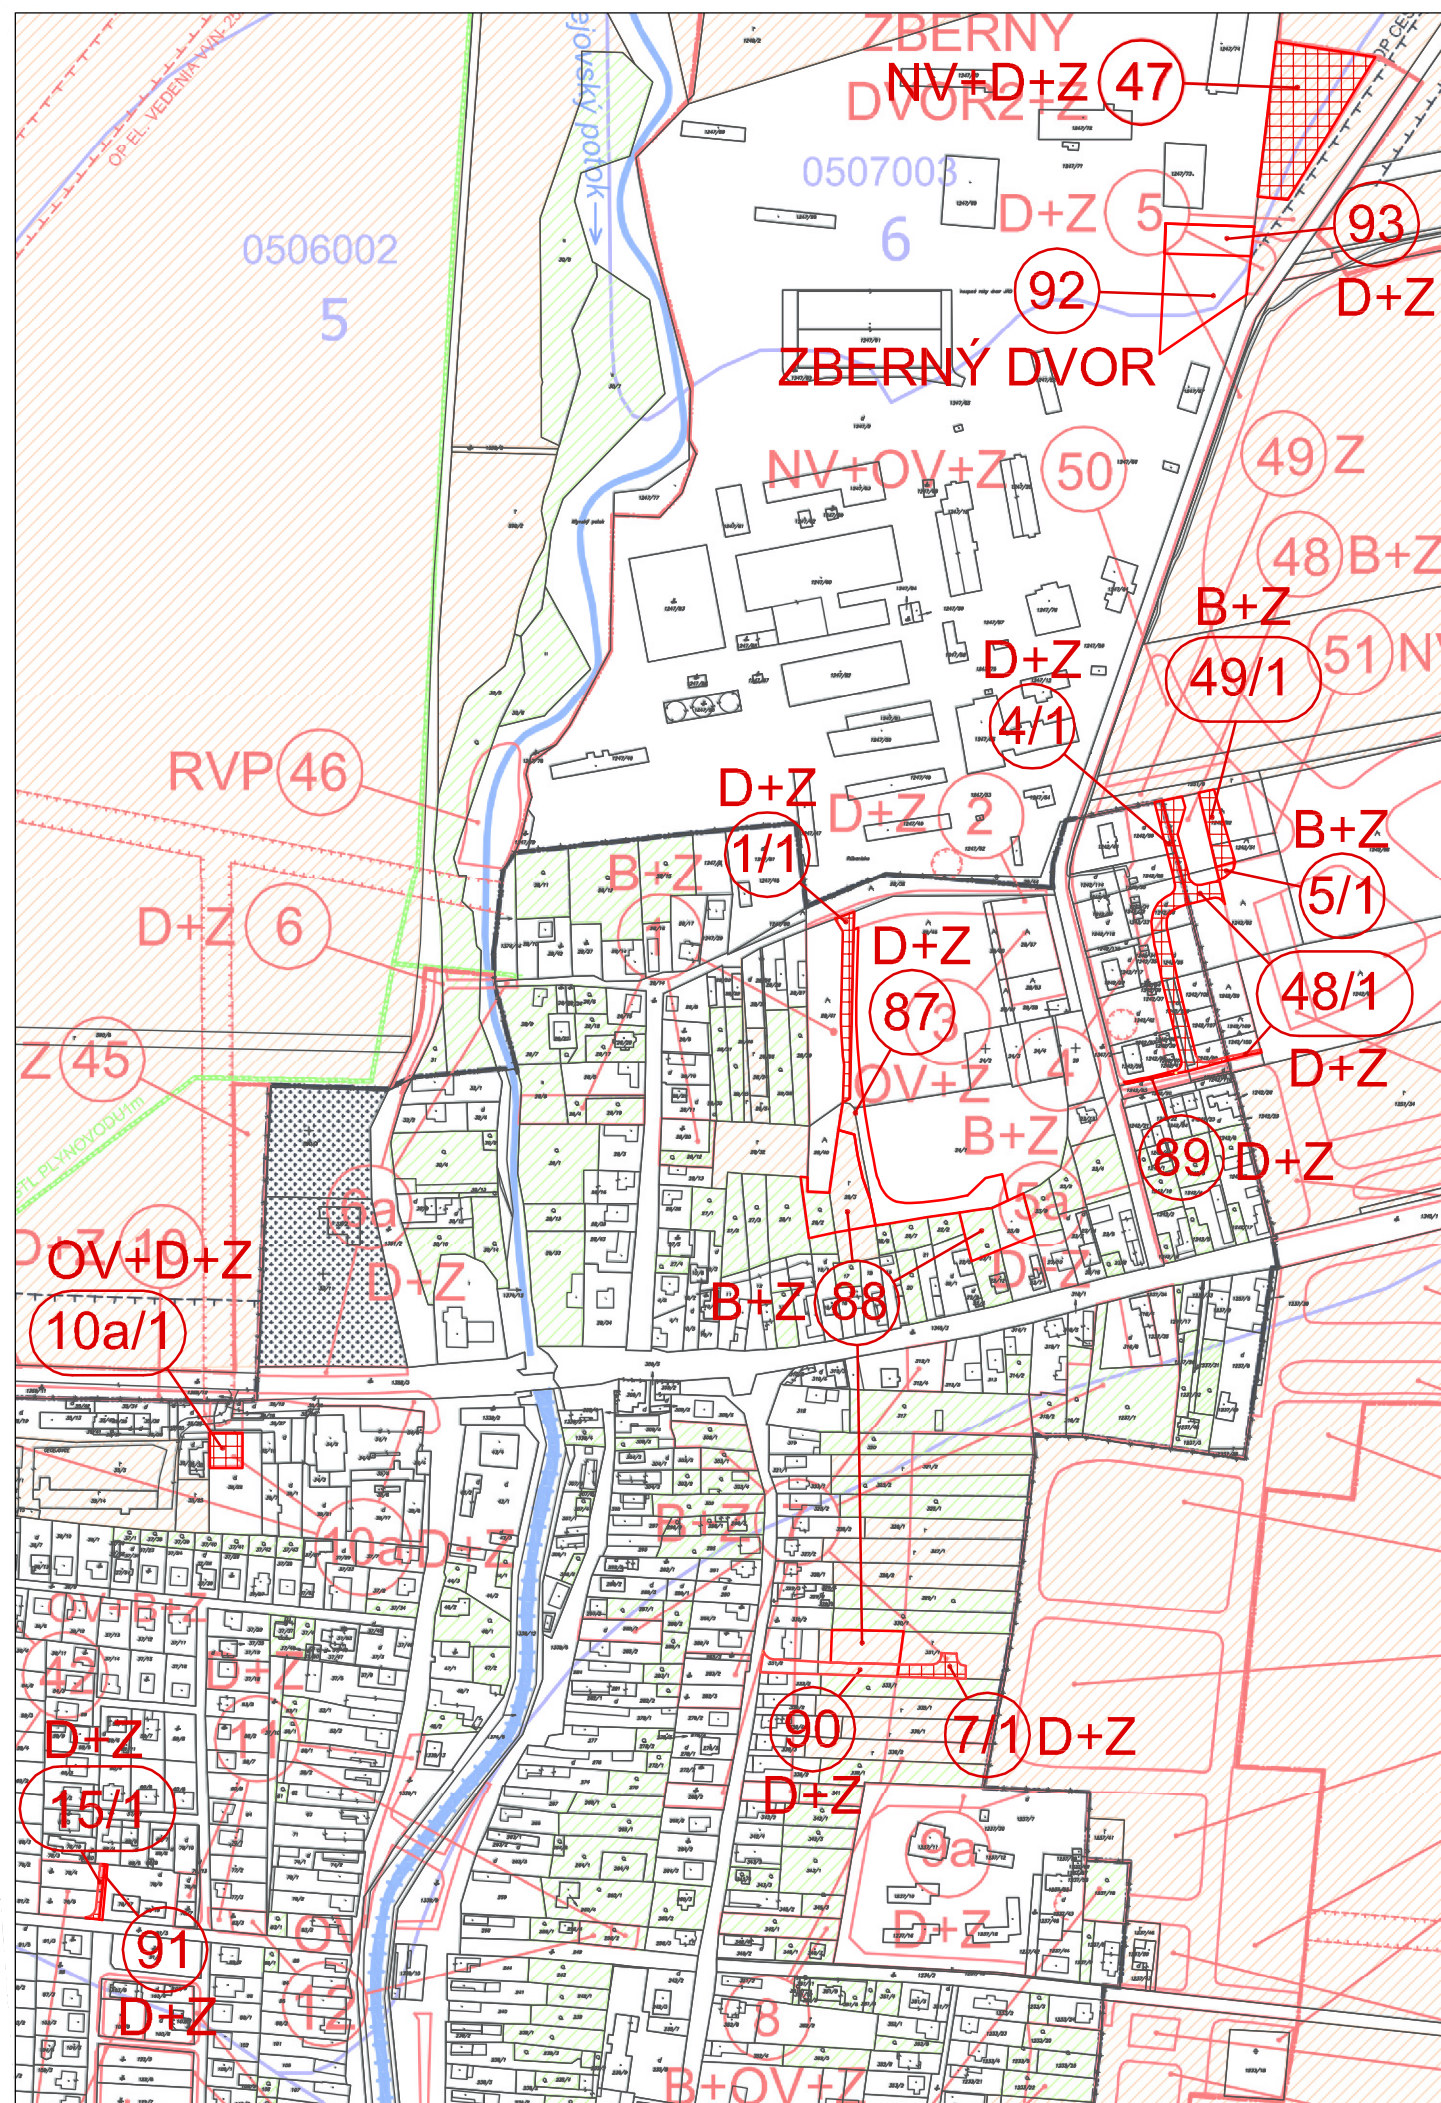

LEGENDA :

STAV	NÁVRH	
		Hranica zastaviteľnosti územia obce Čečejevce
		Zrušenie časti hranice zastaviteľnosti územia obce Čečejevce v ÚPN-O z r. 2014
		Navrhované lokality odňatia PP
		Zmena funkcie odňatej lokality PP v Za D č.1 ÚPN-O oproti schválenému ÚPN-O
		Zrušenie odňatej lokality PP alebo jej časti v schválenom ÚPN-O z r. 2014
		Poradové číslo lokality odňatia PP
		Funkčné využitie lokality navrhovanej na odňatie PP (D- doprava, Z- zeleň, NV- nezávadná výroba, B- bývanie, OV- občianska vybavenosť, PP- vrátenie do PP, ČS- čerpacia stanica splaškovej kanalizácie, Zberný dvor)

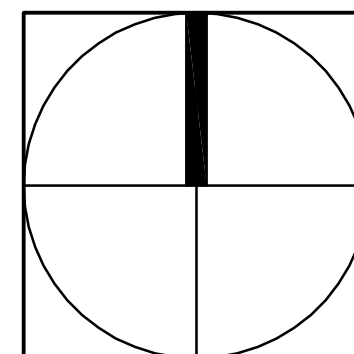

ZMENY A DOPLNKY Č. 1 ÚZEMNÉHO PLÁNU OBCE ČEČEJEVCE

OBJEDNÁVATEL :	Obec Čečejevce
ZODPOVEDNÝ PROJEKTANT :	Ing. arch Mariana Šímková, REVITAL PROJECT
ODBORNÍ PROJEKTANTI A KONZULTANTI :	Ing. Marián Pekarovič, Ing. Július Furmaník, Ing. Jaroslav Lipták, Ing. Michal Nagy
MIERKA: 1 : 5 000	FORMÁT: 2 x A4 DÁTUM : júl 2018
NÁVRH POUŽITIA POĽNOHOSPODÁRSKEJ PÔDY A LESNEJ PÔDY NA NEPOĽNOHOSPODÁRSKE ÚČELY	5