

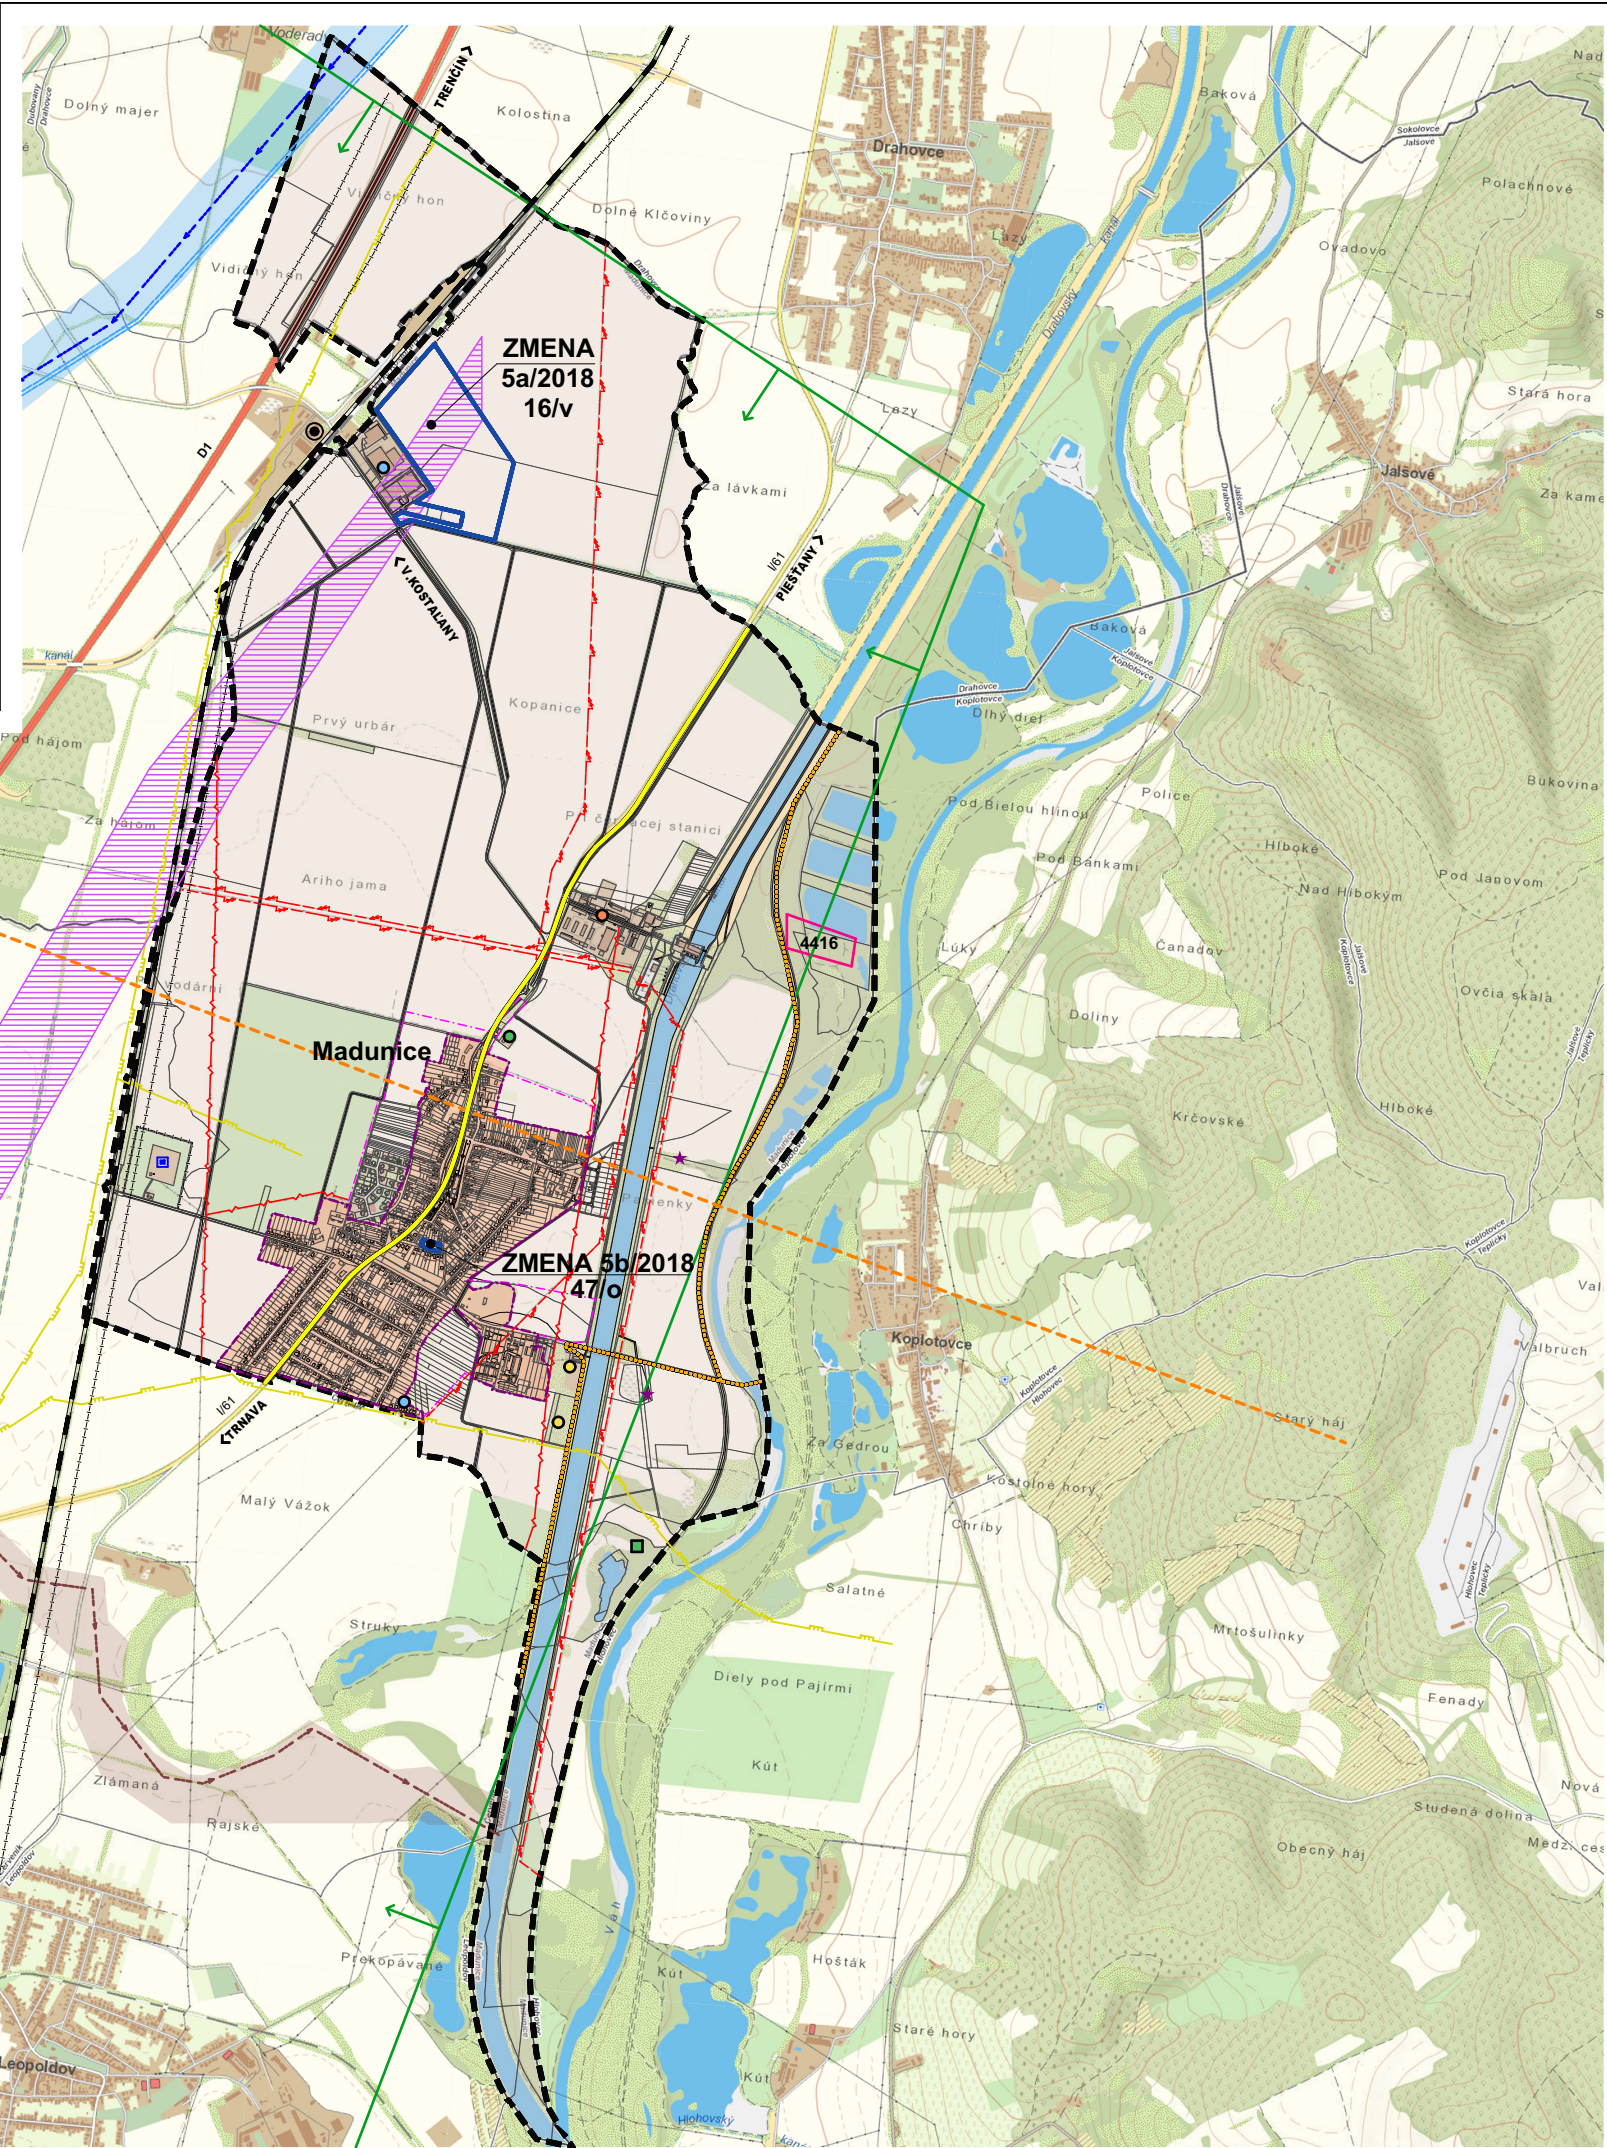


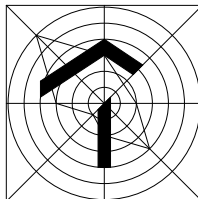

JESTV. STAV	NÁVRH	VÝHLAD	
---	---		HRANICA KATASTRA
---	---		HRANICA ZASTAVANÉHO ÚZEMIA
			ZASTAVANÉ ÚZEMIE OBCE
			VODNÉ TOKY A PLOCHY
			HRANICA ZMENY 5/2018
			DIALNICA D1
			CESTA I.TRIEDY / V OBCE ZBERNÁ KOMUNIK.
			TRASA ŽELEZNICE
			ŽELEZIČNÁ STANICA MADUNICE
			CYKLOTRASA
			SKLÁDKA ODVEZENÁ
			SKLÁDKA UPRAVENÁ
			SKLÁDKA OPUSTENÁ BEZ PREKRYTIA
			NÍZKE RADÓNOVÉ RIZIKO
			STREDNÉ RADÓNOVÉ RIZIKO
			VÝHRADNÉ LOŽISKO ZEMNÉHO PLYNU CHLÚ PRE NAFTU A.S. BRATISLAVA
4416			LOŽISKÁ NEVÝHRADENÉHO NERASTU MADUNICE-SIMOTIE PRÍVÁHU, STROKOPIESKY PIESKY
			PRIESKUMNÉ ÚZEMIE P3/14-TRNAVA HOBŠŤOVÝ ZEMNÝ PLYN
			ENVIROMENTÁLNA ZÁTAŽ /ČS PHM/ SANOVANÁ/REKULT. LOKALITA
			VODNÝ ZDROJ
			ODVOD ODPADOVÝCH VÔD NJZJB+KORIDOR
			EXISTUJÚCI PRÍVOD SUROVEJ VODY
			PRÍVOD SUROVEJ VODY NJZ JB+KORIDOR
			VTL PLYNOVOD
			VZDUŠNÉ ELEKTRICKÉ VEDENIE VVN 110kV
			VZDUŠNÉ ELEKTRICKÉ VEDENIE VN 22kV
			OCHR.P.VZLETOV. A PŘIBLIŽOV.PRIESTOROV
			OCHRANNÉ PÁSMO RÔZNEHO DRUHU

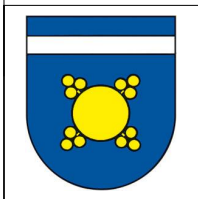

NÁVRH

ÚZEMNÝ PLÁN OBCE MADUNICE
ZMENY A DOPLNKY 5/2018

OBSTARÁVATEĽ : OBEC MADUNICE
SPRACOVATEĽ : A5 ATELIER ARCHITEKTÚRY A URBANIZMU TRNAVA

ZÁUJMOVÉ ÚZEMIE - KATASTER
ŠIRŠIE VZŤAHY

HLAVNÝ RIEŠITEĽ : ING.ARCH. PETER ODNAGA, ING.ARCH. TAMARA ČENDULOVÁ

1:30 000

1

10/2018