


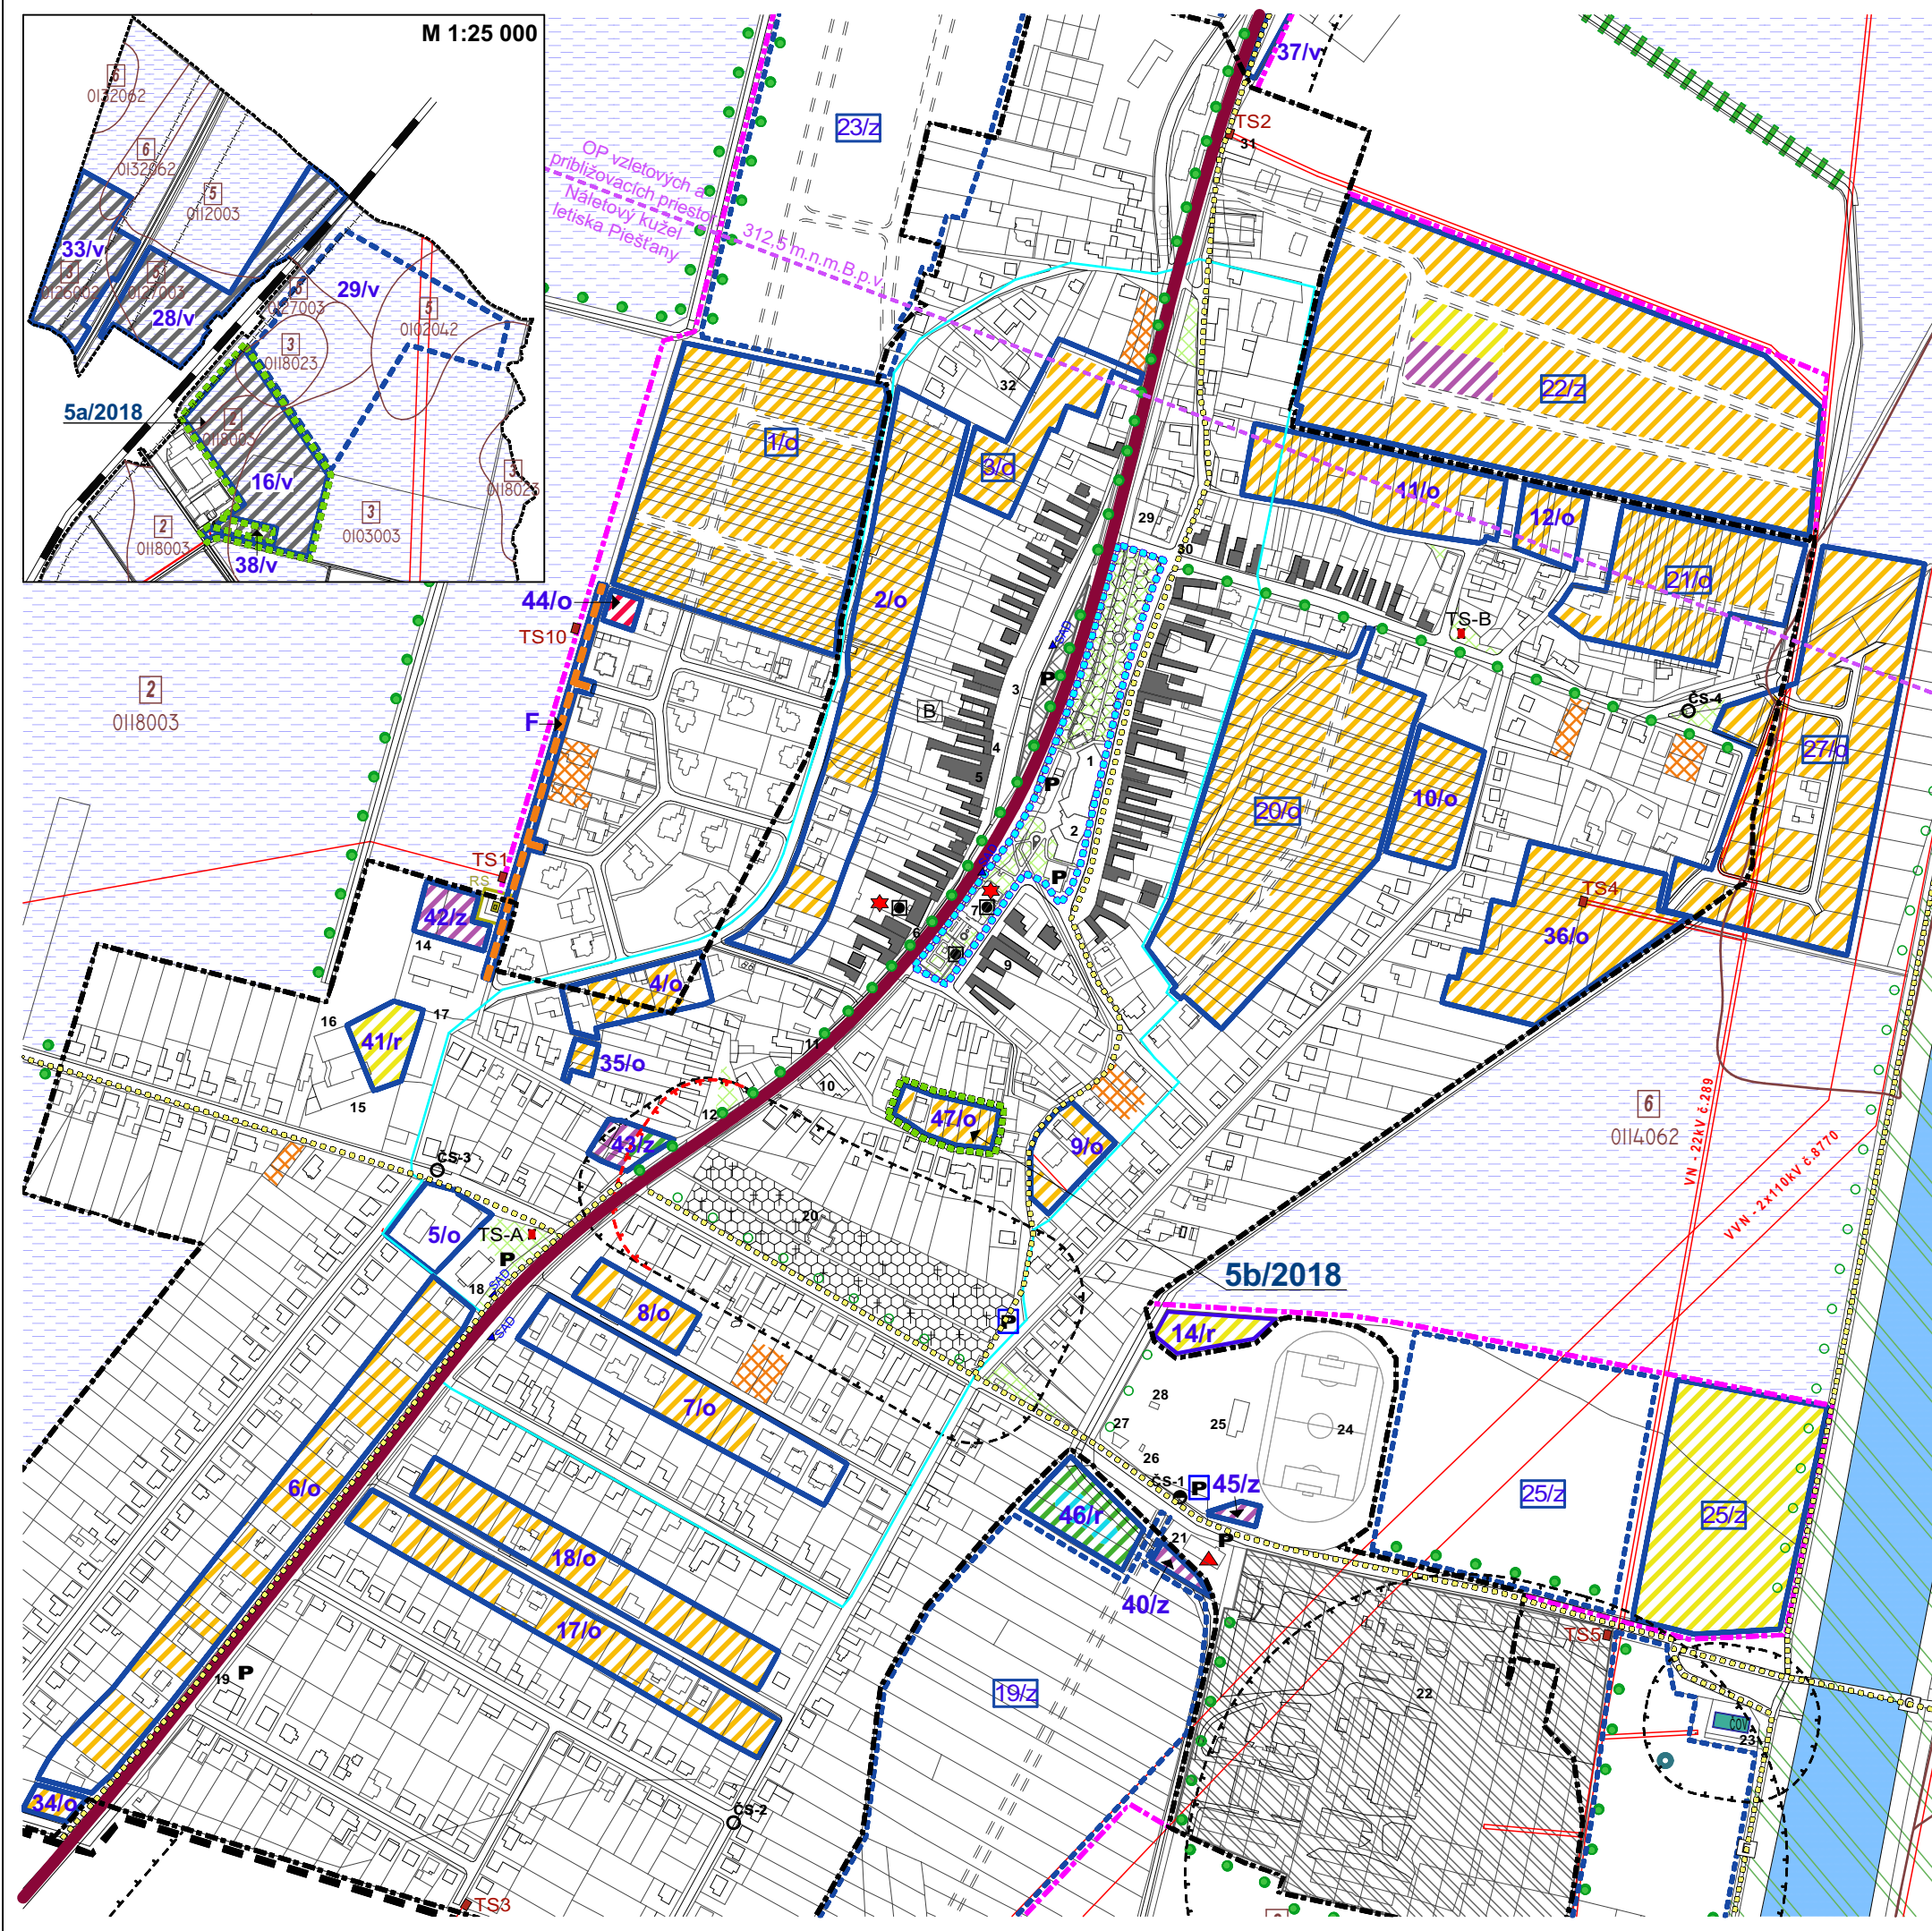

JESTV.STAV	NÁVRH	VÝHLAD	
— — —	— — —	— — —	HRANICA KATASTRA
— — —	— — —	— — —	HRANICA ZASTAVANÉHO ÚZEMIA
— — —	— — —	— — —	HRANICA ZMENY 5/2018
— — —	— — —	— — —	HRANICA ROZVOJOVÝCH LOKALÍT
— — —	— — —	— — —	HRANICA CENTRÁLNEJ ZÓNY OBCE
— — —	— — —	— — —	HRANICA PAMÄTNEJ ZÓNY JANA HOLLÉHO
OZNAČENIE ROZVOJOV. ZÁMERU	2/... 1/... .../o,z,r,v	2/... 1/... .../o,z,r,v	BEZ POTREBY ÚP-ZÓNY / S POTREBOU ÚP-ZÓNY
			PLOCHY BÝVANIA - RODINNÉ DOMY / ZÁHRADY, ROLE /
			PLOCHY BÝVANIA - RODINNÉ DOMY - PRELUKY
			PLOCHY BÝVANIA - BYTOVÉ DOMY
			PLOCHY OBČIANSKEJ VYBAVENOSTI
			PLOCHY ŠPORTU A REKREAČIE
			PLOCHY SKLADOV, VÝROBY A PODNIKATEĽ. AKTIVÍT
			PLOCHY POĽNOHOSPODÁRSKEJ VÝROBY
			PLOCHY A ZARIADENIA TECHNICKÉJ INFRAŠTRUKTÚRY
			VODNÉ PLOCHY A TOKY
			CINTORÍN
			VEREJNÁ ZELEŇ
			LÍŇOVÁ A VYSOKÁ SPRIEVODNÁ ZELEŇ-STROMORADIA
			POŽIADAVKA ZACHOVAŤ CHARAKTER PŮVOD. ZÁSTAVBY
			B1 ZBERNÁ KOMUNIKÁCIA V OBCE - PRIETIAH CESTY I/61
			D1 OBYTNÁ ULICA - UKLUDNENÁ MIESTNA KOMUNIKÁCIA
			CYKLOTRASA (OZN.DOPRAV.ROZVOJ.ZÁMEROV C,D,E)
			KORIDORY DOPRAVY - KOMUNIKÁCIE
			PARKOVISKO / ZASTÁVKA HROMADNEJ DOPRAVY
			HRANICA, KÓD A SKUPINA BPEJ
			ORNÁ PŮDA POD ZÁVLAHAMI
			ORNÁ PŮDA OHROZENÁ ERÓZIOU
			ÚZEMIE NAVRHNUTÉ NA REVITALIZÁCIU VEREJ. ZELENÉ
			BIOKORIDOR NADREGIONÁLNEHO VÝZNAMU nBK1
			LÍŇOVÁ ZELEŇ PŮDOOCHRANNÁ
			INTERAKČNÝ PRVOK PLOŠNÝ
			ÚZEMIE NA INTENZIFIKÁCIU / REKONŠTRUKCIU
			SKLÁDKA ODPADOV ODOVEZENÁ
			REKONŠTR.OBJEKTU BEZ ZMENY/SO ZMENOU FUNKCIE
			KULTÚRNA PAMiatKA ÚZKP
			OCHRANNÉ PÁSMO (HYGIENICKÉ A BEZPEČNOSTNÉ)
			ČISTIČKA ODPADOVÝCH VŮD
			REGULAČNÁ STANICA PLYNU S OCHRANNÝM PÁSMOM
			PREČERPÁVACIE STANICE KANALIZÁCIE
			TRAFOSTANICA
			NADRADENÉ TRASY ELEKTR. SIETE S OCHRAN.PÁSMOM

NÁVRH

ÚZEMNÝ PLÁN OBCE MADUNICE
ZMENA Č.5/2018

OBEC MADUNICE
SPRACOVATEĽ : A5 ATELIÉR ARCHITEKTÚRY A URBANIZMU TRNAVA

SCHÉMA ZÁVÄZNÝCH ČASŤÍ

ING.ARCH. PETER ODNOGA; ING.ARCH. TAMARA ČENDULOVÁ

1:5 000510/2018