


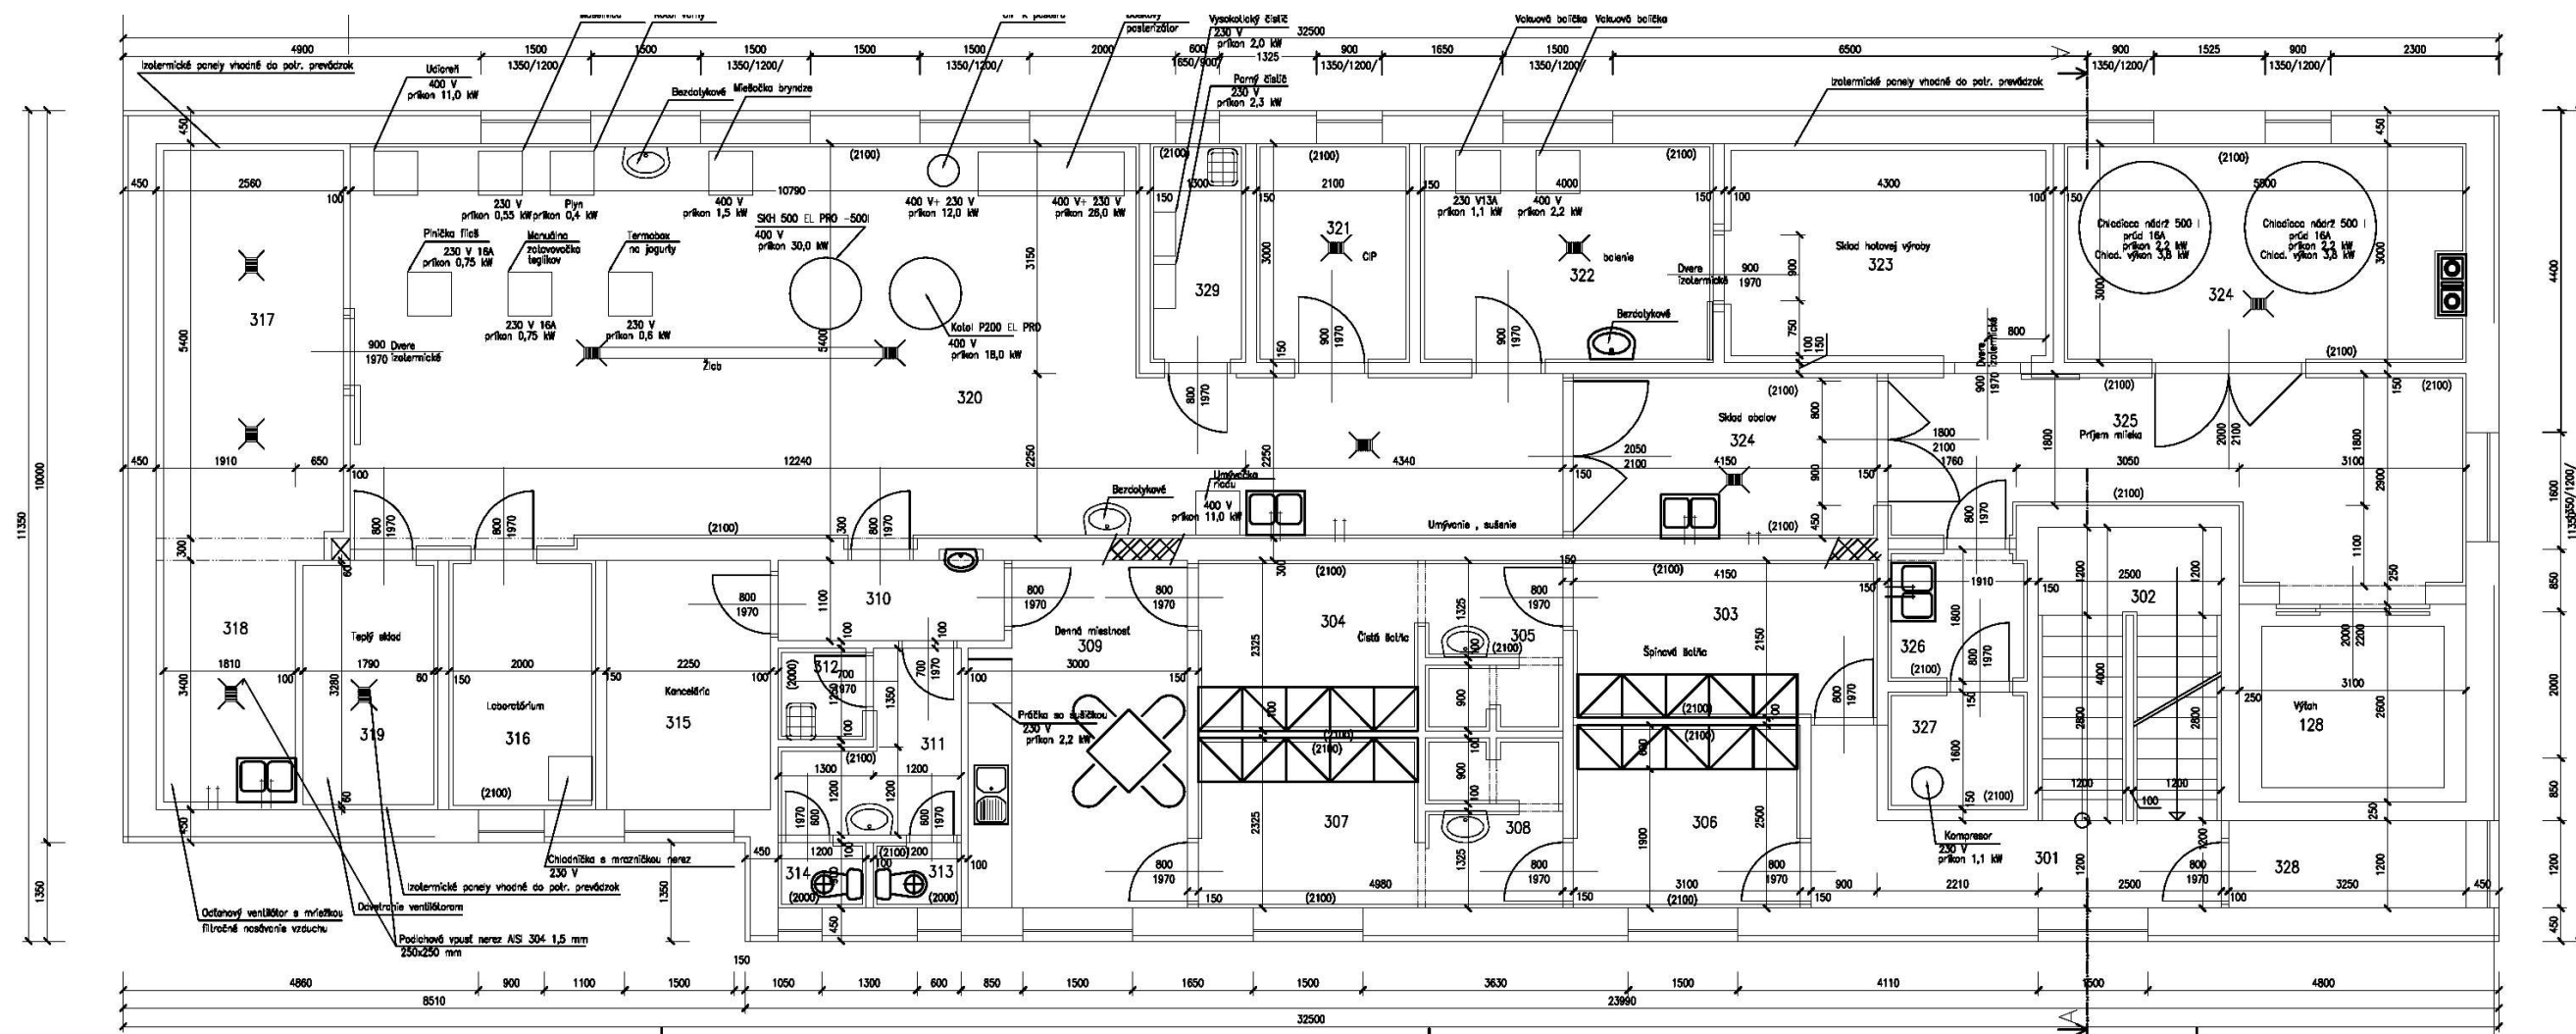

Spracovateľ EIA:	Zodpoved. projektant:	Vypracoval:		
RNDr. Barošová H.	Ing. Zentko Valér	Prevzaté z PD		
Investor: ZETEZ s.r.o.				
Stavba:			Stupeň:	Zámer
Kravín a budova mäsokombinátu a mliekarne			Dátum:	12 / 2018
Názov:			Mierka:	M = 1 : 100
Pôdorys objektu mäsokombinátu a mliekarne III.NP - Mliekareň			Číslo prílohy:	EK - 08