
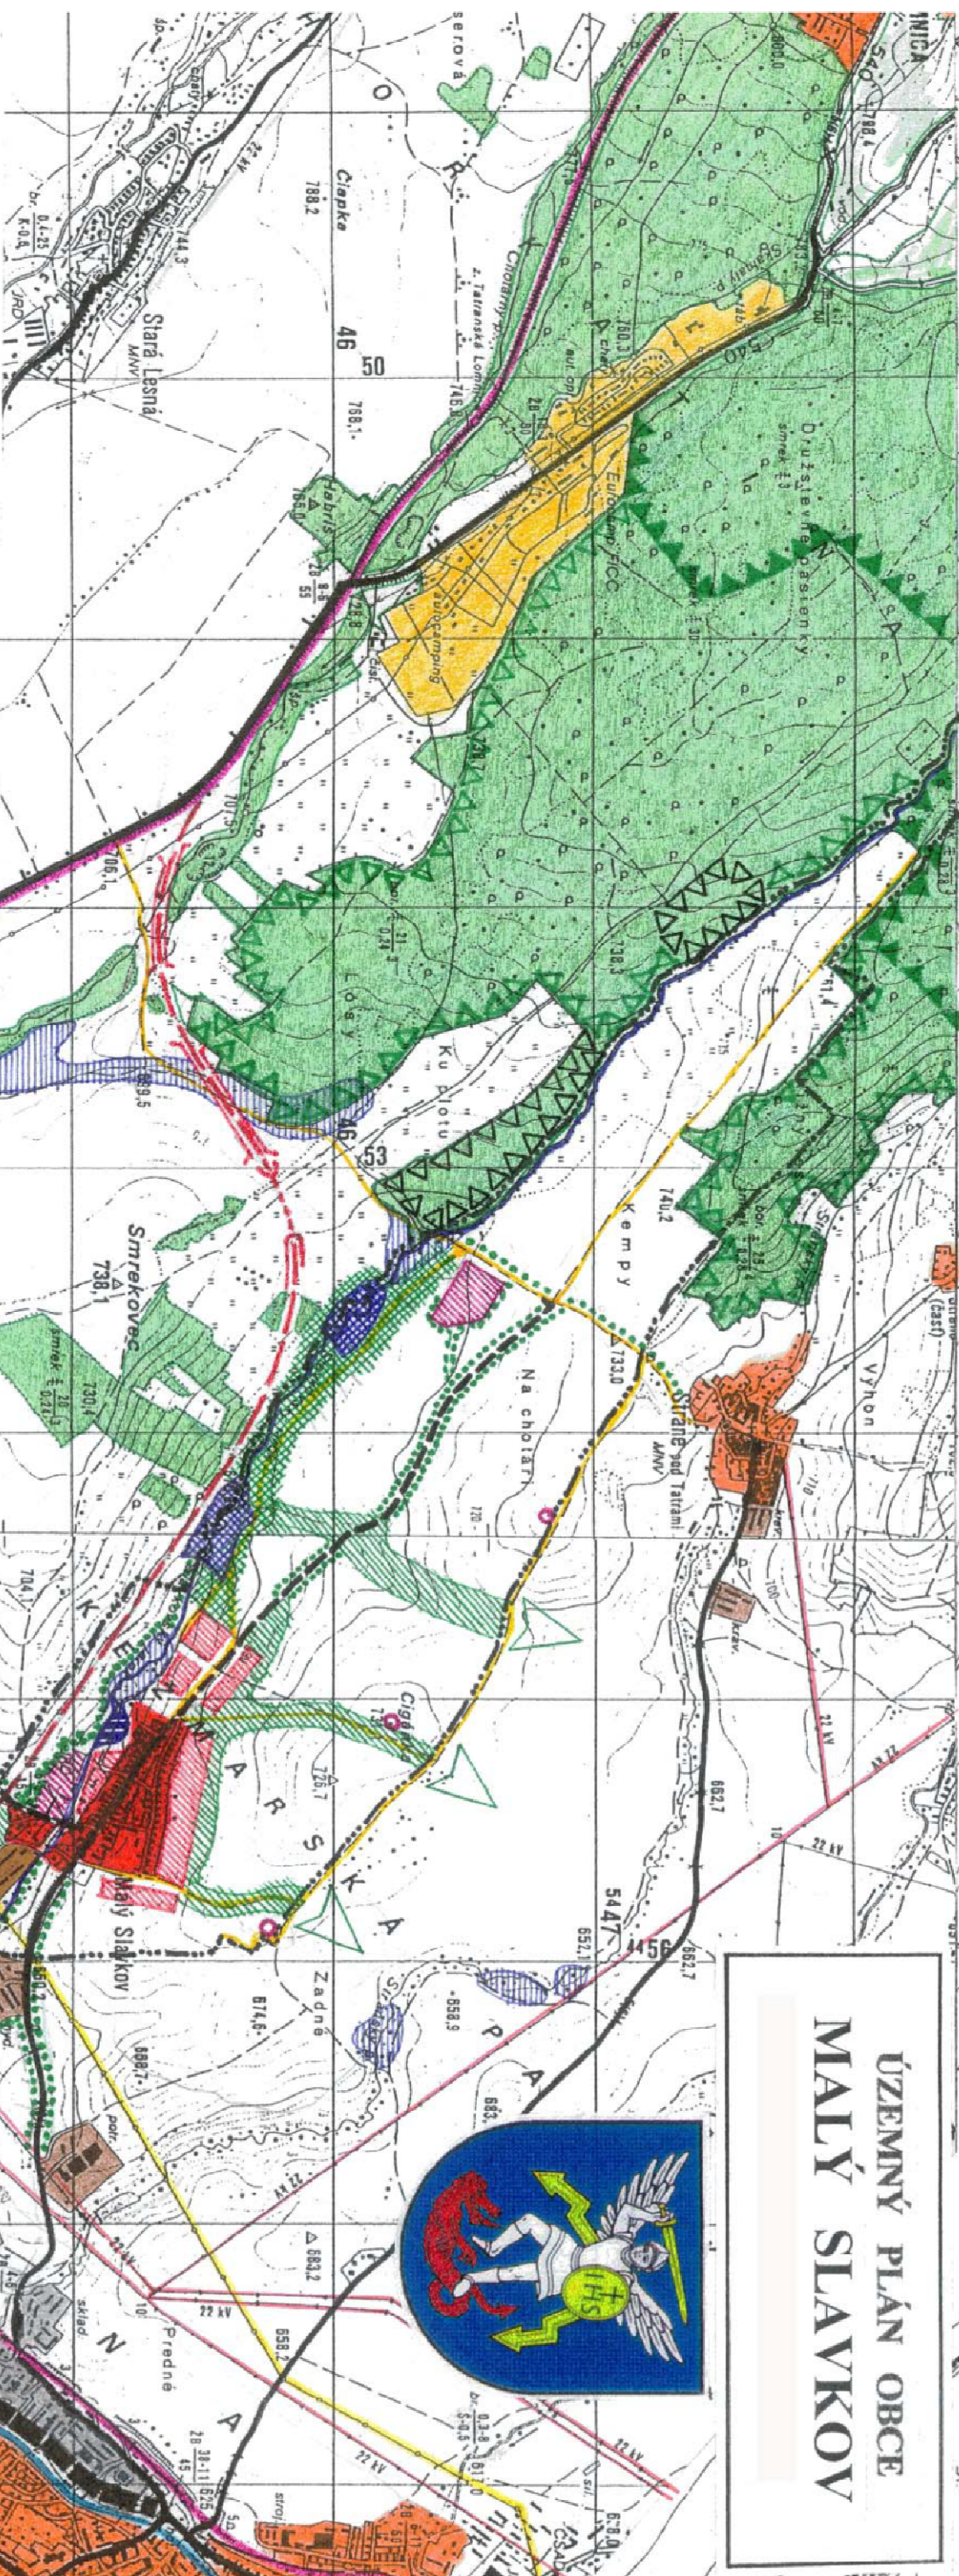


ÚZEMNÝ PLÁN OBCE MALÝ SLAVKOV

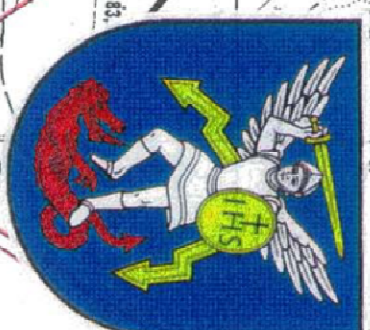

STAV NÁVRH

	HRANICA KATASTRÁLNEHO ÚZEMIA
	HRANICA TANAP
	OCHRANNÉ PÁSMO TANAP
	PRIRODná REZERVÁCIA
	OBVYTNÁ ZÁSTAVBA
	POUHOŠPODÁRSKE AREÁLY
	DIAľNICNÝ PRIVÁDZÁČ
	ŠTÁTNE CESTY
	ŽELEZNICA
	TATRAŇSKÁ ŽELEZNICA
	PLYNOVOD
	22 KV VEDENIE
	PEŠIA TRASA A CYKLOTRASY
	VODNÉ PLOCHY
	SUCHÉ POLDRE
	LESOPARK
	PODPAČANÉ ÚZEMIE
	VYSOKÁ ZELEN
	SPRÍEVODNÁ ZELEN
	VÝHLADKOVÉ MIEŠTA

RIEŠENIE KATASTRÁLNEHO ÚZEMIA

ING ARCH VĽADIMÍR PÁSKO - PROJEKCIA URBANIZMU A ARCHITECTURY			
TULSKÁ 97 9A/NSKÁ BYSTRICA TEL. 731 739			
NÁZOV DOKUMENTU:			
ÚPN O MALÝ SLAVKOV			
NÁZOV VIKRESU:			
1			
SIDLO:		ZODPOVEDNÝ PROJEKTANT	
M. SLAVKOV		ING ARCH PÁSKO	
OKRES:		SPRAVOVAL:	
KEŽMAROK		IX 2002	
MIERKA:		1:25000	
DATA:		IX 2002	

ŠIRŠIE VZŤAHY M 1 : 25 000