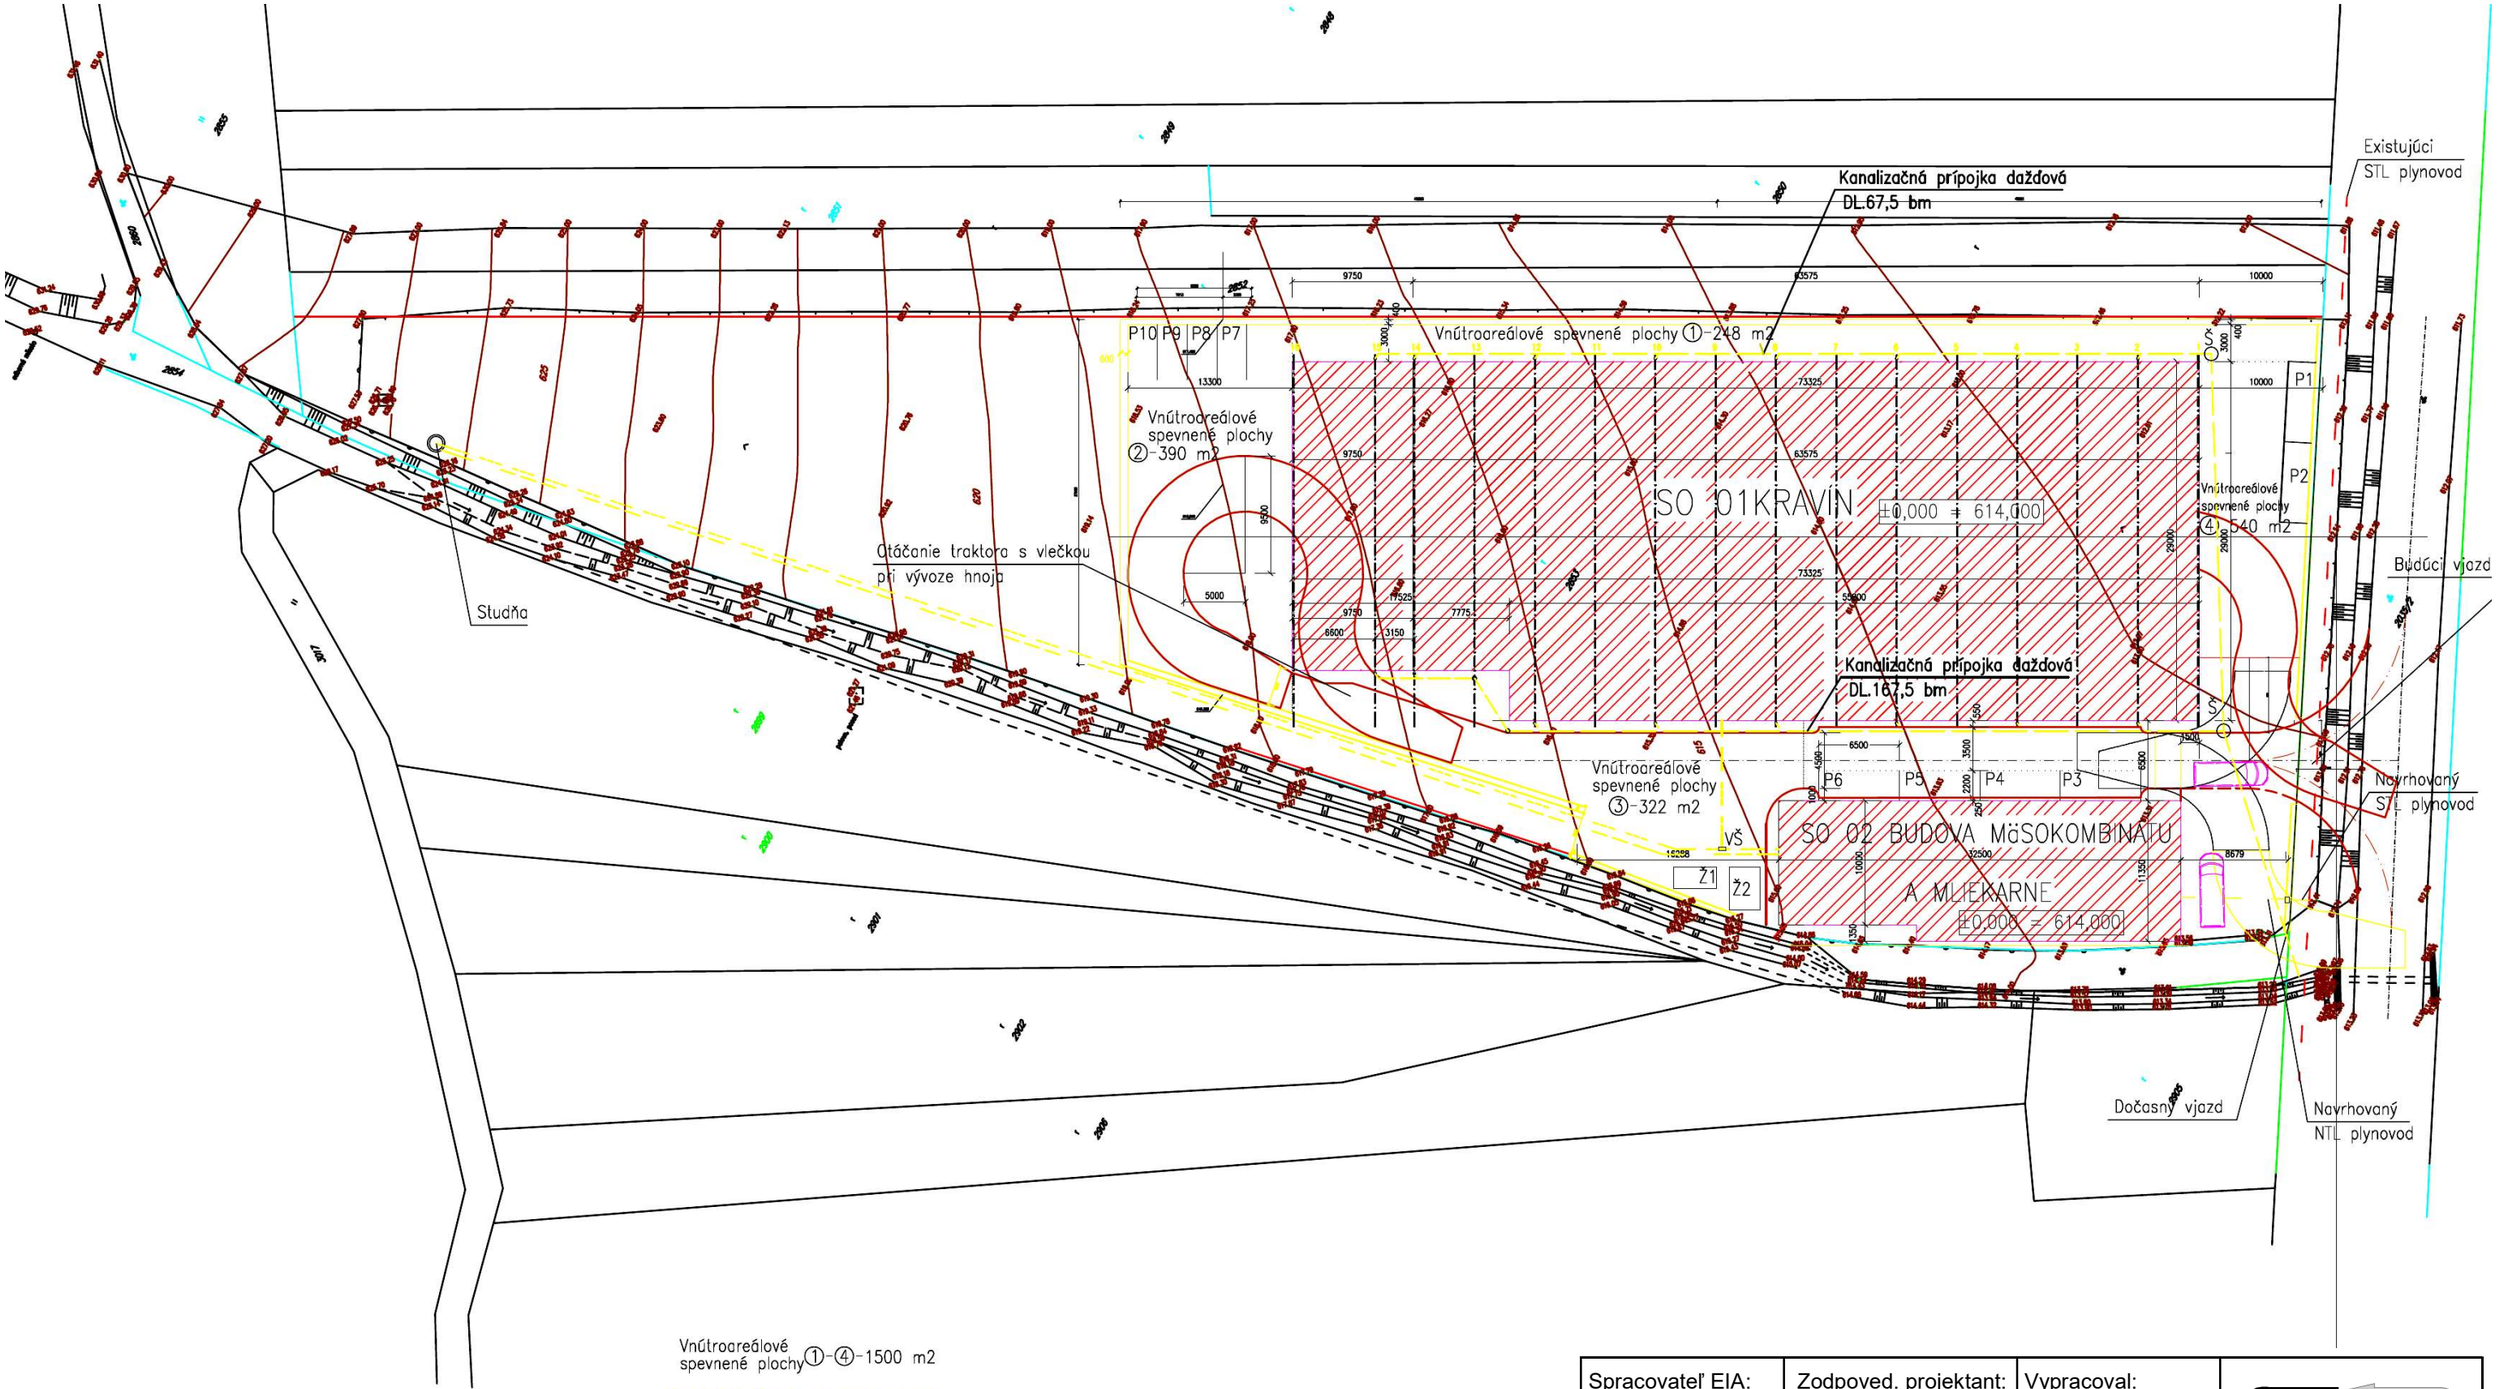


Vnútroareálové
spevnené plochy①-④-1500 m2

Cementobetónová spevnená plocha
Plocha 1500 m2

Betón STN EN 206-1-C30/37-XF4, XA1 -Dmax 32 hr. 220 mm
MSK; 31,5 Gb; STN 73 6126 hr.200mm
Štrkodrvina ŠD 45 Gc, STN 73 5126 hr. 180 mm
Upravený podklad HTU /100 Mpa/

Spracovateľ EIA:	Zodpoved. projektant:	Vypracoval:	PROEKO Environmentálne služby
RNDr. Barošová H.	Ing. Zentko Valér	Prevzaté z PD	
Investor: ZETEZ s.r.o..			
Stavba: **Kravín a budova mäsokombinátu a mliekarne**			Stupeň: Zámer
			Dátum: 12 / 2018
Názov: **Situácia stavby**			Mierka: M = 1 : 500
			Číslo prílohy: EK - 03