


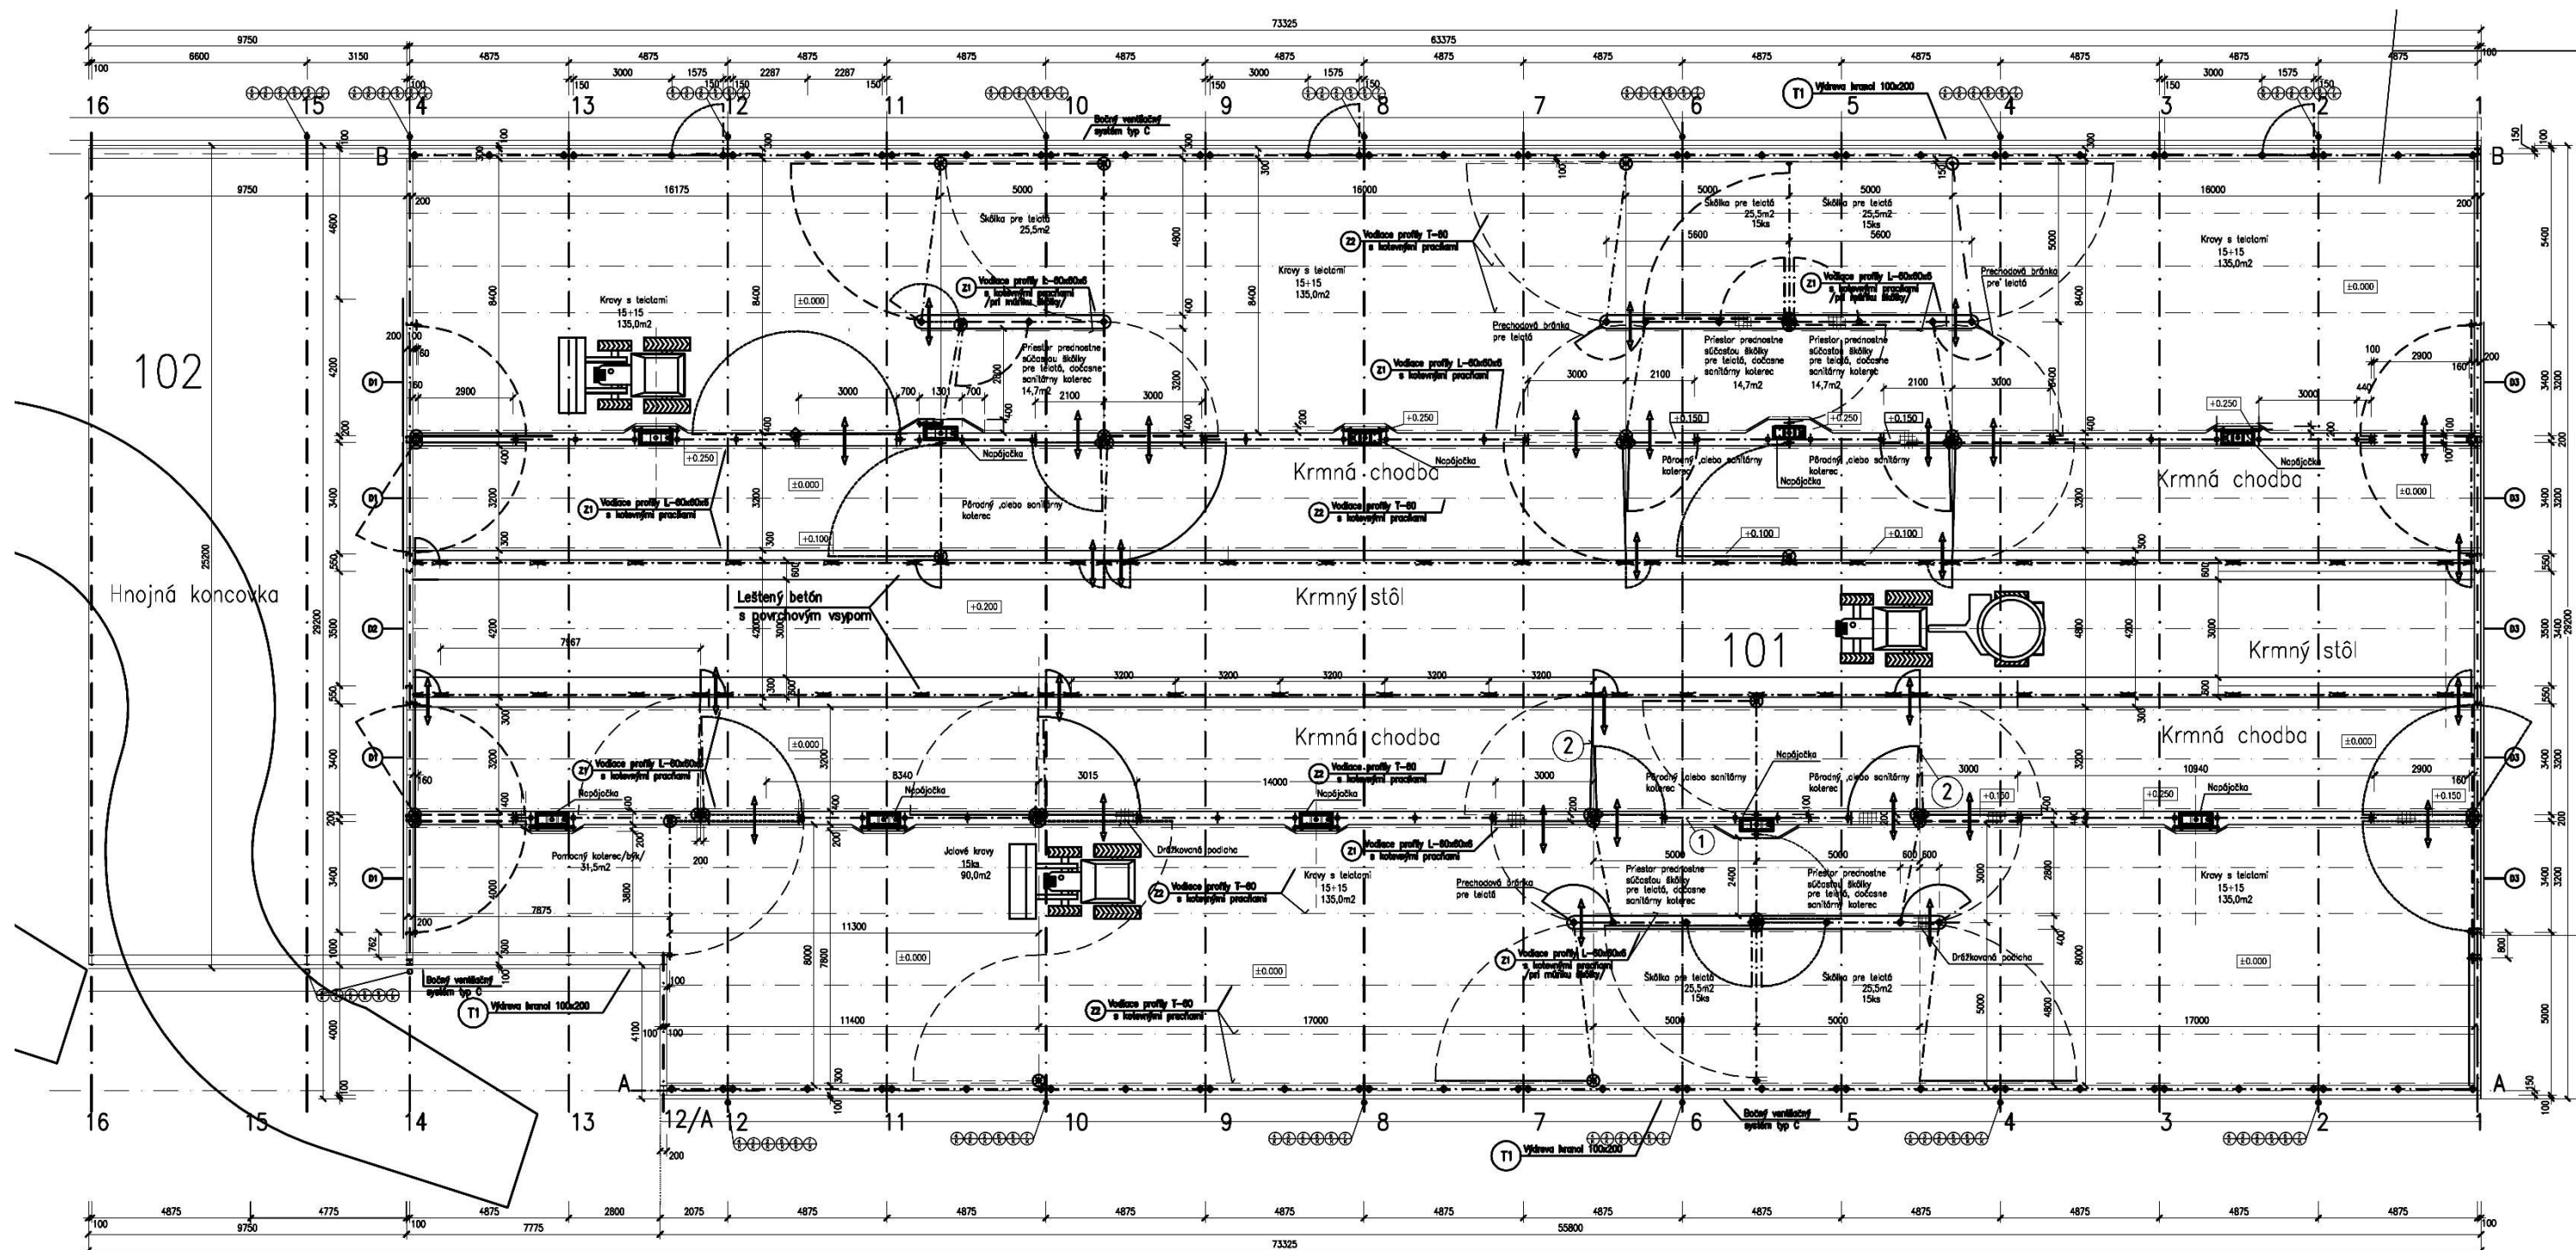

Spracovateľ EIA:	Zodpoved. projektant:	Vypracoval:	 PROEKO Environmentálne služby	
RNDr. Barošová H.	Ing. Zentko Valér	Prevzaté z PD		
Investor: ZETEZ s.r.o.				
Stavba:			Stupeň:	Zámer
Kravín a budova mäsokombinátu a mliekarne			Dátum:	12 / 2018
Názov:			Mierka:	M = 1 : 200
Pôdorys objektu kravína			Číslo prílohy:	EK - 04