


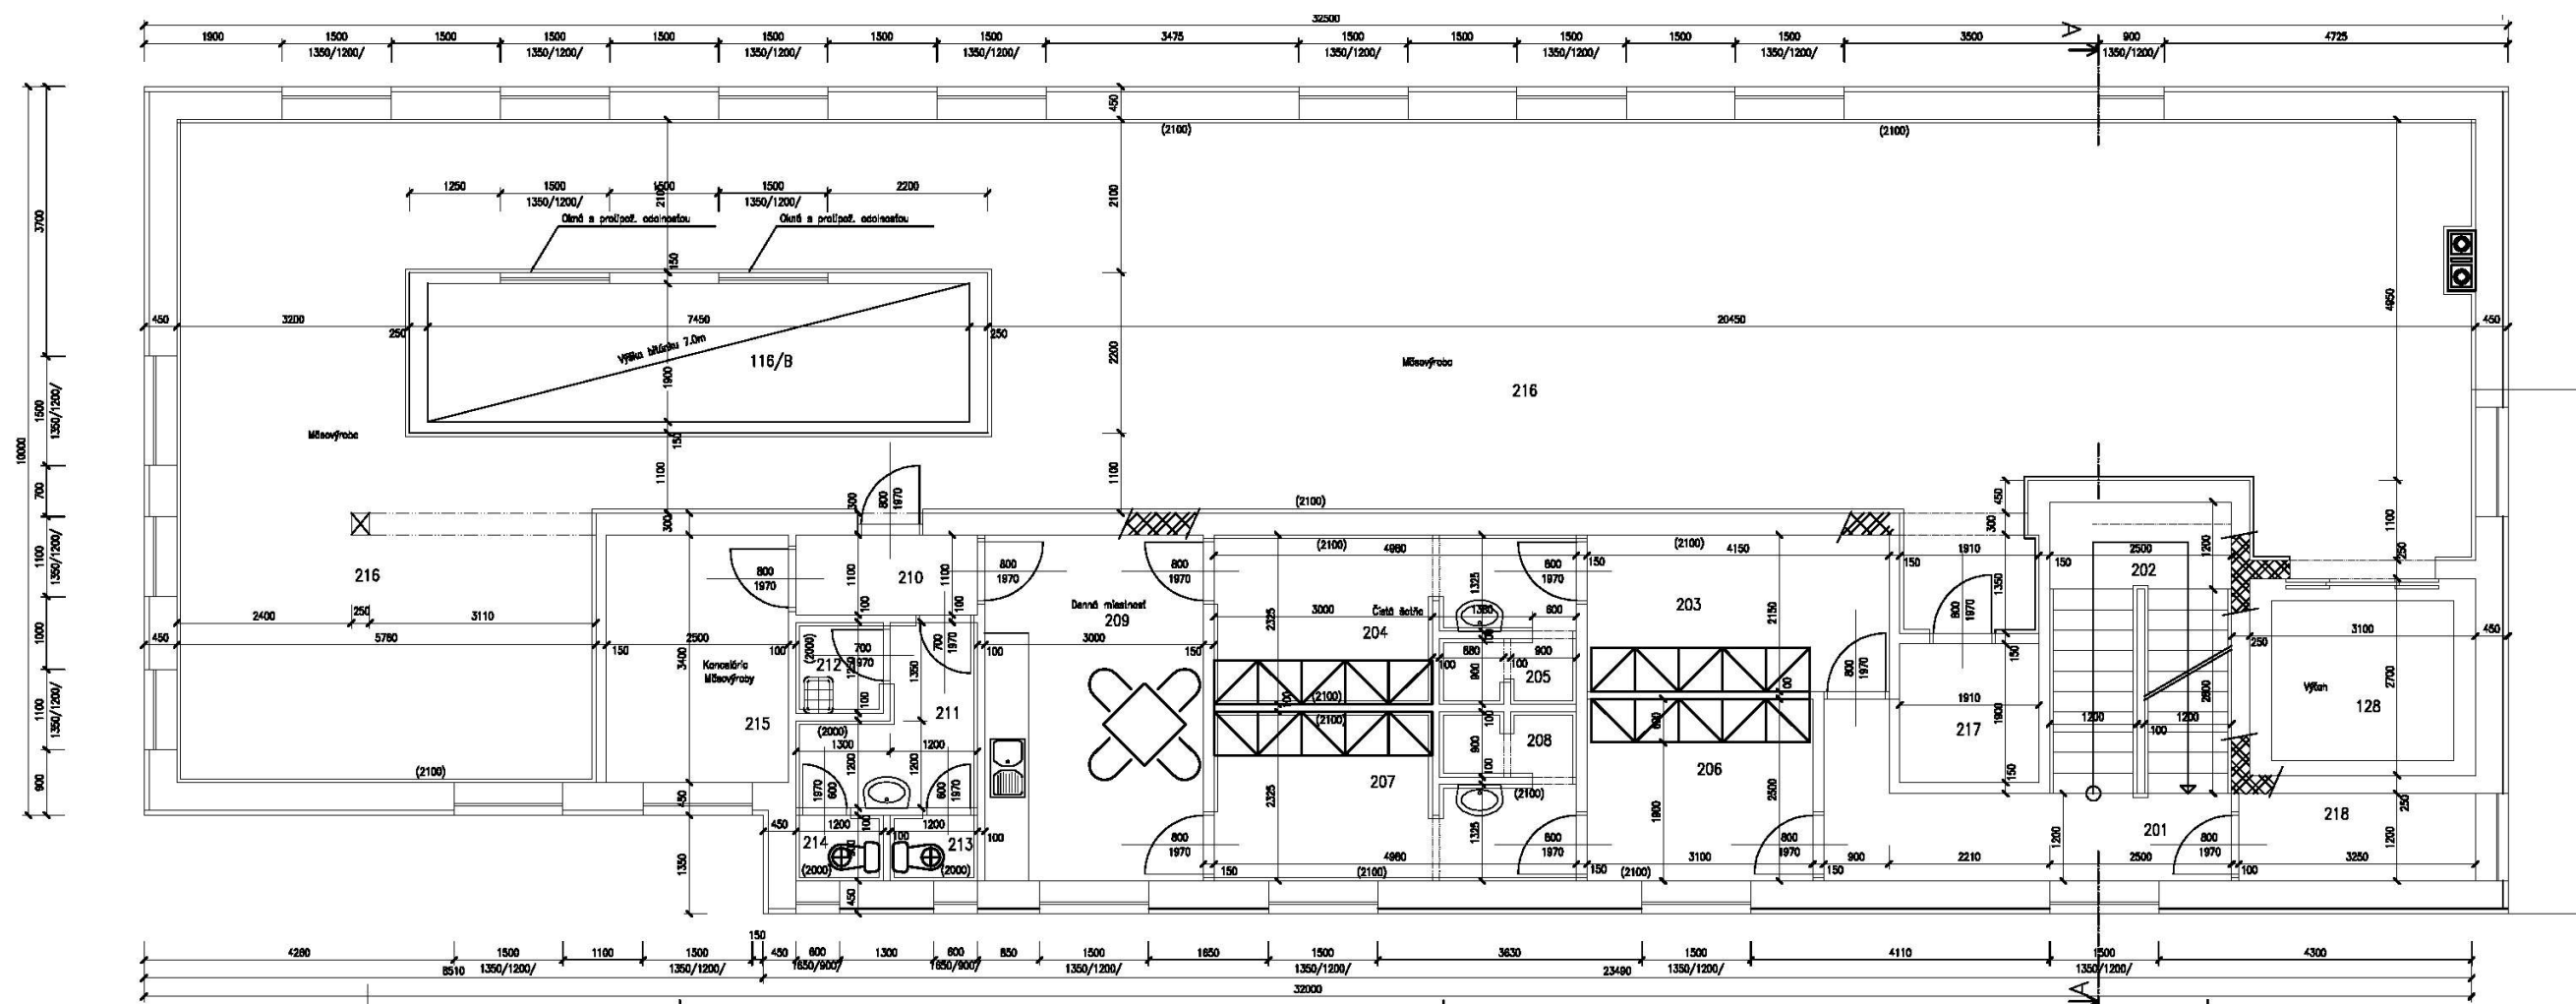

Spracovateľ EIA:	Zodpoved. projektant:	Vypracoval:		
RNDr. Barošová H.	Ing. Zentko Valér	Prevzaté z PD		
Investor: ZETEZ s.r.o.				
Stavba: Kravin a budova mäsokombinátu a mliekarne			Stupeň:	Zámer
			Dátum:	12 / 2018
Názov: Pôdorys objektu mäsokombinátu a mliekarne II.NP - Mäsovýroba			Mierka:	M = 1 : 100
			Číslo prílohy:	EK - 07