

ÚZEMNÝ PLÁN OBCE ŽAKOVCE - NÁVRH

Legenda

Informačné vrstvy

- Parcely registra KN - C
- Hranice druhov pozemkov
- vrstevnice
- Vodné toky
- Národná kultúrna pamiatka
- Územné jednotky
- Hranice obcí
- Okresná hranica
- Ochranné územie, návrh
- Ochranné pásmo ČOV, návrh
- Hygienické ochranné pásmo, návrh
- Ochranné pásmo ciest, návrh
- Ochranné pásmo ciest, stav
- Ochranné pásmo cestná zrušenie
- Ochranné pásmo lesa, stav
- Ochranné pásmo lesa, návrh
- Bezpečnostné pásmo plynárenských zariadení a plynovodov, stav
- Ochranné pásmo plynárenských zariadení a plynovodov, návrh
- Ochranné pásmo vedenia el. energie, návrh
- Ochranné pásmo vedenia el. energie, stav
- Ochranné pásmo vodného toku, stav
- Ochranné pásmo vodárenského zdroja, stav
- Ochranné pásmo, vodárenského zdroja II. stupňa, návrh
- OP letiska Púgrad-Tatry


Funkčné využívanie

etapa

- návrh
- stav

Dopravné vybavenie

- Diaľnica, , stav
- Cesty III. triedy, , stav
- Miestne obslužné komunikácie, C2, stav
- Miestne obslužné komunikácie, C2, návrh
- Miestne obslužné komunikácie, C3, na zrušenie
- Miestne obslužné komunikácie, C3, návrh
- Miestne obslužné komunikácie, C3, stav
- Polné cesty, stav
- Účelové komunikácie, , stav
- Cyklotrasy, D2, návrh
- Parkoviska
- Zastávky SAD
- Izochrona pešej dostupnosti

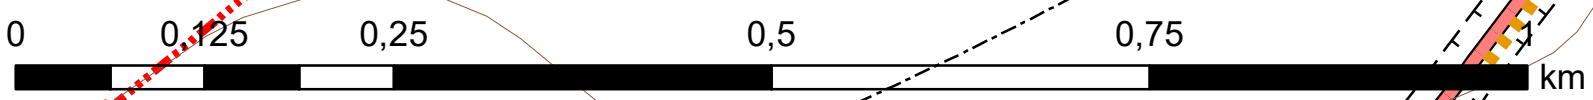

Obstarávateľ: Obec Žakovce
Spracovateľ: Ing. arch. Martin Baloga, PhD.
Osoba zodpovedná za spracovanie ÚPP a ÚPD: Ing. arch. Pavel Bugár
Dátum: September 2018

DOPRAVNÉ VYBAVENIE ÚZEMIA

Spracovateľský kolektív:	Vodohospodárstvo:
Urbanizmus:	Ing. Jaroslav Balco
Ing. arch. Martin Baloga, PhD, hlavný inžinier	Plynofikácia:
Ing. Martin Špaček	Ing. Ondrej Jasnýžák
Ing. arch. Ján Bátor	Elektroenergetika, telekomunikácie:
	Ing. Jozef Červa
	Ekológia:
	RNDr. Anna Leskovianská
	Doprava:
	Ing. Štefan Labuda