

ÚZEMNÝ PLÁN OBCE ŽAKOVCE - NÁVRH

Legenda

Informačné vrstvy

- Parcely registra KN - C
- Hranice druhov pozemkov
- vrstevnice
- Vodné toky
- Národná kultúrna pamiatka
- Územné jednotky
- Hranice obcí
- Okresná hranica
- Zastavané územie k 1.1.1990
- Ochranné územie, návrh
- Ochranné pásmo ČOV, návrh
- Hygienické ochranné pásmo, stav
- Hygienické ochranné pásmo, návrh
- Ochranné pásmo ciest, návrh
- Ochranné pásmo ciest, stav
- Ochranné pásmo cestná zrušenie
- Ochranné pásmo lesa, stav
- Ochranné pásmo lesa, návrh
- Bezpečnostné pásmo plynárenských zariadení a plynovodov, stav
- Ochranné pásmo plynárenských zariadení a plynovodov, návrh
- Ochranné pásmo vedenia el. energie, návrh
- Ochranné pásmo vedenia el. energie, stav
- Ochranné pásmo vodného toku, stav
- Ochranné pásmo vodárenského zdroja, stav
- Ochranné pásmo vodárenského zdroja, návrh
- Ochranné pásmo, vodárenského zdroja II. stupňa, návrh


Funkčné využitie

etapa

- návrh
- stav

Technická infraštruktúra

- Káblové vedenie VN el. energie 22kV, návrh
- Vzdúšné vedenie VN el. energie 22kV, stav
- Vzdúšné vedenie VVN el. energie 110kV, návrh
- STL plynovod, stav
- STL plynovod, návrh
- VTL plynovod, stav
- Katódová ochrana plynovodu, stav
- MTS, stav
- Regulačná stanica plynovodu, stav
- Transformátor, stav
- Transformátor, návrh

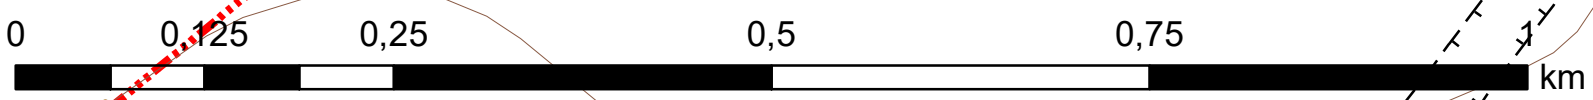

Obstarávateľ: Obec Žakovce
Spracovateľ: Ing. arch. Martin Baloga, PhD.
Osoba zodpovedná za spracovanie ÚPP a ÚPD: Ing. arch. Pavol Bugár
Dátum: September 2018

**TECHNICKÉ VYBAVENIE ÚZEMIA
ELEKTROENERGETIKA A PLYNOFIKÁCIA**

Spracovateľský kolektív:
Urbanizmus:
Ing. arch. Martin Baloga, PhD., hlavný inžinier
Ing. Martin Špaňoľ
Ing. arch. Ján Bátorá

Vodohospodárstvo:
Ing. Jaroslav Balco
Plynoifikácia:
Ing. Ondrej Jasenčák
Elektroenergetika, telekomunikácie:
Ing. Jozef Červá
Ekológia:
RNDr. Anna Leskovianská
Doprava:
Ing. Štefan Labuda

1:5 000

4