

ÚZEMNÝ PLÁN OBCE ŽAKOVCE - NÁVRH

Legenda

Informačné vrstvy

Parcely registra KN - C

Hranice druhov pozemkov

vrstevnice

Vodné toky

Národná kultúrna pamiatka

Územné jednotky

Hranice obcí

Okresná hranica

Zastavané územie k 1.1.1990

Ochranné územie, návrh

Ochranné pásmo COV, návrh

Hygienické ochranné pásmo, stav

Hygienické ochranné pásmo, návrh

Ochranné pásmo ciest, návrh

Ochranné pásmo ciest, stav

Ochranné pásmo ciest na zrušenie

Ochranné pásmo lesov, stav

Ochranné pásmo lesov, návrh

Bezpečnostné pásmo plynárenských zariadení a plynovodov, stav

Ochranné pásmo plynárenských zariadení a plynovodov, návrh

Ochranné pásmo vedenia el. energie, návrh

Ochranné pásmo vedenia el. energie, stav

Ochranné pásmo vodného toku, stav

Ochranné pásmo vodárenského zdroja, stav

Ochranné pásmo vodárenského zdroja, návrh

Ochranné pásmo, vodárenského zdroja II. stupňa, návrh

Funkčné využívanie

etapa

návrh

stav

Technická infraštruktúra - vodohospodárstvo

Prívodný vodovod, stav

Rozvodná sieť, návrh

Rozvodná sieť, stav

Splásková kanalizácia, návrh


Splásková kanalizácia, stav

Vodný zdroj, stav

Vodným, stav

Čistiareň odpadových vôd, návrh

Suchý polder, návrh

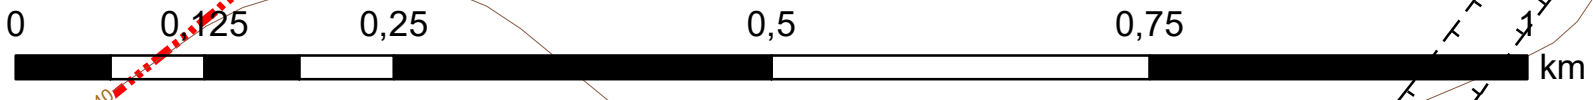

Obstarávateľ: Obec Žakovce
Spracovateľ: Ing. arch. Martin Baloga, PhD.
Osoba odborné spôsobilá pre spracovanie ÚPP a ÚPD: Ing. arch. Pavel Bugár
Dátum: September 2018

TECHNICKÉ VYBAVENIE ÚZEMIA

VODOHOSPODÁRSTVO

Spracovateľský kolektív:

Urbanizmus:

Ing. arch. Martin Baloga, PhD., hlavný inžinier

Ing. Marián Špaňoľ

Ing. arch. Ján Bátor

Vodohospodárstvo:

Ing. Jarolín Balco

Plynofikácia:

Ing. Ondrej Jasenčák

Elektroenergetika, telekomunikácie:

Ing. Jozef Červa

Elektrika:

RNDr. Anna Leskovianská

Doprava:

Ing. Štefan Labuda

1:5 000

5

ÚZEMNÝ PLÁN OBCE ŽAKOVCE
NÁVRH