

ÚZEMNÝ PLÁN OBCE ŽAKOVCE - NÁVRH

Legenda

Informačné vrstvy

Parcely registra KN - C

Parcely registra KN - E

vrstevnice

Vodné toky

Národná kultúrna pamiatka

BPEJ

BPEJ, iná pôda

BPEJ, najkvalitnejšia pôda

Územné jednotky

hranica obce

Zastavané územie k 1.1.1990

Zastavané územie

Chránené územie, návrh

Ochranné pásmo ČOV, návrh

Hygienické ochranné pásmo, stav

Hygienické ochranné pásmo, návrh

Ochranné pásmo cestných stav

Ochranné pásmo cestných stav

Ochranné pásmo cestných stav

Ochranné pásmo lesa, stav

Ochranné pásmo lesa, návrh

Bezpečnostné pásmo plynárenských zariadení a plynovodov, stav

Ochranné pásmo plynárenských zariadení a plynovodov, stav

Ochranné pásmo vedenia el. energie, návrh

Ochranné pásmo vedenia el. energie, stav

Ochranné pásmo vodného toku, stav

Ochranné pásmo vodárenského zdroja, stav

Ochranné pásmo vodárenského zdroja, návrh

Ochranné pásmo, vodárenského zdroja II. stupňa, návrh

Geológia

Zosuvy (potenciálna aktivita)

Skládky

Lokality záberu

Bývanie

Doprava

Ošetrovanie

Krajinná zeleň

Les

Odpadové hospodárstvo

Rekreácia

Zmiešané územie bývania a občianskej vybavenosti

Druhy pozemkov podľa KN

Poľnohospodárska pôda

orná pôda

záhrada

trvalý trávnatý porast

Lesná pôda


lesný pozemok

Nepoľnohospodárska pôda

vodná plocha

ostatná plocha

zastavaná plocha a nádvorie

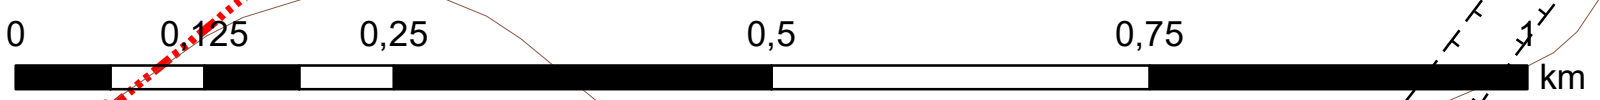

Obstarávateľ: Obec Žakovce
Spracovateľ: Ing. arch. Martin Baloga, PhD.
Osoba odborné spôsobilá pre spracovanie ÚPP a ÚPD: Ing. arch. Pavel Bugár
Dátum: September 2018

**PERSPEKTÍVNE VYUŽITIE POĽNOHOSPODÁRSKEJ
A LESNEJ PÔDY NA NEPOĽNOHOSPODÁRSKE ÚČELY**

Spracovateľská kolektív:
Urbanizmus:
Ing. arch. Martin Baloga, PhD., hlavný inžinier
Ing. Martin Špaček
Ing. arch. Ján Bátorá

Vodohospodárstvo:
Ing. Jaroslav Balco
Plynofikácia:
Ing. Ondrej Jasenčák
Elektroenergetika, telekomunikácie:
Ing. Jozef Červá
Ekológia:
RNDr. Anna Leskovianská
Doprava:
Ing. Štefan Labuda

1:5 000

7