



ÚZEMNÝ PLÁN MESTA SEREĎ - ZMENY A DOPLNKY č.6/2018 - NÁVRH

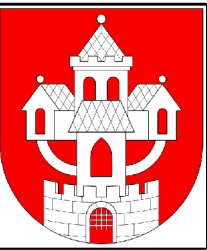

LEGENDA:

stav	návrh	
		Prieskumné úz, N70/07 Ropa, zemný plyn
		čísla urbanistických obvodov
		čísla zóny s potrebou vyprac. ÚPN-Z, alebo UŠ
		kód funkčnej plochy
		čísla verejnoprospešných stavieb
		skládka odpadu zlikvidovaná
		pamätihodnosť
		NKP
		Prieskumné úz, geoterm vrtu
		ochranné pásmo VTL
		hlavné rozvody vody
		ochranné pásmo vodovodu
		hlavné kanalizačné zberače
		pásmo hygienickej ochrany
		hranica VPS
		zrušenie, neplatné údaje
		miestne biocentrum
		miestny biokoridor
		ochranné pásmo VÚ
		ochranné pásmo vodných tokov a stavieb

stav	návrh	výhľad	
			hranica zastavaného územia k 1.1.1990
			hranica zastavaného územia
			hranica urbanistických obvodov
			bývanie individuálne
			bývanie hromadné
			zmiešané územie /bývanie, obč. vybav./
			plochy občianskej vybavenosti, výroby a skladov
			občianska vybavenosť
			plochy výroby a skladov
			dopravné plochy
			vojenský areál
			plochy technickej vybavenosti
			pohrebisko
			zeleň izolačná
			poľnohospodárska krajina
			plochy s potrebou vypracovania ÚPN-Z alebo UŠ
			komunikácia funkčnej triedy B2
			komunikácia funkčnej triedy B3
			komunikácia funkčnej triedy C2
			dopravné napojenie
			ochranné pásmo ciest
			žel. trať I. kategórie
			železničná vlečka
			ochranné pásmo železnice
			cyklotrasa
			hlavné pešie prepojenia

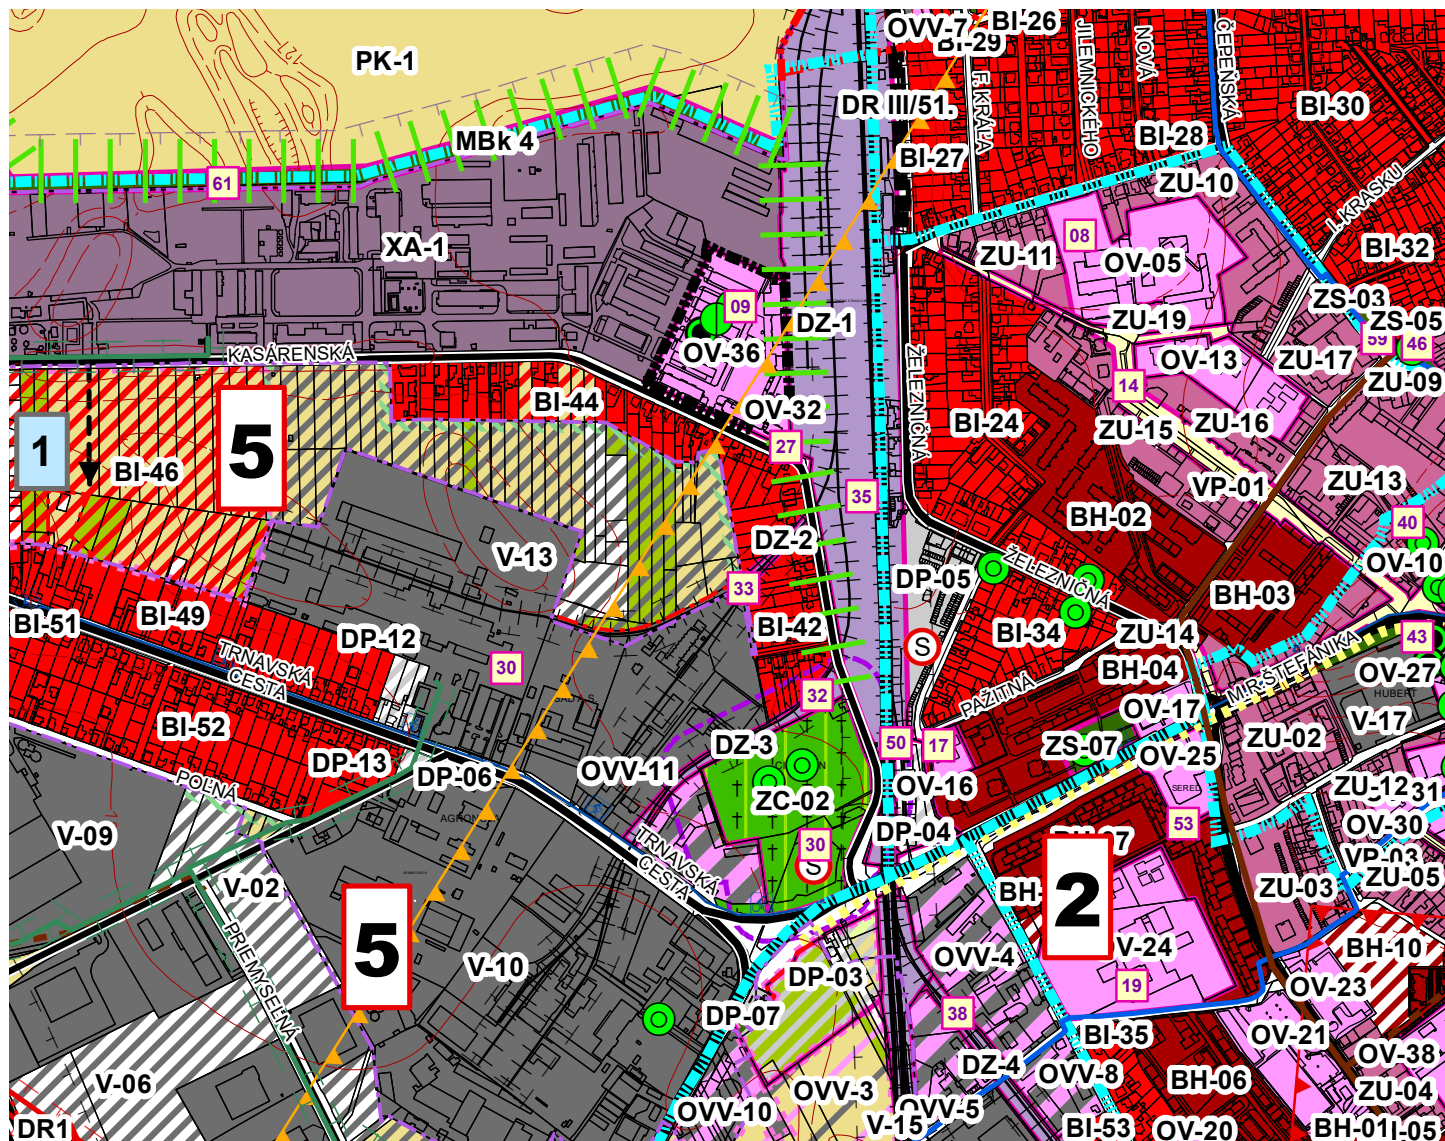

2

PODKLAD:

ÚZEMNÝ PLÁN MESTA SEREĎ

VÝKRES: NÁVRH PRIESTOROVÉHO USPORIADANIA A FUNKČNÉHO VYUŽÍVANIA ÚZEMIA V ZNENÍ ZaD č.1-5


1:10 000


ÚZEMNÝ PLÁN MESTA SEREĎ - ZMENY A DOPLNKY č.6/2018 - NÁVRH



LEGENDA:

stav návrh


 
 **BI-44** kód funkčnej plochy

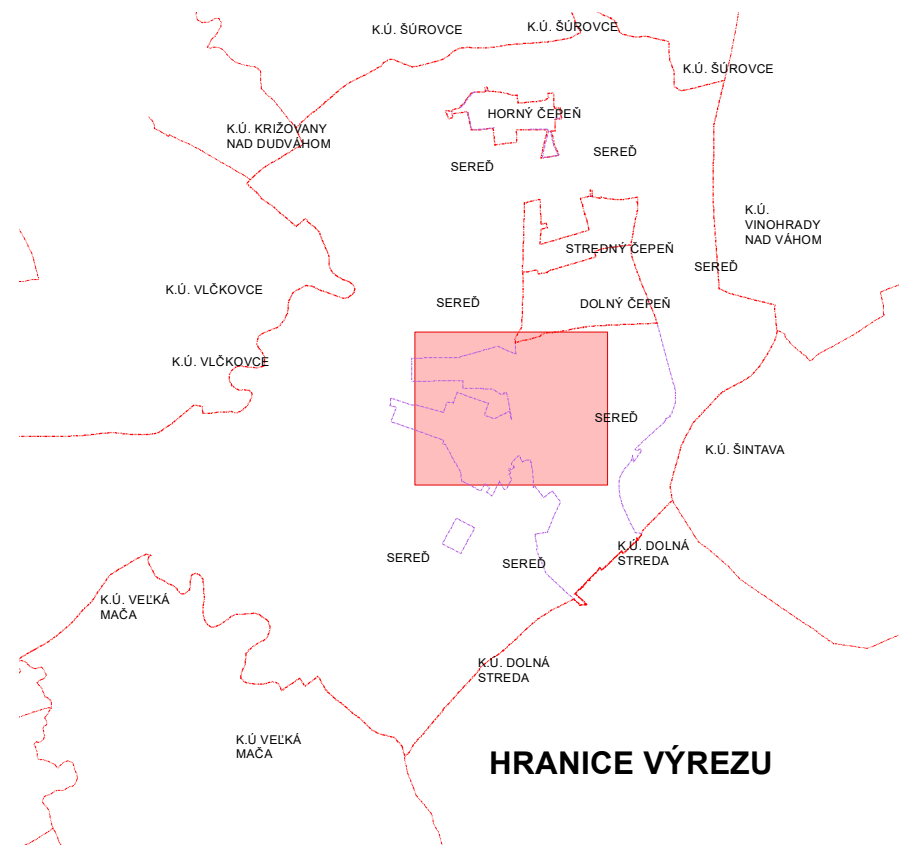



stav

návrh

výhľad

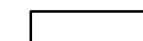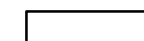




bývanie individuálne

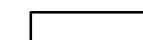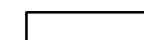

zeleň izolačná



BI-44

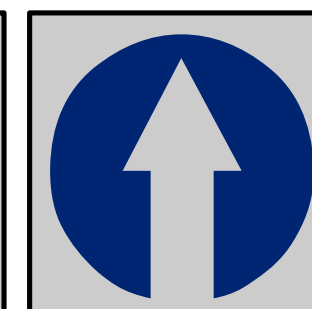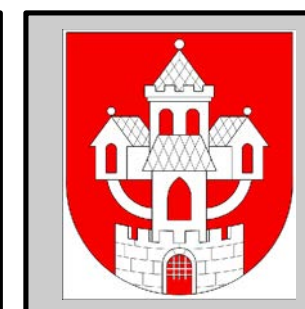 

Obstarávateľ: Mesto Sereď, Námestie republiky č.1176/10, 096 01 Sereď
Osoba odborne spôsobilá pre obstaranie ÚPP a ÚPD: Ing. Anna Halabrinová
Spracovateľ: Ing. arch. Ján Kubina
Dátum: december 2018 č.z. 863/2018

**NÁVRH PRIESTOROVÉHO USPORIADANIA
A FUNKČNÉHO VYUŽÍVANIA ÚZEMIA**


1:10 000

ÚZEMNÝ PLÁN MESTA SEREĎ - ZMENY A DOPLNKY č.6/2018 - NÁVRH



LEGENDA:

stav	návrh	
		Prieskumné úz, N70/07 Ropa, zemný plyn
		čísla urbanistických obvodov
		čísla zóny s potrebou vyprac. ÚPN-Z, alebo UŠ
		kód funkčnej plochy
		čísla verejnoprospešných stavieb
		skládka odpadu zlikvidovaná
		pamätihodnosť
		NKP
		Prieskumné úz, geoterm vrtu
		ochranné pásmo VTL
		hlavné rozvody vody
		ochranné pásmo vodovodu
		hlavné kanalizačné zberače
		pásmo hygienickej ochrany
		hranica VPS
		zrušenie, neplatné údaje
		miestne biocentrum
		miestny biokoridor
		ochranné pásmo VÚ
		ochranné pásmo vodných tokov a stavieb

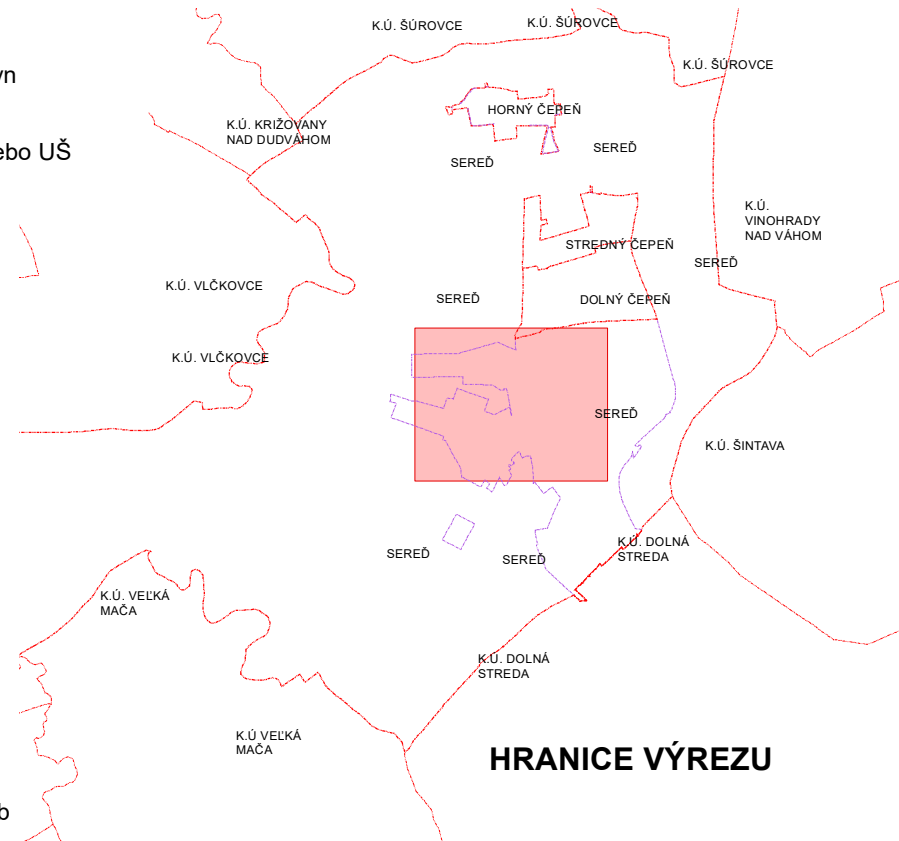

HRANICE VÝREZU


stav







návrh



výhľad

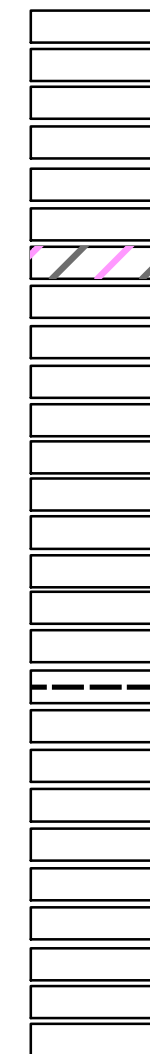

- hranica zastavaného územia k 1.1.1990
- hranica zastavaného územia
- hranica urbanistických obvodov
- bývanie individuálne
- bývanie hromadné
- zmiešané územie /bývanie, obč. vybav./
- plochy občianskej vybavenosti, výroby a skladov
- občianska vybavenosť
- plochy výroby a skladov
- dopravné plochy
- plochy dopravných zariadení
- vojenský areál
- plochy technickej vybavenosti
- pohrebisko
- zeleň izolačná
- poľnohospodárska krajina
- plochy s potrebou vypracovania ÚPN-Z alebo UŠ
- komunikácia funkčnej triedy B2
- komunikácia funkčnej triedy B3
- komunikácia funkčnej triedy C2
- dopravné napojenie
- ochranné pásmo ciest
- žel. trať I. kategórie
- železničná vlečka
- ochranné pásmo železnice
- cyklotrasa
- hlavné pešie prepojenia

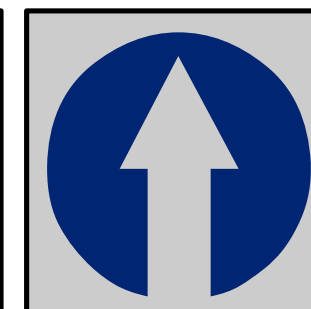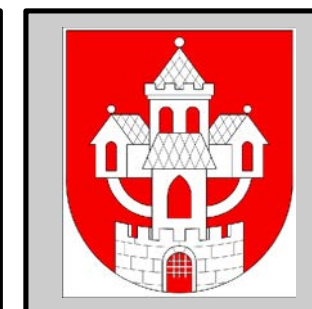 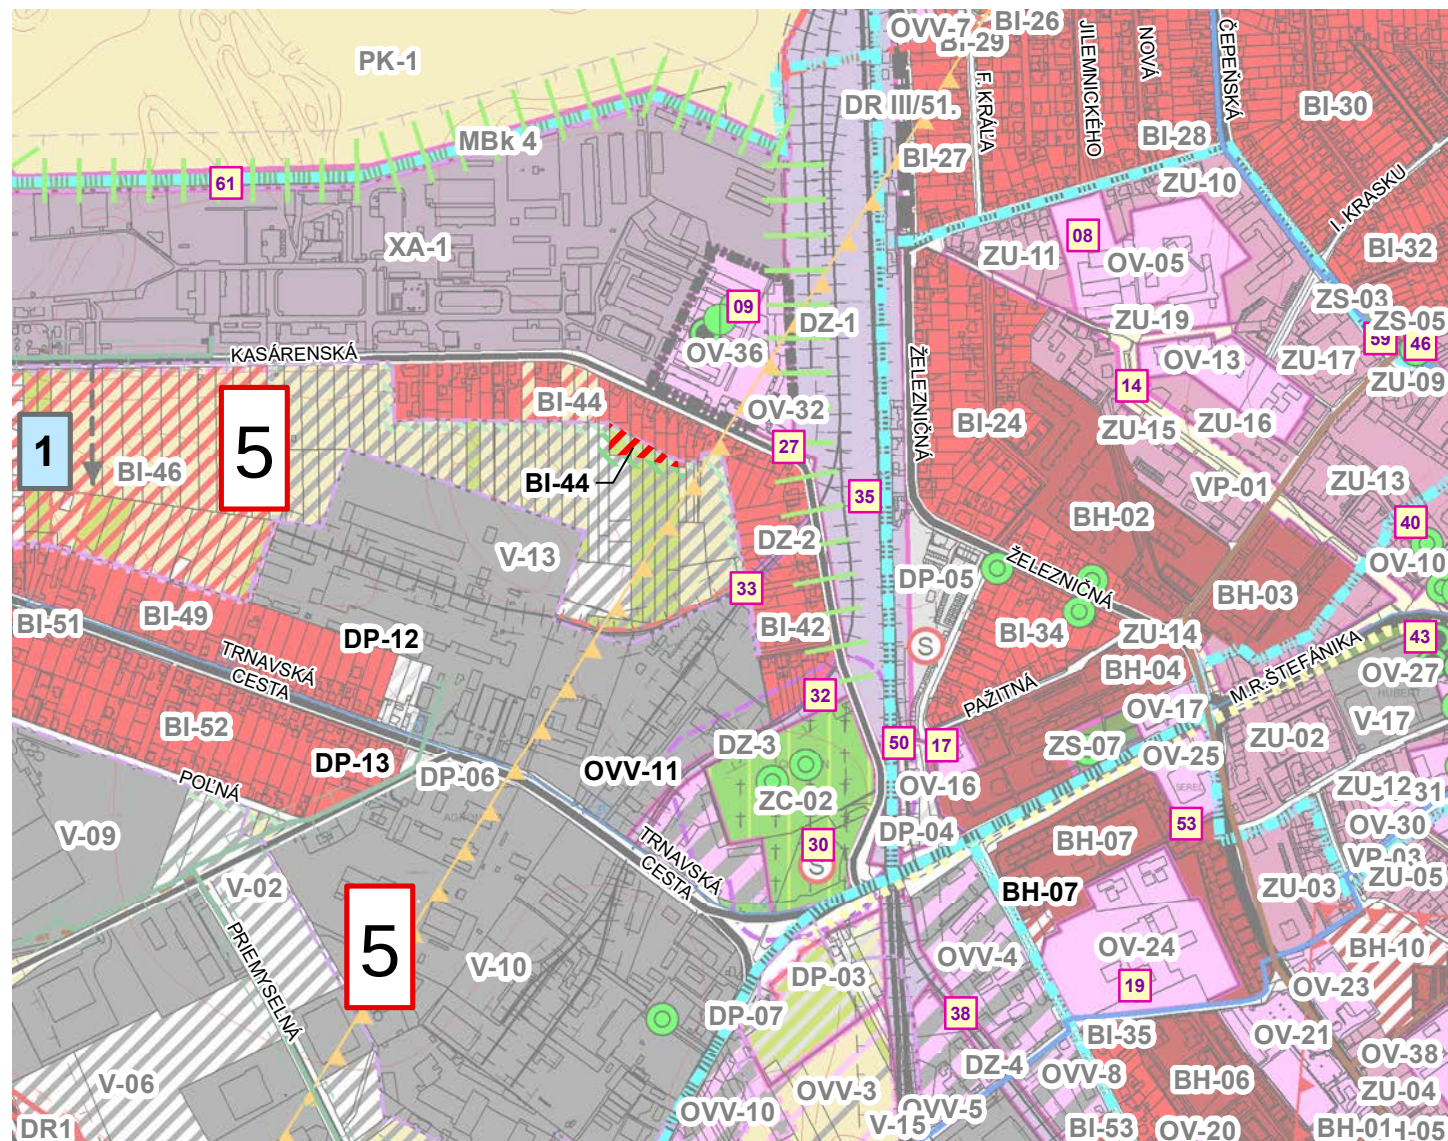

Obstarávateľ: Mesto Sereď, Námestie republiky č.1176/10, 096 01 Sereď
 Osoba odborne spôsobilá pre obstaranie ÚPP a ÚPD: Ing. Anna Halabrinová
 Spracovateľ: Ing. arch. Ján Kubina
 Dátum: december 2018 č.z. 863/2018

**NÁVRH PRIESTOROVÉHO USPORIADANIA
 A FUNKČNÉHO VYUŽÍVANIA ÚZEMIA**

1:10 000