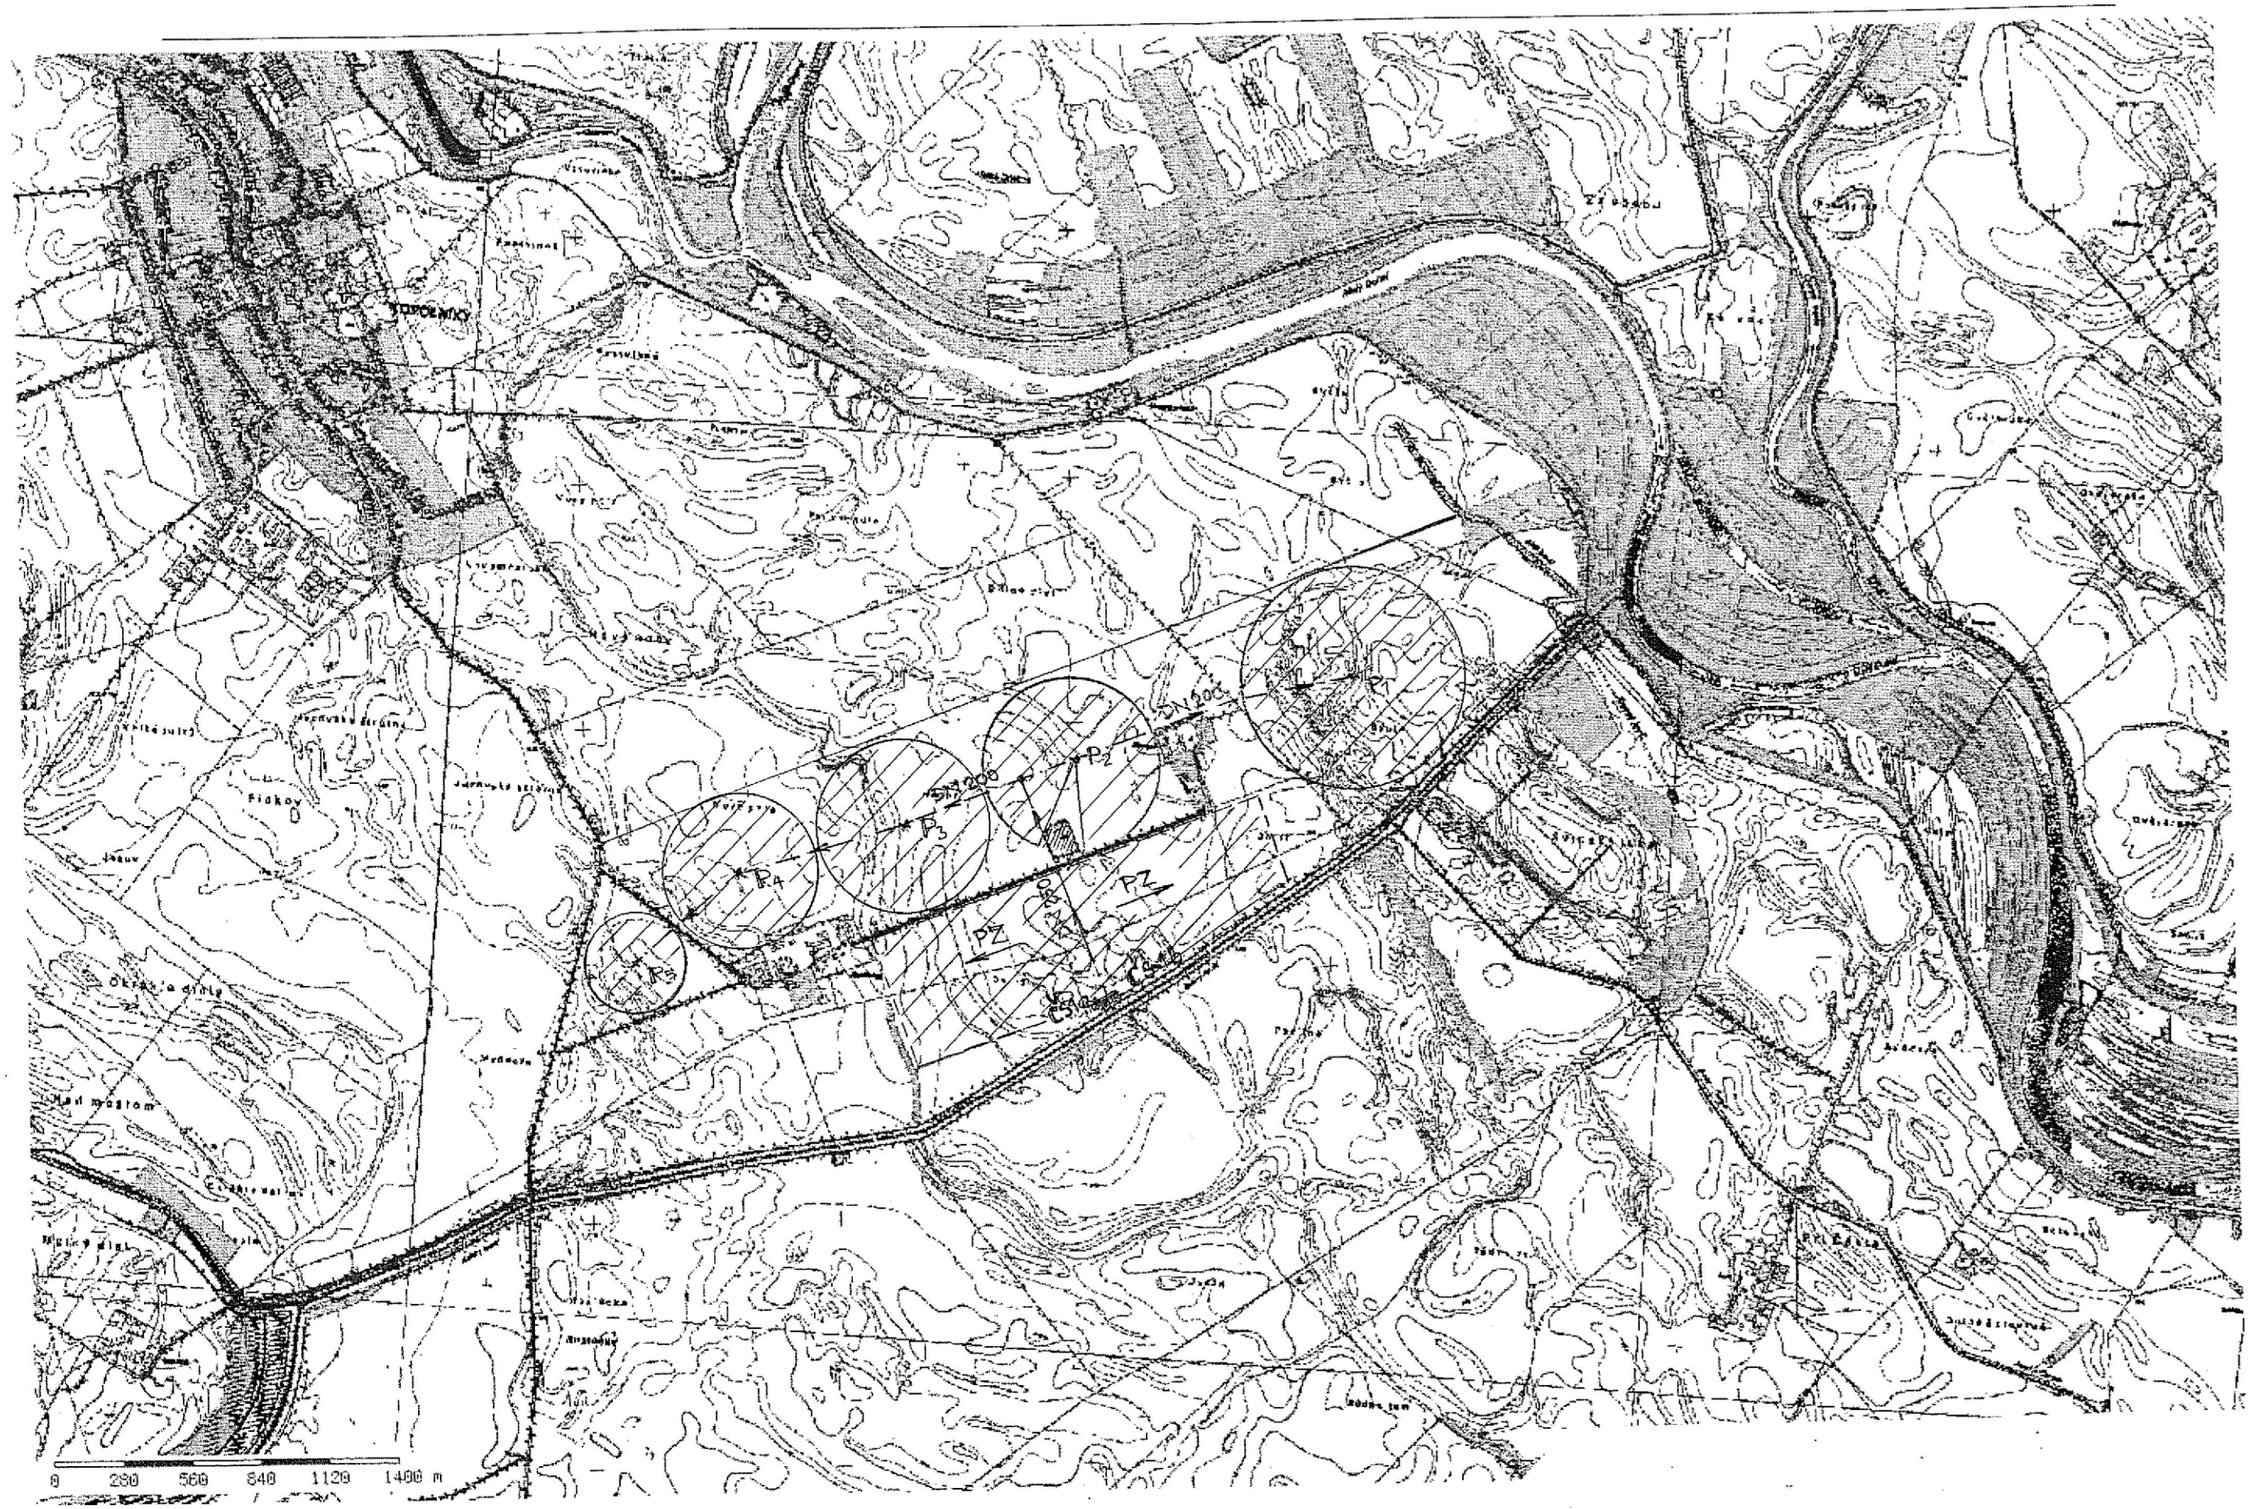

1:25000

2. Situácia závlahového systému