


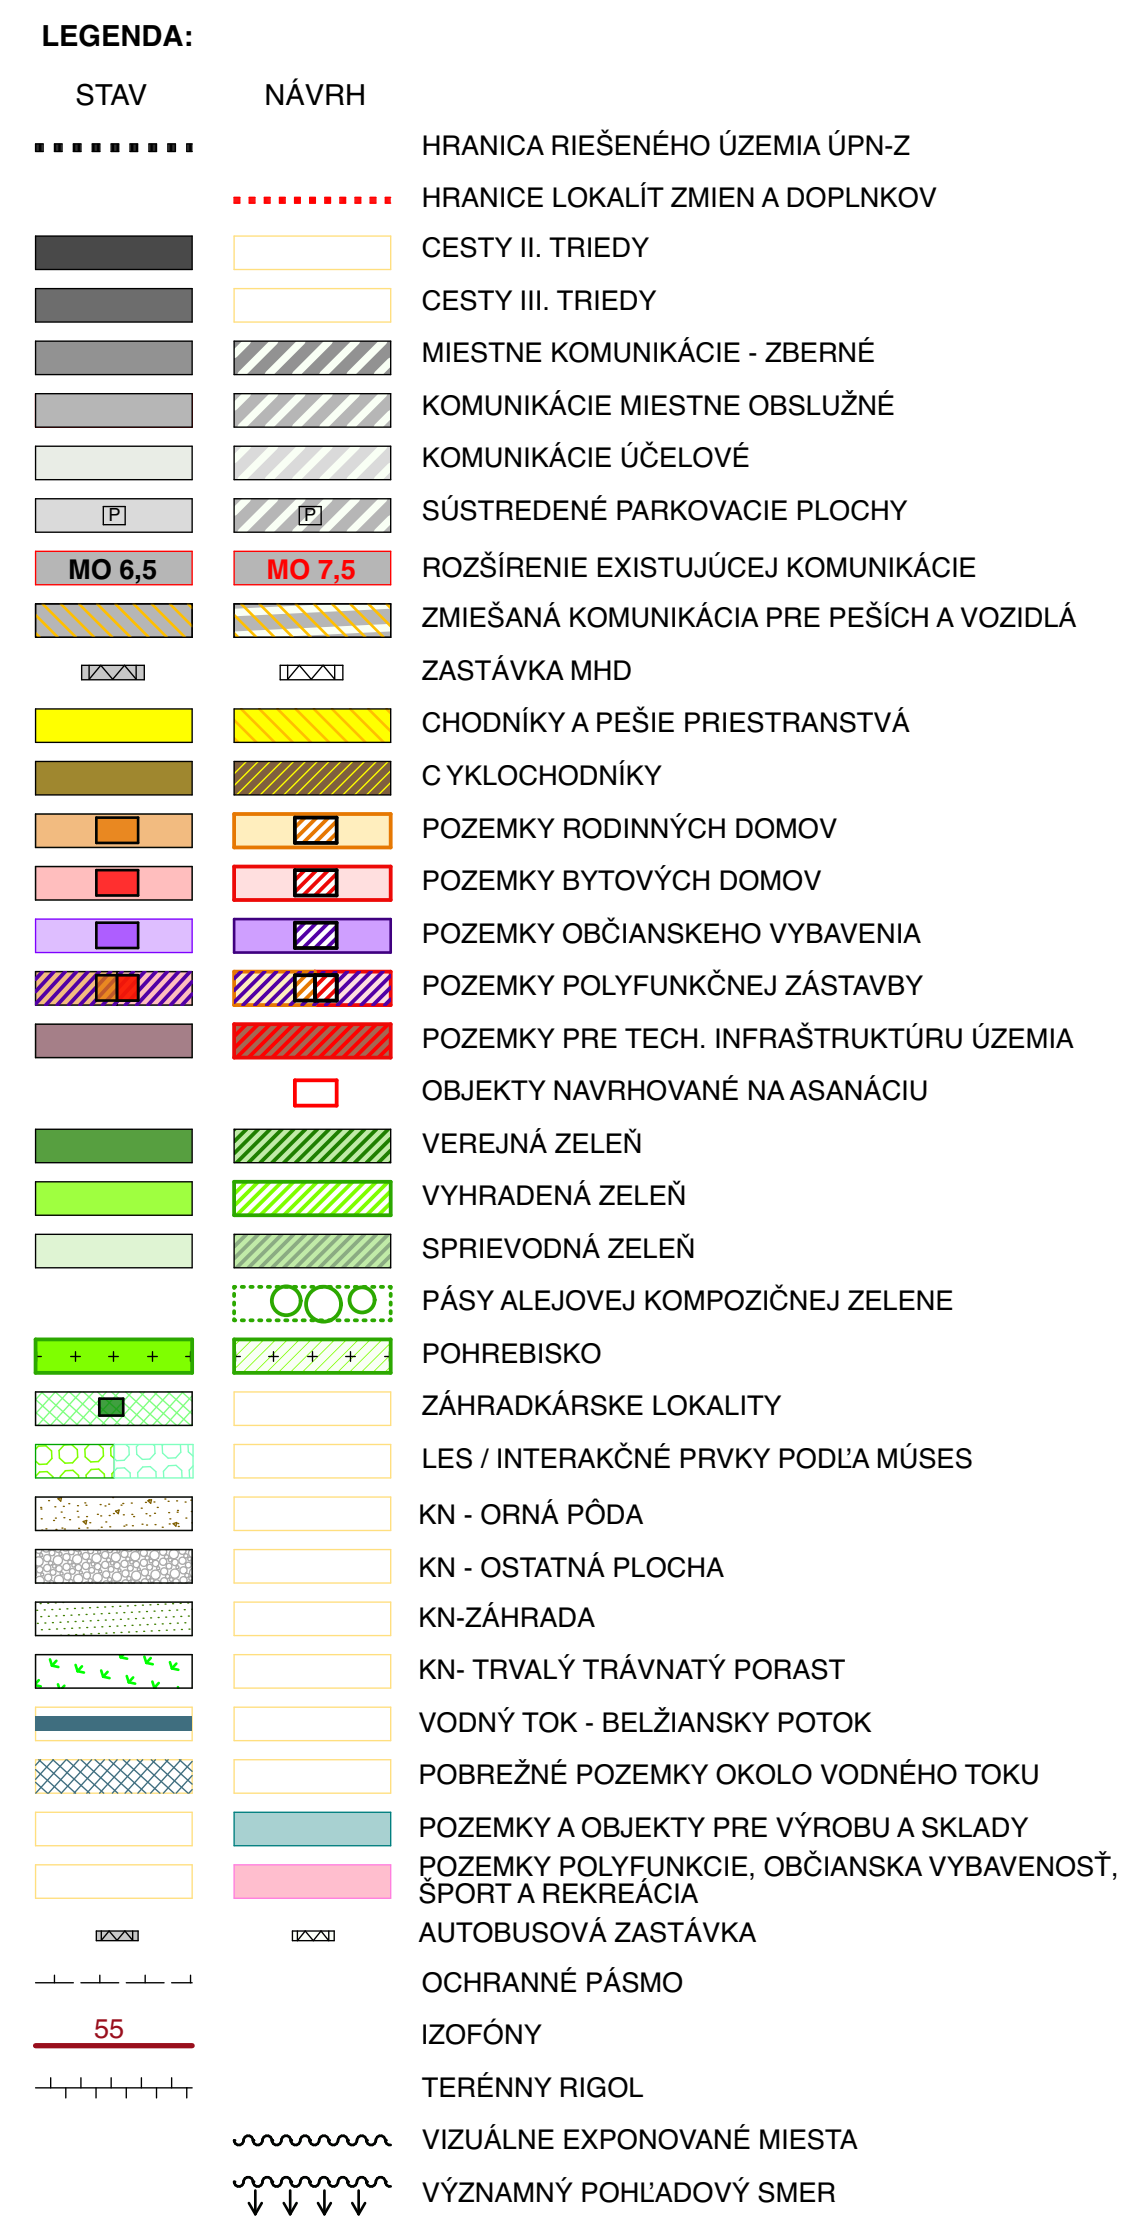

POZNÁMKA:

Výkres záväzne reguluje funkčné využitie pozemkov, priestorové usporiadanie stavieb a zelene v rámci regulačných blokov typu U-XXX a funkčné triedy miestnych komunikácií. Grafická prezentácia priestorového usporiadania budov v tomto výkrese je smerná. Záväzné podmienky pre výstavbu budov na pozemkoch definuje výkres č. 5 - Regulačný výkres a záväzná časť textovej časti.

Schvaľovacia doložka:

Názov územnoplánovacej dokumentácie:
ÚZEMNÝ PLÁN MESTSKEJ ČASTI KOŠICE - LORINČÍK

ÚPN - Z LORINČÍK

Zmeny a doplnky 2018



Riesiteľský kolektív:
Ing. arch. Branislav Ivan
Ing. arch. Matúš Človeček
Bc. Daniela Hlinková
Kreslil:
Bc. Daniela Hlinková
Martin Horvát



Názov výkresu:

Komplexný urb. návrh - aktualizácia

Dátum: **11. 2018** Stupeň: **Návrh na prerokovanie**

Mierka:
1:2000

Č. výkresu: 02