


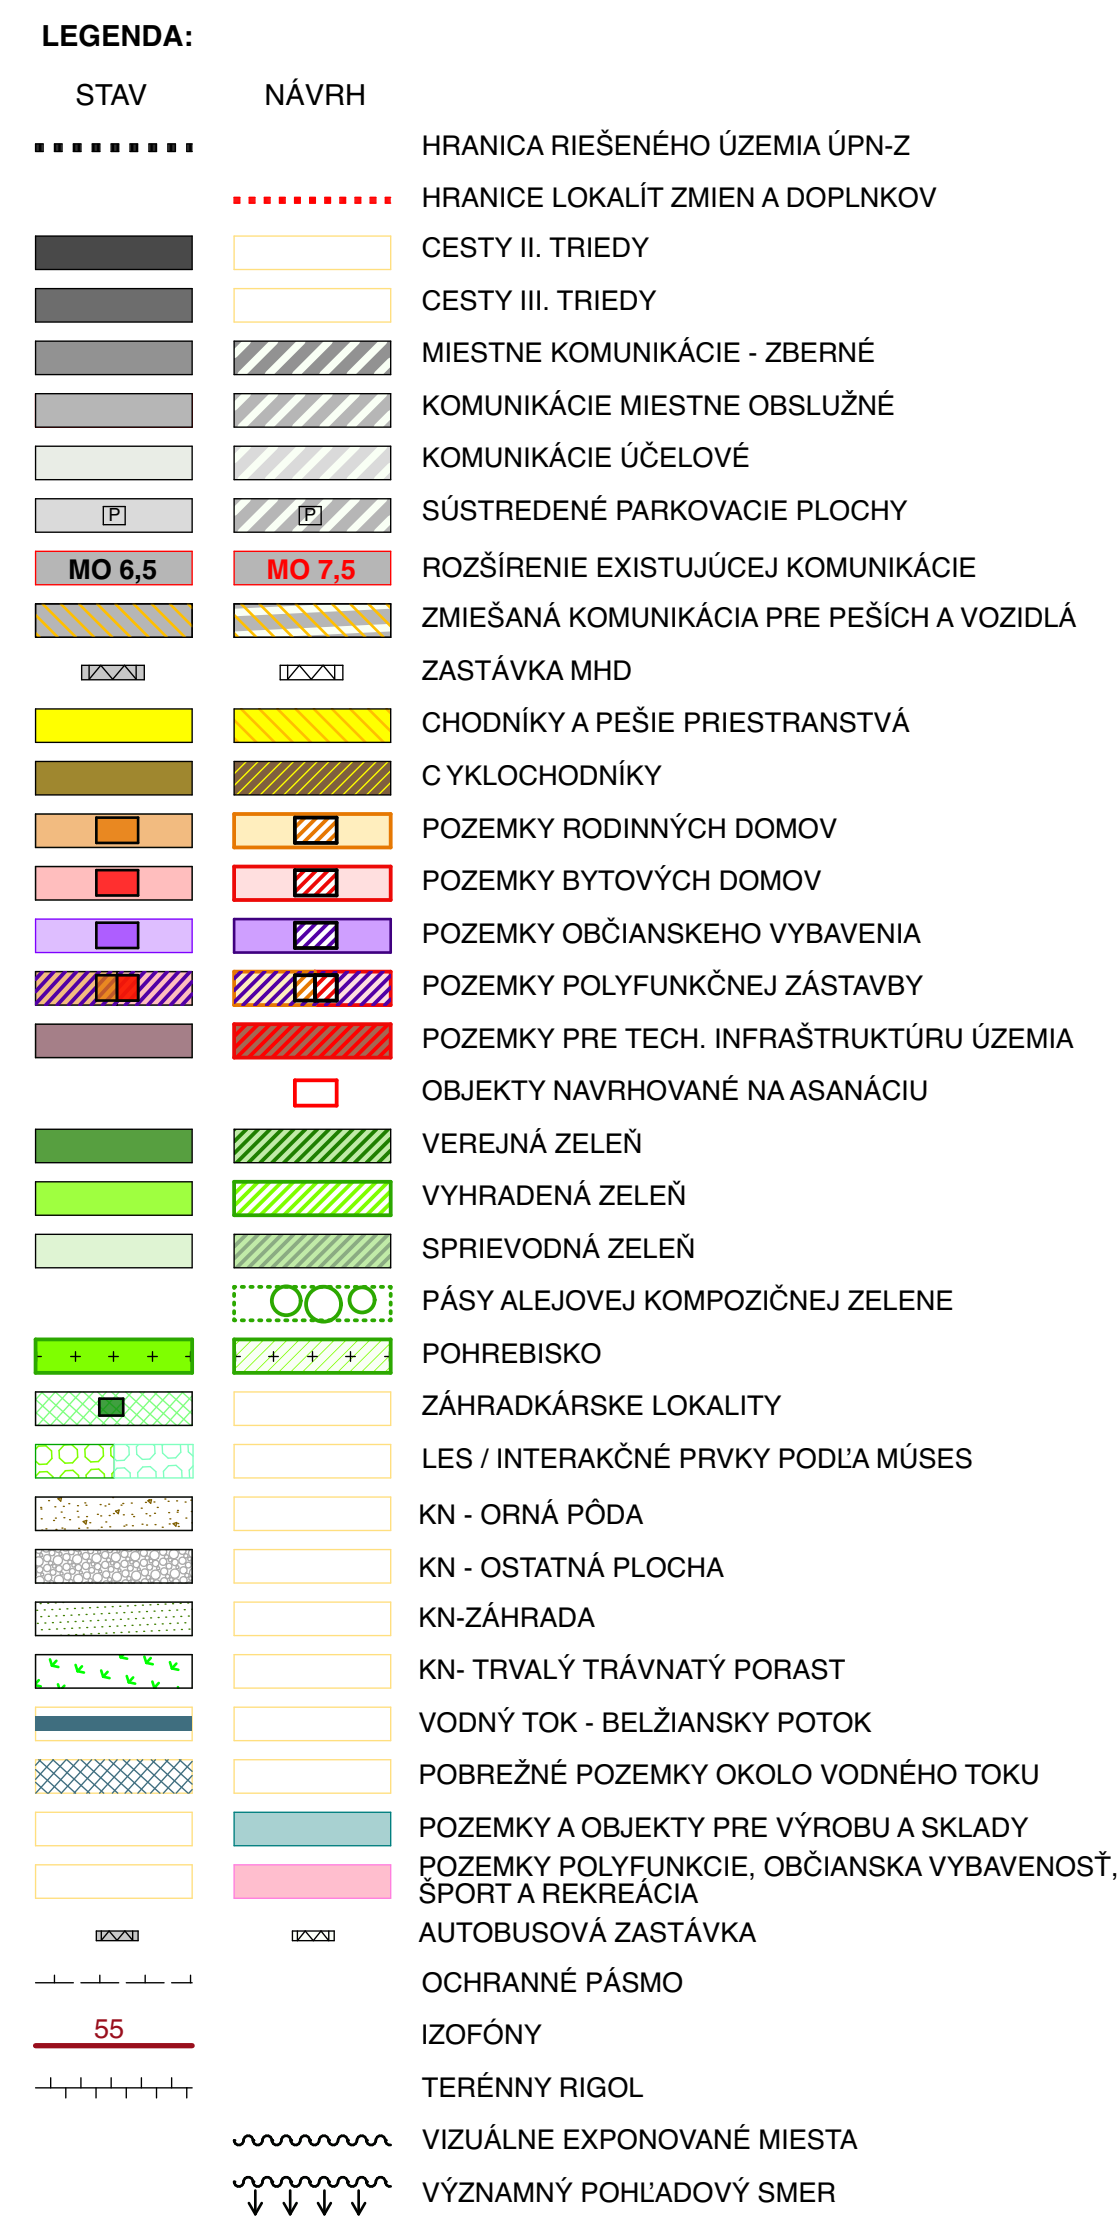

POZNÁMKA:

Výkres záväzne reguluje funkčné využitie pozemkov, priestorové usporiadanie stavieb a zelene v rámci regulačných blokov typu U-XXX a funkčné triedy miestnych komunikácií. Grafická prezentácia priestorového usporiadania budov v tomto výkrese je smerná. Záväzné podmienky pre výstavbu budov na pozemkoch definuje výkres č. 5 - Regulačný výkres a záväzná časť textovej časti.

Schvafovacia določka:


Názov územnoplánovacej dokumentácie:
ÚZEMNÝ PLÁN MESTSKEJ ČASTI KOŠICE - LORINČÍK

ÚPN - Z LORINČÍK
Zmeny a doplnky 2018


Livinark
Ing.arch. Branislav Ivan
Na hore 5, 040 22 Košice
mob: +421 907 258 707
e-mail: livinark@gmail.com
www.livinark.sk

Riešiteľský kolektív:
Ing. arch. Branislav Ivan
Ing. arch. Matúš Človeček
Bc. Daniela Hlinková
Kreslil:
Bc. Daniela Hlinková
Martin Horvát

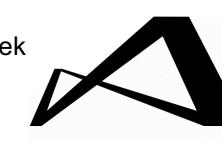

Názov výkresu:

Komplexný urb. návrh - ZaD

Datum:
11. 2018

Stupeň:
Návrh na prerokovanie

Mierka:
1:2000

Č. výkresu:

02