


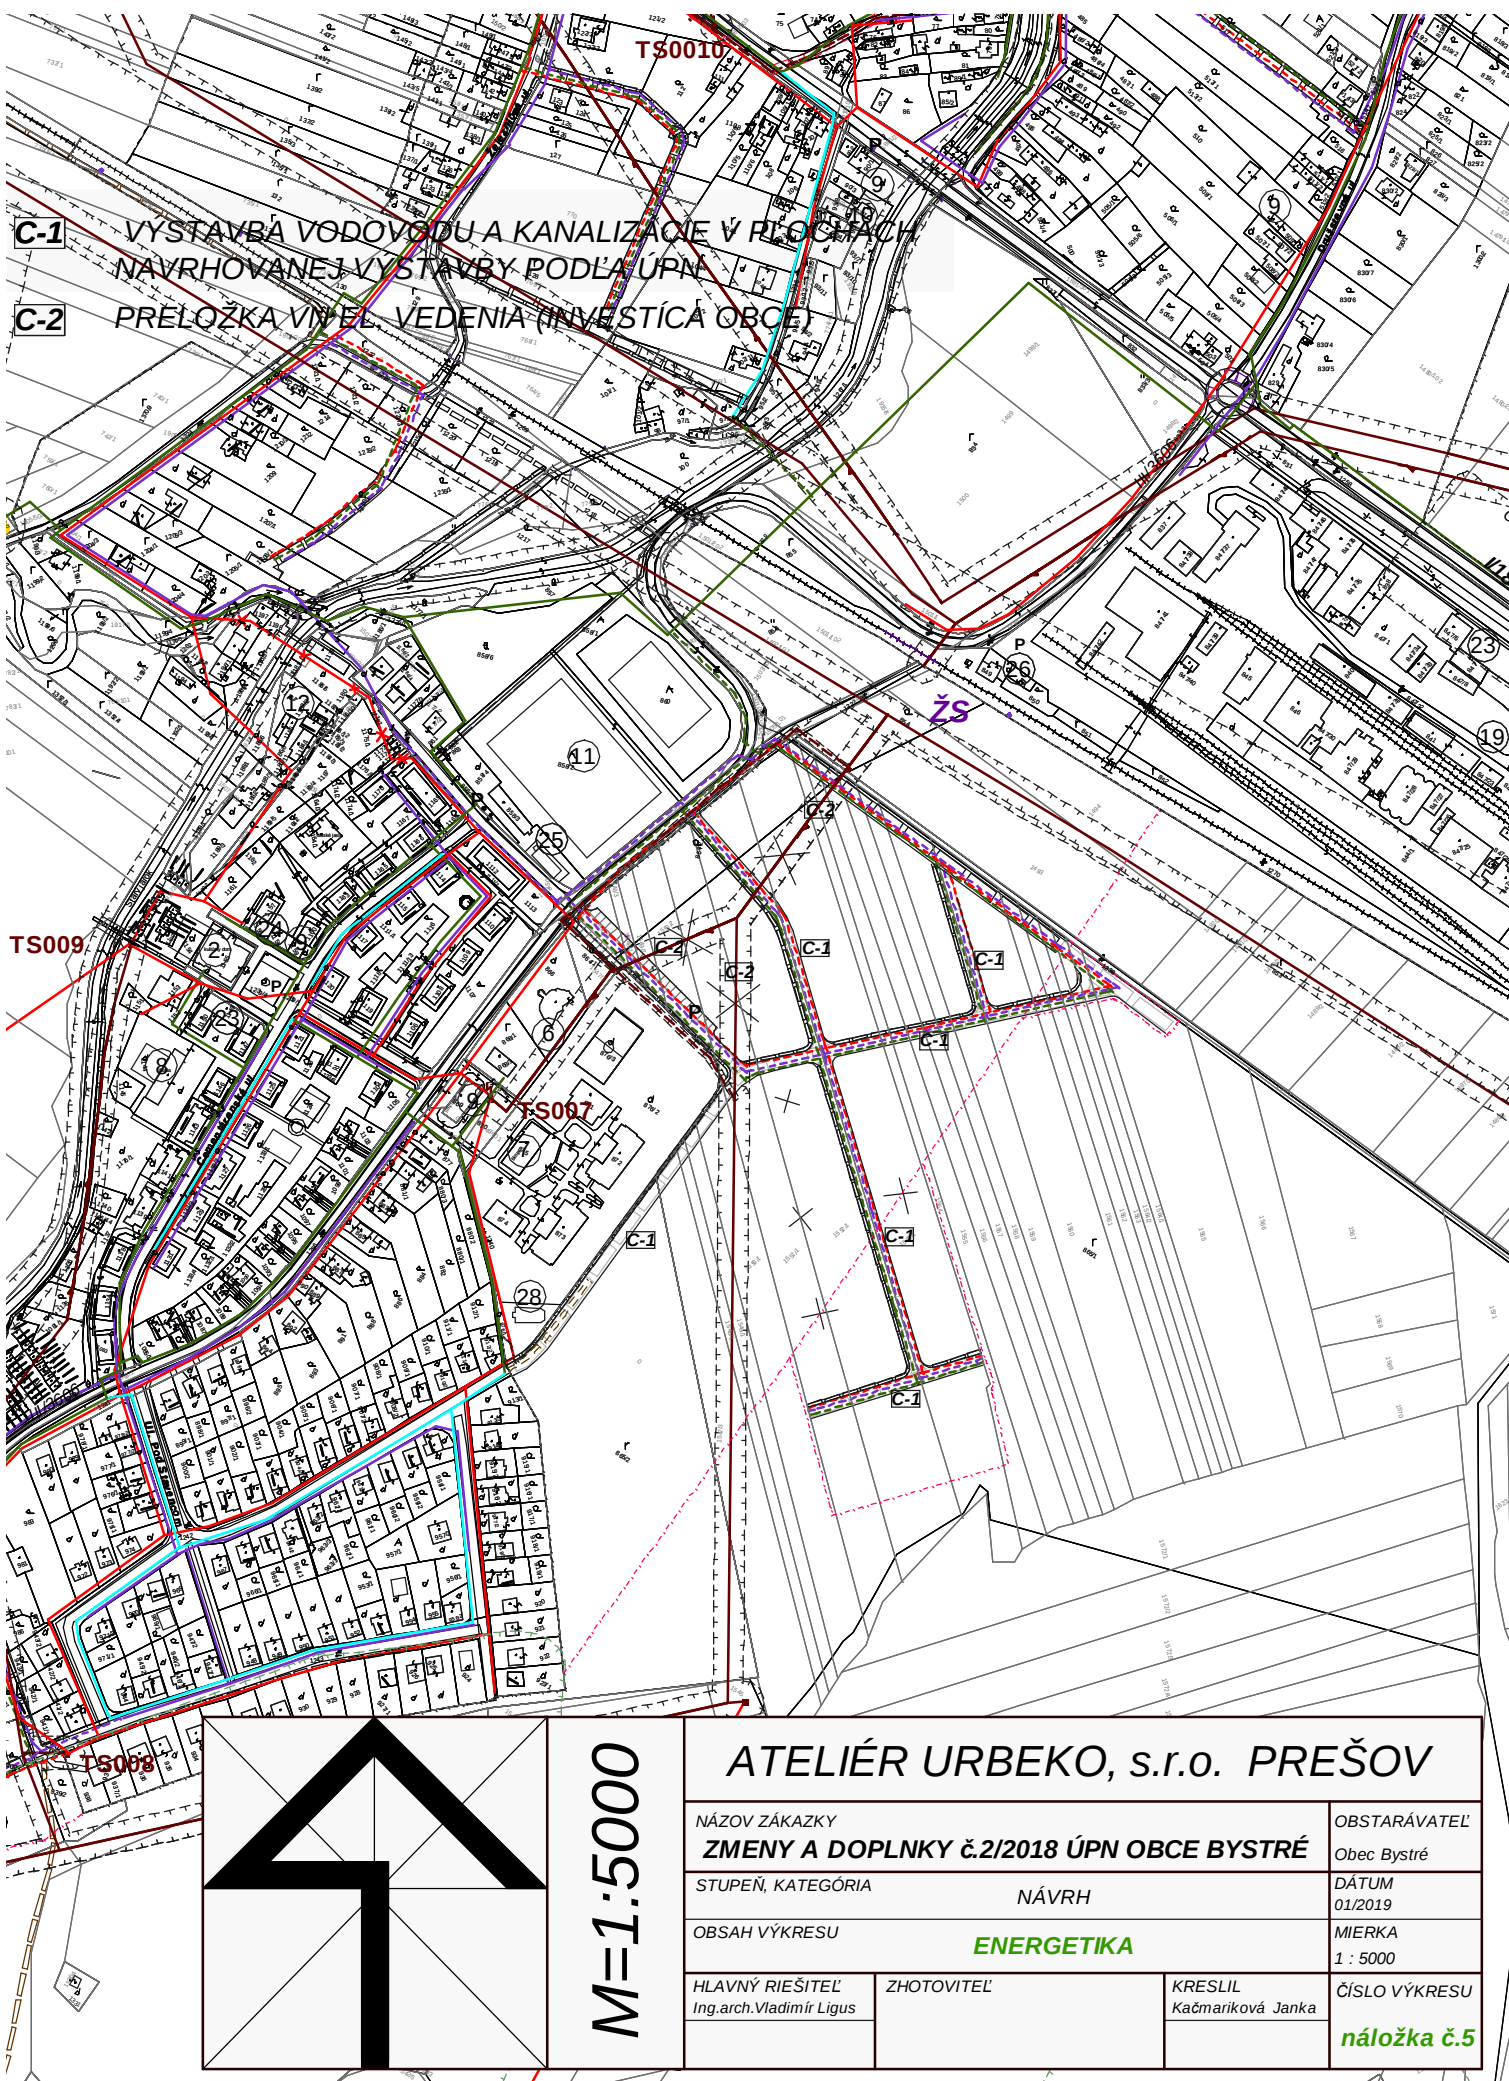

ATELIÉR URBEKO, s.r.o. PREŠOV

NÁZOV ZÁKAZKY

ZMENY A DOPLNKY č.2/2018 ÚPN OBCE BYSTRÉ

OBSTARÁVATEĽ

Obec Bystré

STUPEŇ, KATEGÓRIA

NÁVRH

DÁTUM

01/2019

OBSAH VÝKRESU

ENERGETIKA

MIERKA

1 : 5000

HLAVNÝ RIEŠITEĽ
Ing.arch.Vladimír Ligus

ZHOTOVITEĽ

KRESLIL
Kačmariková Janka

ČÍSLO VÝKRESU

náložka č.5