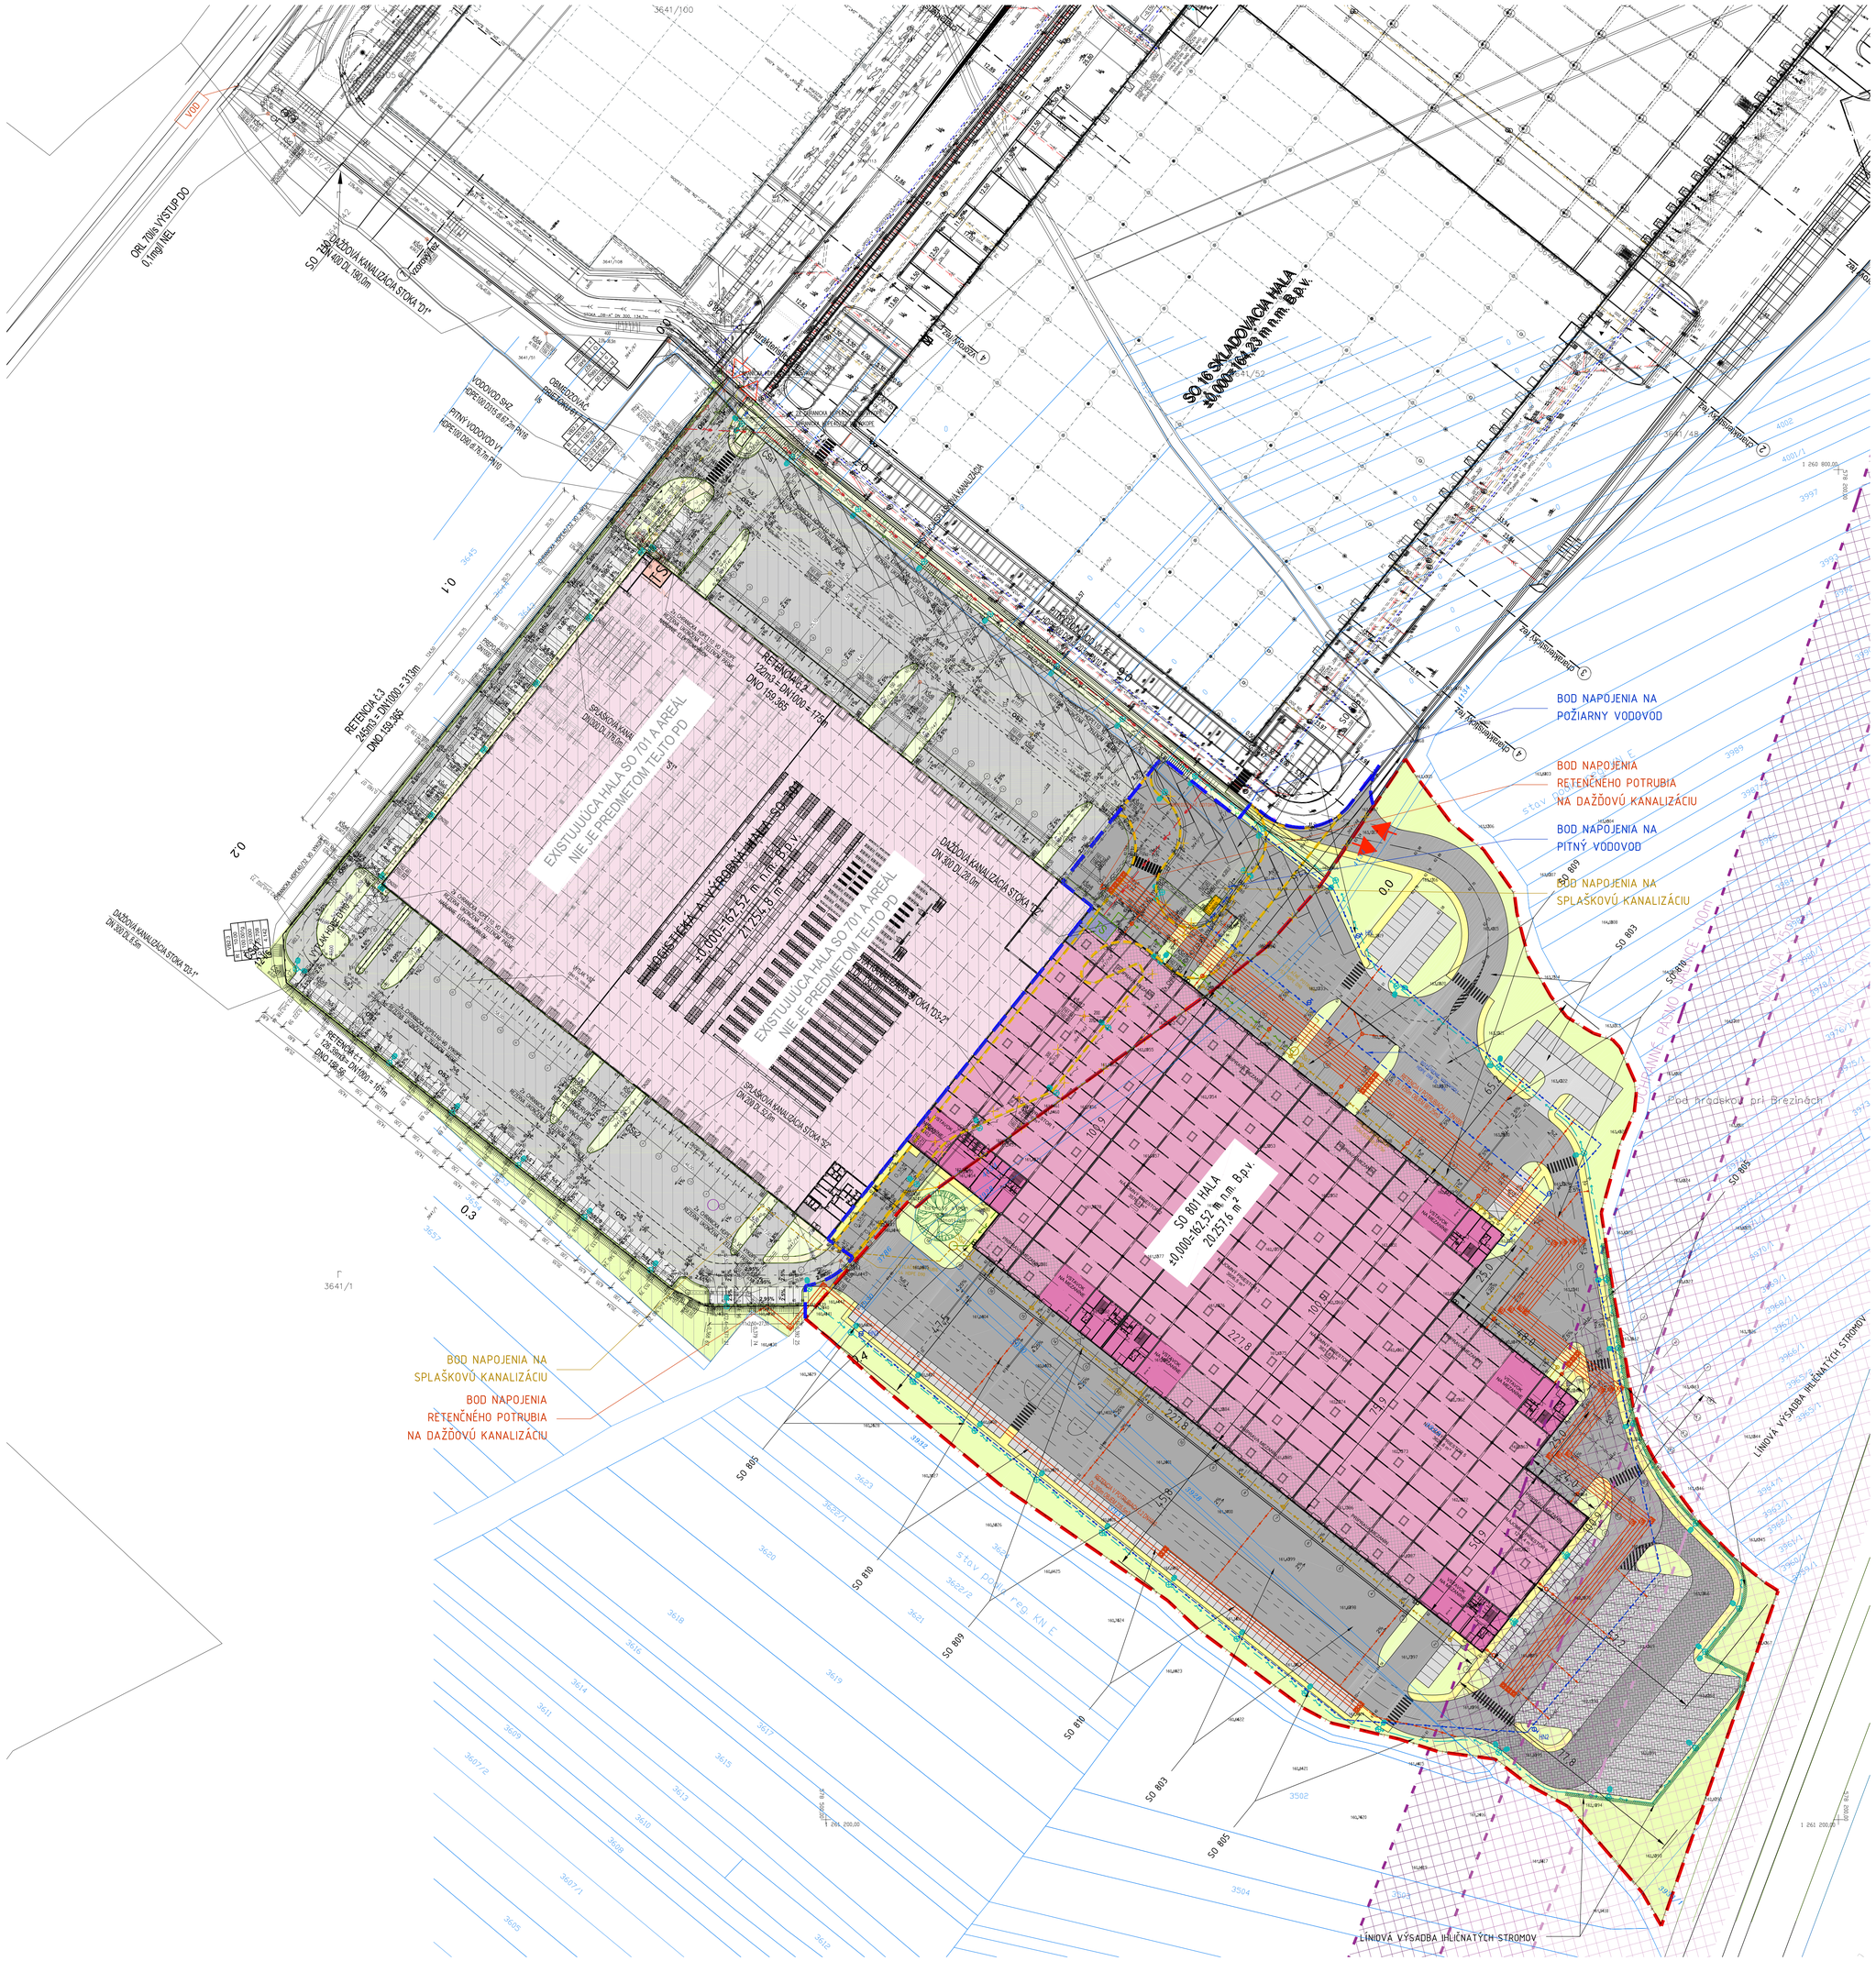

STAVEBNÉ OBJEKTY

SO 801	HALA
SO 802	PRÍPRAVA STAVENISKA A HTÚ
SO 803	VNÚTROAREÁLOVÉ KOMUNIKÁCIE, SPEVNENÉ PLOCHY
SO 804	AREÁLOVÉ ROZVODY VN
SO 805	AREÁLOVÉ ROZVODY NN A VONKAJŠIE OSVETLENIE
SO 806	SLABOPRÚDOVÉ ROZVODY
SO 807	VODOVOD PITNÝ
SO 808	VODOVOD POŽIARNY
SO 809	KANALIZÁCIA SPLAŠKOVÁ
SO 810	KANALIZÁCIA DAŽĎOVÁ
SO 811	SADOVÉ ÚPRAVY A OPLOTENIE
SO 0812	DEMOLÁCIA SPEVNENÝCH PLÔCH
SO 0813	DEMOLÁCIA INŽINIERSKYCH SIETÍ, OPLOTENIA A VRÁTNICE

PREVÁDZKOVÉ SÚBORY

PS 801	TRAFOSTANICA

LEGENDA

NAVRHOVANÉ OBJEKTY A PLOCHY

- LOGISTICKÁ A VÝROBNÁ HALA LOZORNO SO 801
- ZELEŇ- TRÁVNATÉ PLOCHY
- PEŠIE KOMUNIKÁCIE
- CESTNÉ KOMUNIKÁCIE
- CESTNÉ KOMUNIKÁCIE - PARKOVANIE
- CESTNÉ KOMUNIKÁCIE - /ROZOBERATEĽNÉ ZO ZÁMK.DLAŽBY - PARKOVISKO NÁKL.DOPRAVA/
- CESTNÉ KOMUNIKÁCIE - PARKOVANIE /ROZOBERATEĽNÉ ZO ZÁMK.DLAŽBY - PARKOVISKO NÁKL.DOPRAVA/
- HRANICA ROZSAHU VÝSTAVBY
- HRANICA POZEMKU /MAJETKOPRÁVNA HRANICA/
- PRIMÁRNY VÝJAZD / VJAZD DO AREÁLU
- SEKUNDÁRNY VJAZD / VÝJAZD CEZ SUSEDNÝ AREÁL (VÝJAZD IBA PRE OA)

BÚRANÉ PLOCHY A INFRAŠTRUKTÚRA

- CESTNÉ KOMUNIKÁCIE
- INŽIENRSKE SIETE URČENÉ NA ODSTRÁNENIE
- OPLOTENIE

LEGENDA INŽINIERSKÝCH SIETÍ

EXISTUJÚCE SIETE

- AREÁLOVÝ STL PLYNOVOD
- TS — TRAFOSTANICA - HALA SO 701
- AREÁLOVÝ ROZVODY VN
- SLABOPRÚDOVÉ VEDENE
- KANALIZÁCIA DAŽĎOVÁ
- KANALIZÁCIA SPLAŠKOVÁ
- VODOVOD PITNÝ
- VODOVOD POŽIARNY
- ROZVOD SHZ

ROZVODY INŽ.SIETÍ SUSEDNÉHO AREÁLU A OBJEKTU SO 701- existujúca hala

- PŠ — ZELEŇ- TRÁVNATÉ PLOCHY
- OCHRANNÉ PÁSMO DIALNICE 50 m
- OCHRANNÉ PÁSMO DIALNICE 75 m
- OCHRANNÉ PÁSMO DIALNICE 100 m

NAVRHOVANÉ SIETE A ZARIADENIA

- AREÁLOVÝ STL PLYNOVOD, dl. 299,95m
- AREÁLOVÝ VN ROZVOD (22-NA2XS(F)2Y 3x1x240 RM)
- AREÁLOVÉ NN ROZVODY
- AREÁLOVÉ ROZVODY VO
- SLABOPRÚDOVÝ ROZVOD
- CHRÁNIČKY PRE SLABO/SILNOPRÚDOVÉ ROZVODY
- AREÁLOVÝ VODOVOD - PITNÝ, dl. 166,0 m
- AREÁLOVÝ VODOVOD - POŽIARNY, dl. 590,0 m
- AREÁLOVÝ ROZVOD SHZ, dl. 67,64m - súčasť haly SO 701 (nie je predmetom tejto PD)
- KANALIZÁCIA SPLAŠKOVÁ - GRAVITAČNÁ, dl. 175,0 + 186,0 m
- KANALIZÁCIA SPLAŠKOVÁ - VÝTLAK dl. 70,0 + 63,0 m
- KANALIZÁCIA DAŽĎOVÁ - GRAVITAČNÁ dl. 450,0 m
- KANALIZÁCIA DAŽĎOVÁ - ODVODNENE STRECHY
- KANALIZÁCIA DAŽĎOVÁ - VÝTLAK
- PRVKY VONKAJŠIEHO OSVETLENIA
- VOD — VÝUSTNÝ OBJEKT DAŽĎOVEJ KANALIZÁCIE
- RN — RETENCIA
- KANALIZAČNÉ ŠACHTY- SPLAŠKOVÁ/ DAŽĎOVÁ
- ČS — ČERPACIA STANICA SPLAŠKOVEJ KANALIZÁCIE
- NH — VODOVOD - POŽIARNY, NADZEMNÝ HYDRANT, 3 ks
- OPLOTENIE
- LÍNIOVÁ VÝSADBA IHLIČNATÝCH STROMOV (Thuja occidentalis Smaragd Φ V= 1,5-2,0 m)

Príloha č.3: Koordinačná situácia

±0,000 = 162,52 m.n.m.

REV./rev:	DÁTUM/date:	MENO/name:	POPIS/description:	PODPIS/signature:
01	29.01.2019	Ing.arch.J.Maruškin	Zmena identifikácie parciel a konštrukčného riešenia parkoviska NO	

NÁZOV A MIESTO STAVBY:/*project title and location*:
LOGISTICKÁ A VÝROBNÁ HALA LOZORNO SO 801
k.ú. Lozorno, Lozorno, okr.Malacky

PARÉ/set no.:

INVESTOR:/*investor*:
LEYTON COMPANY, s. r. o., Lozorno 80, Lozorno 900 55

GENERÁLNY PROJEKTANT:/*chief designer*:
ATRIOS architects, s.r.o.
Polus Tower I
Vajnorská 100/A
831 04 Bratislava
e-mail: info@atrios.sk

ČÍSLO ZAKÁZKY:/*job number*: A-17-008-000
HIP/*project manager*: Ing.arch. Ján Maruškin
ARCHITEKT PROJEKTU/*architect*: Ing.arch. Ján Maruškin

SPRACOVATEĽ ČASTI PD:/*consultant designer*:
ATRIOS architects, s.r.o.
Polus Tower I
Vajnorská 100/A
831 04 Bratislava
e-mail: info@atrios.sk

ZODP. PROJEKTANT:/*responsible designer*: Ing. arch. Oskar Mészár
VYPRACOVAL/*drawn by*: Ing.arch. Matúš Slamka, Ing.arch. Ján Maruškin
KONTROLOVAL:/*checked by*: Ing. arch. Pavol Čechvala

PEČIATKA ZODP. PROJEKTANTA: /*stamp of responsible designer*:

STUPEŇ DOKUMENTÁCIE:/*stage of documentation*: DOKUMENTÁCIA PRE ÚZEMNÉ ROZHODNUTIE/*planing permitt documentation*
OZNAČENIE/*code*: DÚR
FORMÁT:/*format*: 15xA4
DÁTUM/*date*: 11/2018
ČASŤ:/*part*: V | VÝKRESOVÁ ČASŤ/*DRAWINGS*
ČÍSLO STREDISKA/*department number*: 410

NÁZOV VÝKRESU:/*drawing*: KOORDINAČNÁ SITUÁCIA / *COORDIANTION SITE PLAN*
MIERKA:/*scale*: 1:750

OZNAČENIE:/code:	STAVEBNÝ OBJEKT:/building item:	NÁZOV SÚBORU: /filename:	ČÍSLO VÝKRESU /drawing number:	REVÍZIA:/revision:
DÚR	SO 801 HALA / SO 801 warehouse		E	01

© Atrios Architects, 2014