


PRÍLOHA Č.1

Prehľadná situácia umiestnenia navrhovanej činnosti (M 1:50 000)

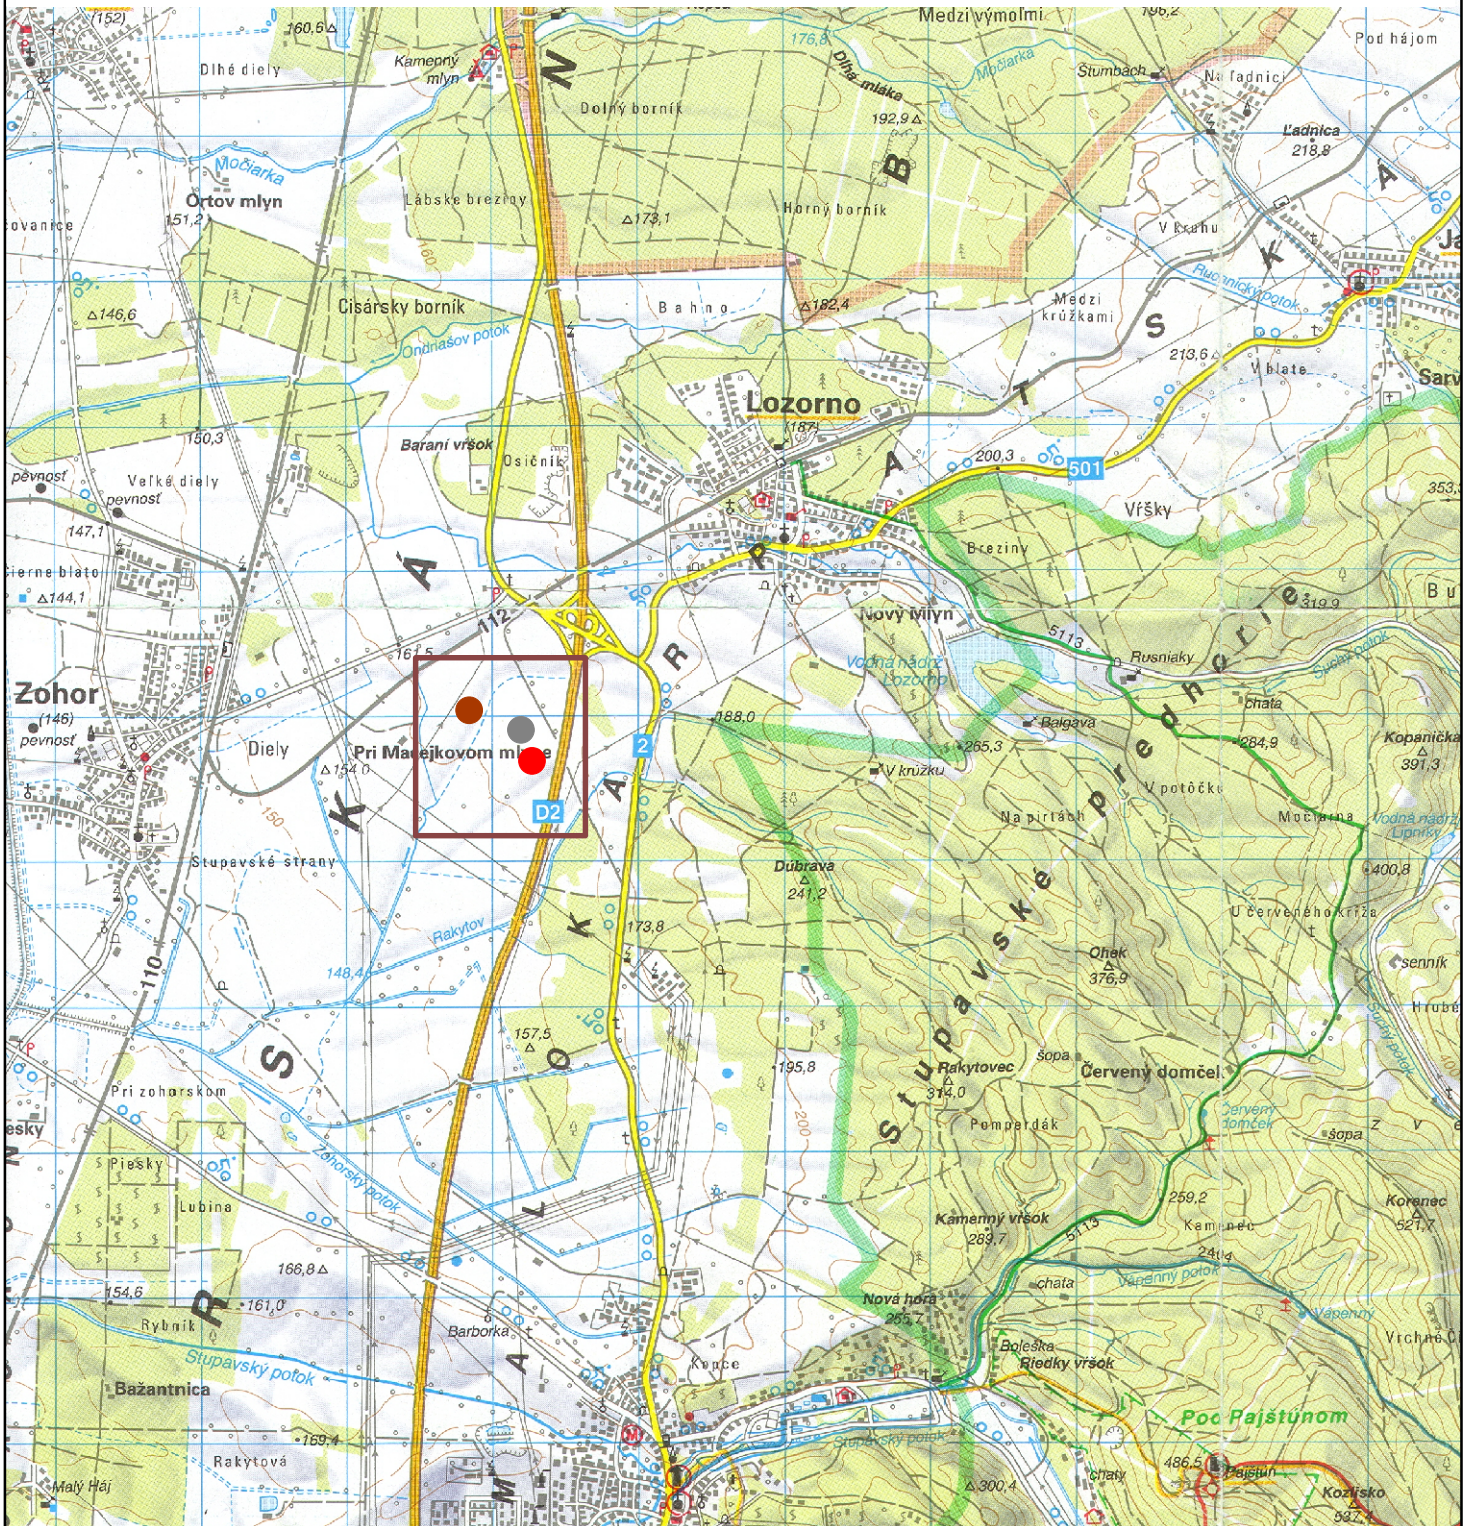

LEGENDA:

- Navrhovaná činnosť - Logistická a výrobná hala Lozorno SO 801
- Logistický a montážny park Lozorno
- Areál Plastic Omnium a INERGY
- Dotknuté územie



Spracovanie: ADONIS CONSULT, január 2019