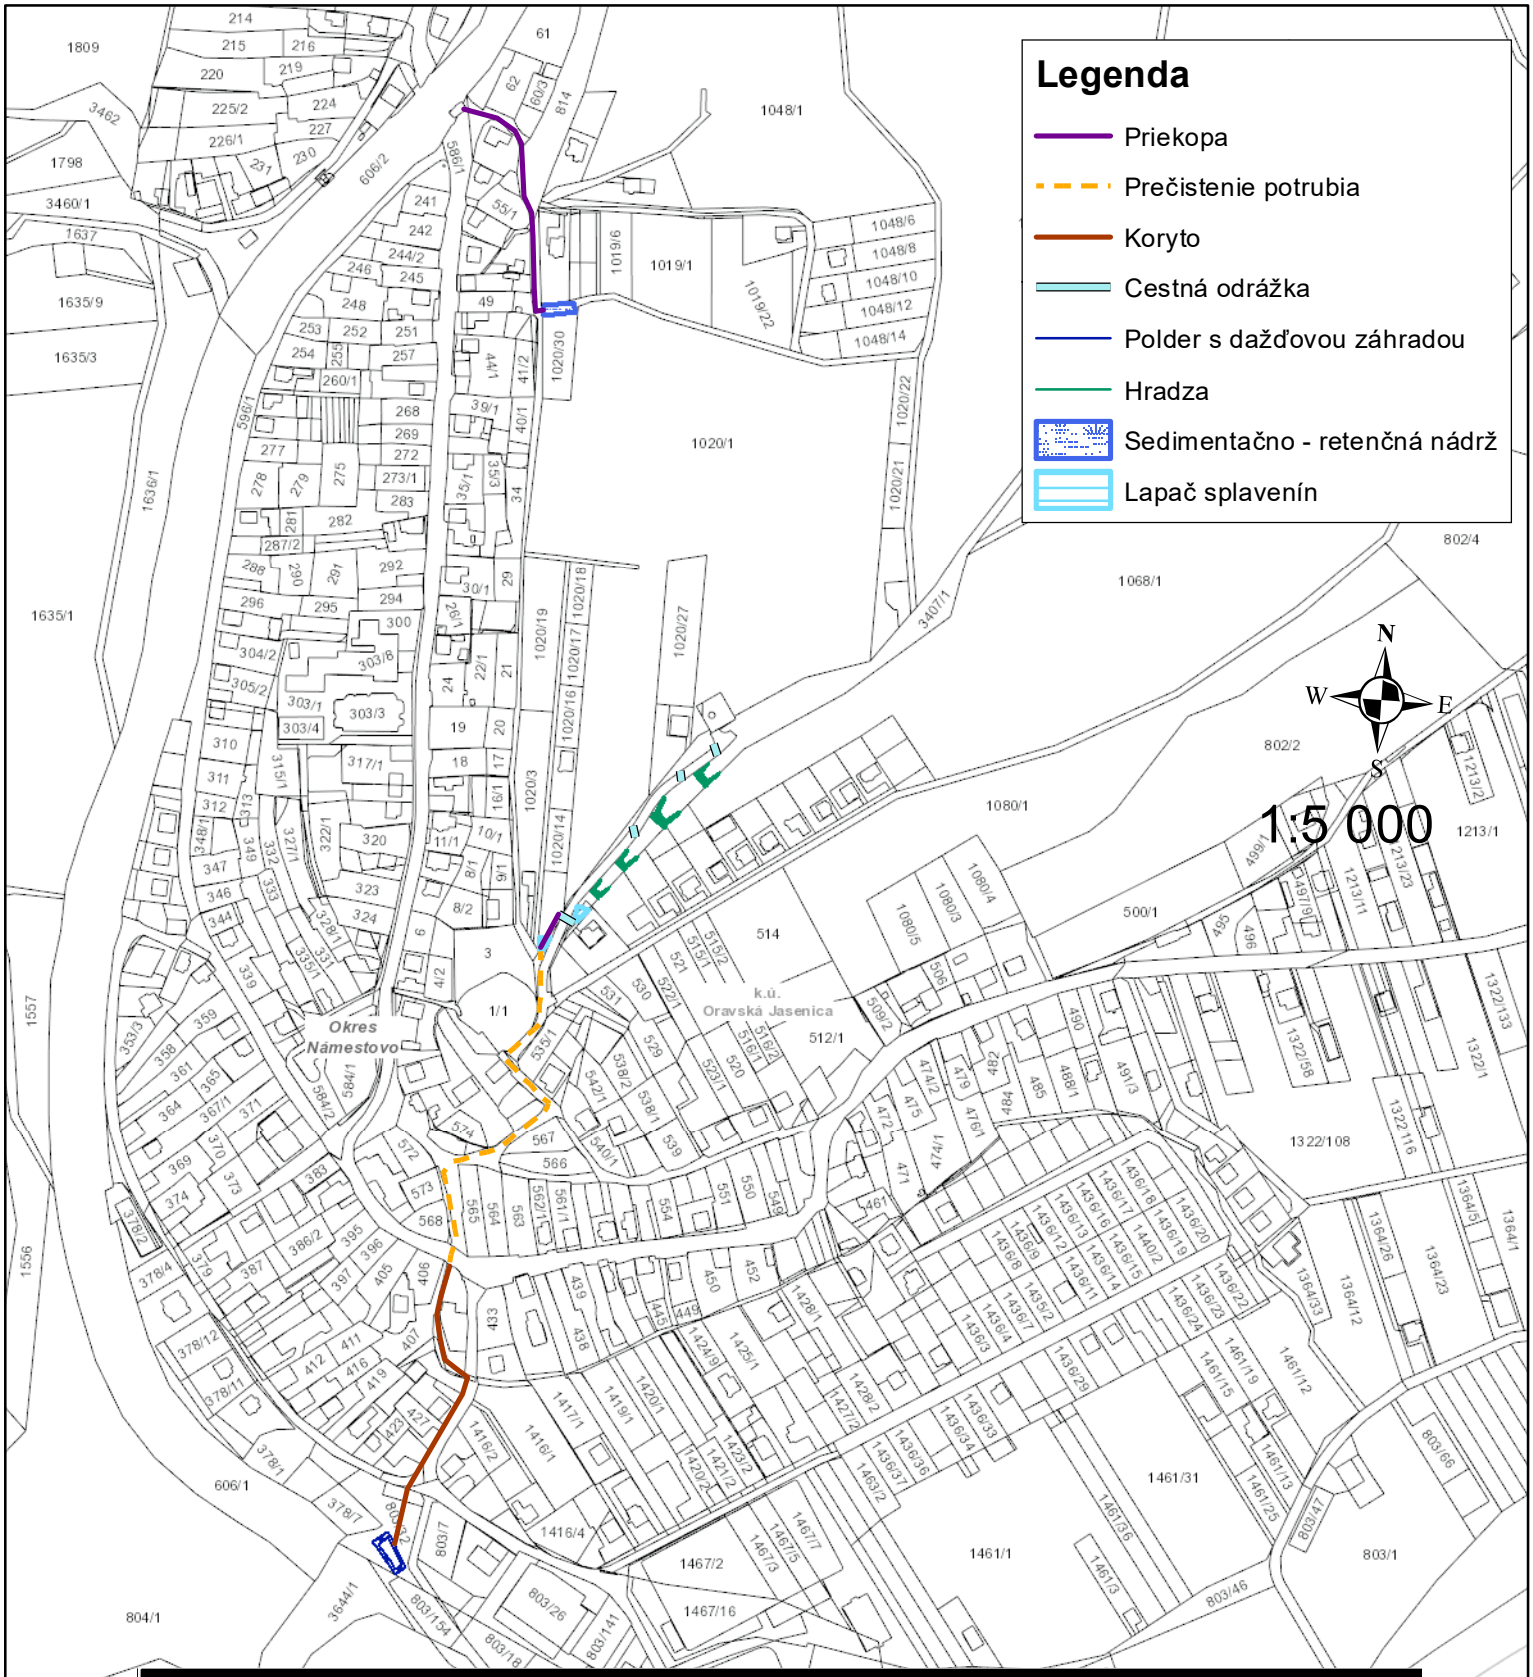

Klient: Obec Oravská Jasenica 126, 029 64 Oravská Jasenica	Zhotoviteľ: DHI SLOVAKIA, s.r.o. Hattalova 12 831 03 Bratislava IČO: 35857579
Zodpovedný projektant: Ing. Katarína Tóthová, PhD.	
Vypracoval: Ing. Matúš Stoklasa	
Výkres: SITUÁCIA ALTERNATÍVA 1	Dátum: 10/2018 / Stupeň dokumentácie: ZÁMER
	Formát: A4 / Číslo prílohy:
Názov projektu: Protipovodňové opatrenia v obci Oravská Jasenica	Mierka: 1:5000 / Číslo paré: