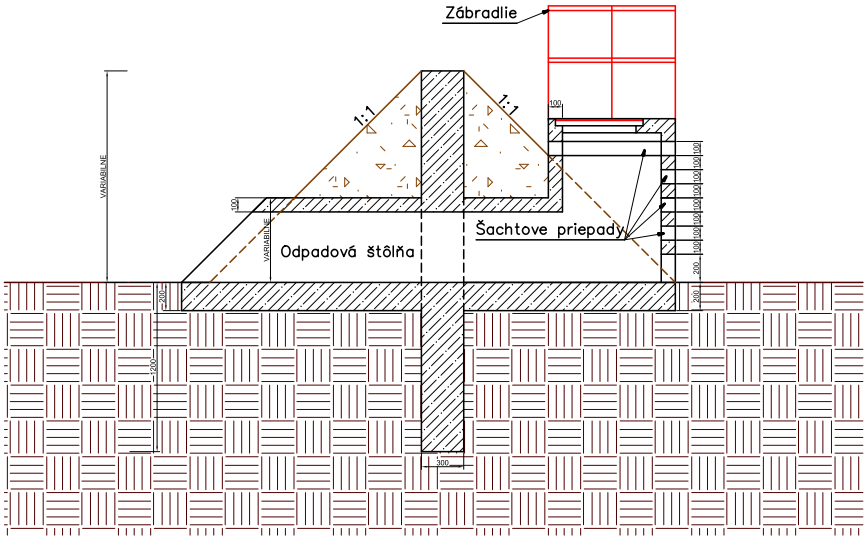


Klient: Obec Oravská Jasenica 126, 029 64 Oravská Jasenica		Zhotoviteľ: DHI SLOVAKIA, s.r.o. Hattalova 12 831 03 Bratislava IČO: 35857579	
Zodpovedný projektant: Ing. Katarína Tóthová, PhD.			
Vypracoval: Ing. Matúš Stoklasa			
Výkres: VZOROVÝ PRIEČNY REZ		Dátum: 10/2018	Stupeň dokumentácie: ZÁMER
		Formát: A4	Číslo prílohy:
Názov projektu: Protipovodňové opatrenia v obci Oravská Jasenica		Mierka: 1:50	Číslo paré: