


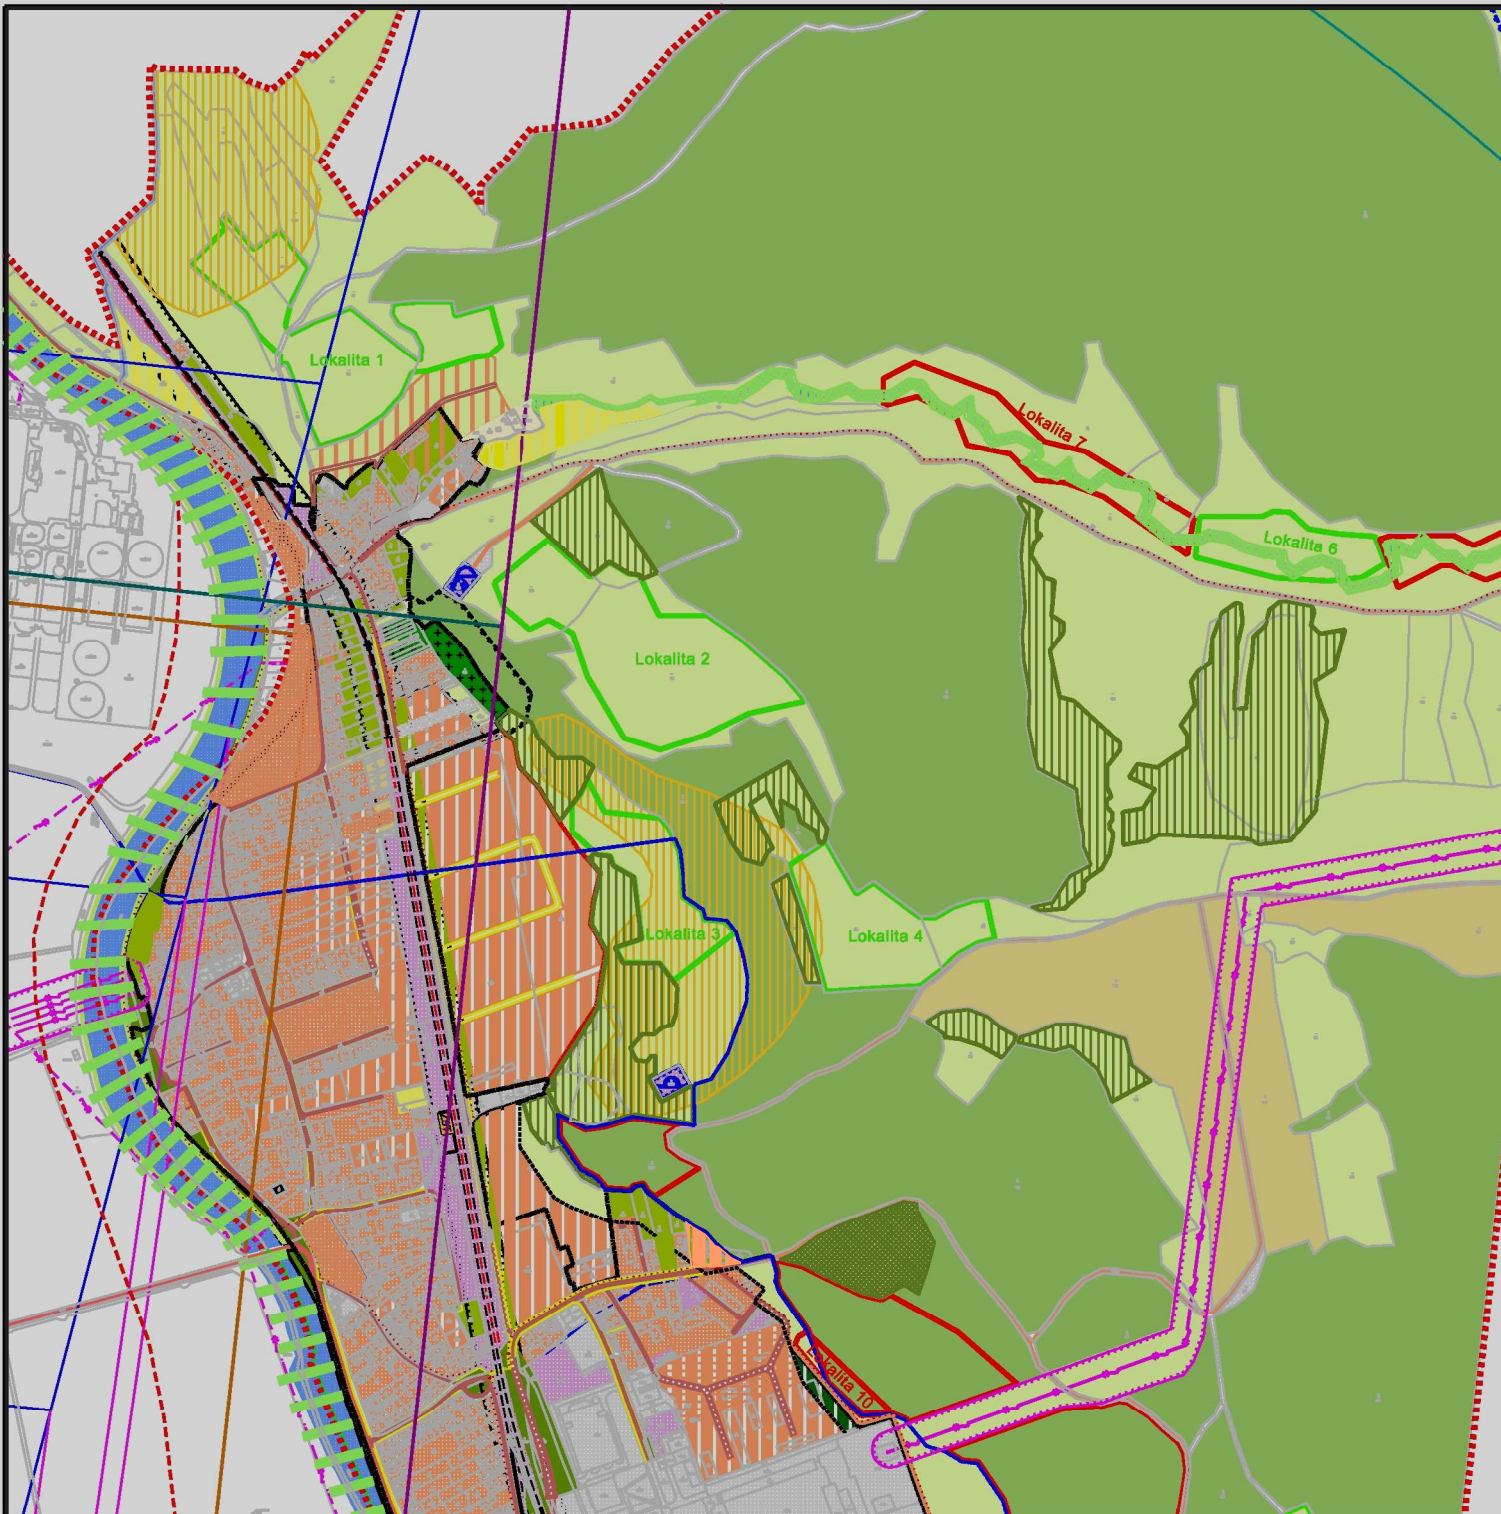

ÚZEMNÝ PLÁN OBCE VLKANOVÁ

OCHRANA PRÍRODY A TVORBY KRAJINY
VRÁTANE PRVKOV ÚSES

ZMENA A DOPLNOK č. 2



	HRANICA KATASTRÁLNEHO ÚZEMIA HRANICA ZASTAVANÉHO ÚZEMIA HRANICA OCHRANNÝCH PÁSIEK VŠETKÝCH DRUHOV HRANICA OCHRANNÉHO PÁSMA II. STUPNIA PRÍRODNÝCH LIEČIVÝCH ZDROJOV URBANIZOVANÉ ÚZEMIE
	PLOCHY STAVANIA A VYBAVENOSTI PLOCHY REKREÁCIE A ŠPORTU PLOCHY PRÍEMYSLENEJ VÝROBY A SKLADOV PLOCHY SLUŽIEB A VÝROBY PLOCHY DOPRAVNEJ A TECHNICKEJ VYBAVENOSTI QINTORIN VEREJNÁ ZELEŇ ZÁHRADY VEDNÉ TOKY A PLOCHY HRANICA ZÁTOPOVEJ PLOCHY FUNKČNÉ PLOCHY KRAJINNEJ ŠTRUKTÚRY ÚZEMIA A PRVKOV ÚSES HOSPODÁRSKE LESY OCHRANÉ LESY LESY MILO LEBNEJ PÓDY EKOSTABILIZUJÚCA ZELEŇ REKULTIVAČNÉ OPATRENIA TRVALÝ TRÁVNÝ PORAST ORNÁ PÓDA BIOKORIDOR NADREGIONÁLNEHO VÝZNAMU - HRON BIOKORIDOR REGIONÁLNEHO VÝZNAMU - PETOVSKÝ POTOK BIOKORIDOR MIESTNEHO VÝZNAMU ÚZEMIE EURÓPSKEHO VÝZNAMU - ÚVIEV ILIAŠKÁ A PETOVSKÁ DOLINA CHRÁNENÉ NELEBNÉ BIOTOPY ĎALŠIE VÝZNAMNÉ PRVKY LIŇOVÉ A BODOVÉ ZARIADENIA VEREJNEHO DOPRAVNÉHO A TECHNICKEJHO VYBAVENIE ÚZEMIA CESTA III. TRIEDY KOMUNIKÁCIE OBLUŽNÉ CESTY ÚČELOVE HLAVNÉ PRÍSIEB KOMUNIKÁCIE A PRIESTRANSTVÁ KOMUNIKÁCIE CYKLISTICKÉ ŽELEZNIČNÁ TRATĽ ELEKTRIFIKOVANÁ ŽELEZNIČNÁ STANICA OCHRANÉ PÁSMO LETISKÁ SIAČ VODÁRENSKÝ ZDROJ OCHRANÉ PÁSMO II. STUPNIA VODÁRENSKEHO ZDROJA OCHRANÉ PÁSMO I. STUPNIA VODÁRENSKEHO ZDROJA VODODJEM ČERPAČIA STANICA PITNEJ VODY 22 kV ELEKTROKÉ VEDNIE VZDUŠNÉ REKREAČNO-HOSPODÁRSKE PLOCHY



Obstarávateľ dokumentácie
Obec Vlkanová

OCHRANA PRÍRODY A TVORBY KRAJINY
VRÁTANE PRVKOV ÚSES

Autor dokumentácie Ing. arch. Jozef Džika
Zodpovedný odborný projektant Ing. arch. Jozef Džika

Dátum:
Január 2019

Mierka:
1 : 10000

Číslo
výkresu:

4