


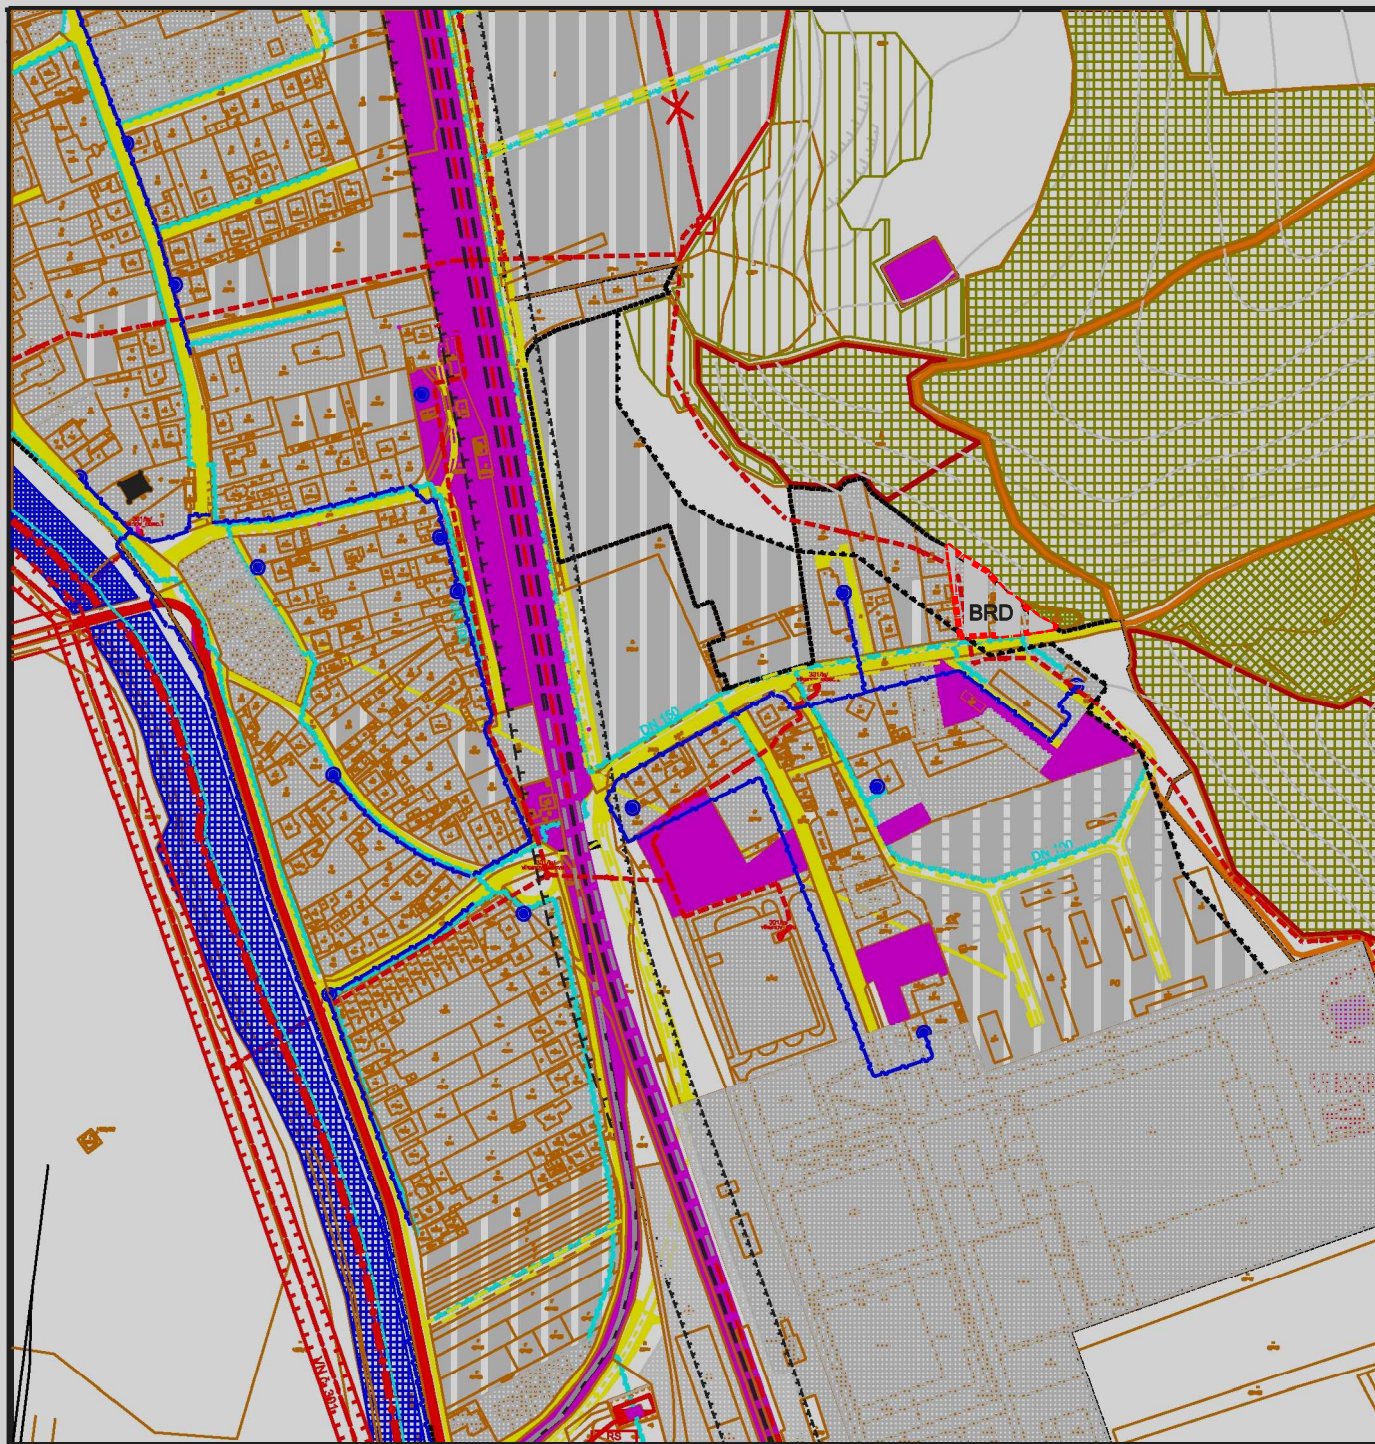

# ÚZEMNÝ PLÁN OBCE VLKANOVÁ


VEREJNÉ TECHNICKÉ VYBAVENIE ÚZEMIA

**ZMENA A DOPLNOK č. 2**

| STAV | NÁVRH | VÝHEAD |                                               |
|------|-------|--------|-----------------------------------------------|
|      |       |        | HRANICA KATASTRÁLNEHO ÚZEMIA                  |
|      |       |        | HRANICA ZASTAVANÉHO ÚZEMIA                    |
|      |       |        | PLOCHY ZÁSTAVBY                               |
|      |       |        | DOPRAVNÁ A TECHNICKÁ VYBAVENOSŤ ÚZEMIA        |
|      |       |        | CESTA III. TRIEDY ZBERNÁ KOMUNIKÁCIA B3       |
|      |       |        | KOMUNIKÁCIE OBSLUŽNÉ TRIEDY C2, C3            |
|      |       |        | PODJOZD PRE AUTOMOBILOVÚ DOPRAVU              |
|      |       |        | KOMUNIKÁCIE ÚČELOVÉ                           |
|      |       |        | PEŠIE KOMUNIKÁCIE A PRIESTORY TRIEDA D3       |
|      |       |        | PODCHOD PRE PEŠÍCH A CYKLISTOV                |
|      |       |        | ŽELEZNIČNÁ TRATĽ ELEKTRIFIKOVANÁ              |
|      |       |        | OCHRANNÉ PÁSMO ŽELEZNICE                      |
|      |       |        | OCHRANNÉ PÁSMO CESTY III. TRIEDY              |
|      |       |        | REGULAČNÁ STANICA PLYNU VTL/STL               |
|      |       |        | VTL PLYNOVOD                                  |
|      |       |        | STL PLYNOVOD                                  |
|      |       |        | TRAFOSTANICE                                  |
|      |       |        | ROZVODNÁ EE 110 KV/22KV                       |
|      |       |        | 110 KV ELEKTRICKÉ DISTRIBUČNÉ VEDENIE VZDUŠNÉ |
|      |       |        | 22 KV ELEKTRICKÉ VEDENIE VZDUŠNÉ              |
|      |       |        | 22 KV ELEKTRICKÉ VEDENIE VZDUŠNÉ NA ZRUŠENIE  |
|      |       |        | 22 KV ELEKTRICKÉ VEDENIE KÁBLOVÉ              |
|      |       |        | OCHRANNÉ PÁSMO 22 KV ELEKTRICKÉHO VEDENIA     |
|      |       |        | TELEKOMUNIKÁCIE                               |
|      |       |        | VODOJEM                                       |
|      |       |        | OCHRANNÉ PÁSMO VODÁRENSKEHO ZDROJA I. STUPNIA |
|      |       |        | LESY                                          |
|      |       |        | CINTORÍN                                      |

## TRANSFORMAČNÉ STANICE

| ČÍSLO EL. VEDENIA | OZNAČENIE TRAFOSTANICE     |
|-------------------|----------------------------|
| 498               | TS/VLKANOVÁ OBEC 3         |
|                   | TS/VLKANOVÁ 6              |
|                   | TS/VLKANOVÁ ZSR 5          |
|                   | TS/VLKANOVÁ OBEC 1         |
| 301               | TS/VLKANOVÁ OBEC 2         |
|                   | TS/VLKANOVÁ LALOVÁ 4       |
|                   | TS/VLKANOVÁ SDO            |
|                   | TS/BADIN ZAVLAHY 2d        |
| 348               | TS/VLKANOVÁ T. MOBIL       |
|                   | TS/VLKANOVÁ HRONSEK VOJSKO |

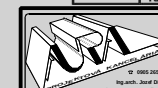

Obstarávateľ dokumentácie  
Obec Vlkanová

## ENERGETIKA, INFORMAČNÉ SYSTÉMY

Autor dokumentácie Ing.arch. Jozef Dižka  
Zodpovedný odborný projektant Ing.arch. Jozef Dižka

Dátum:  
Január 2019

Mierka:  
1 : 5000

Číslo výkresu:

7