

Grafické prílohy - Situácia

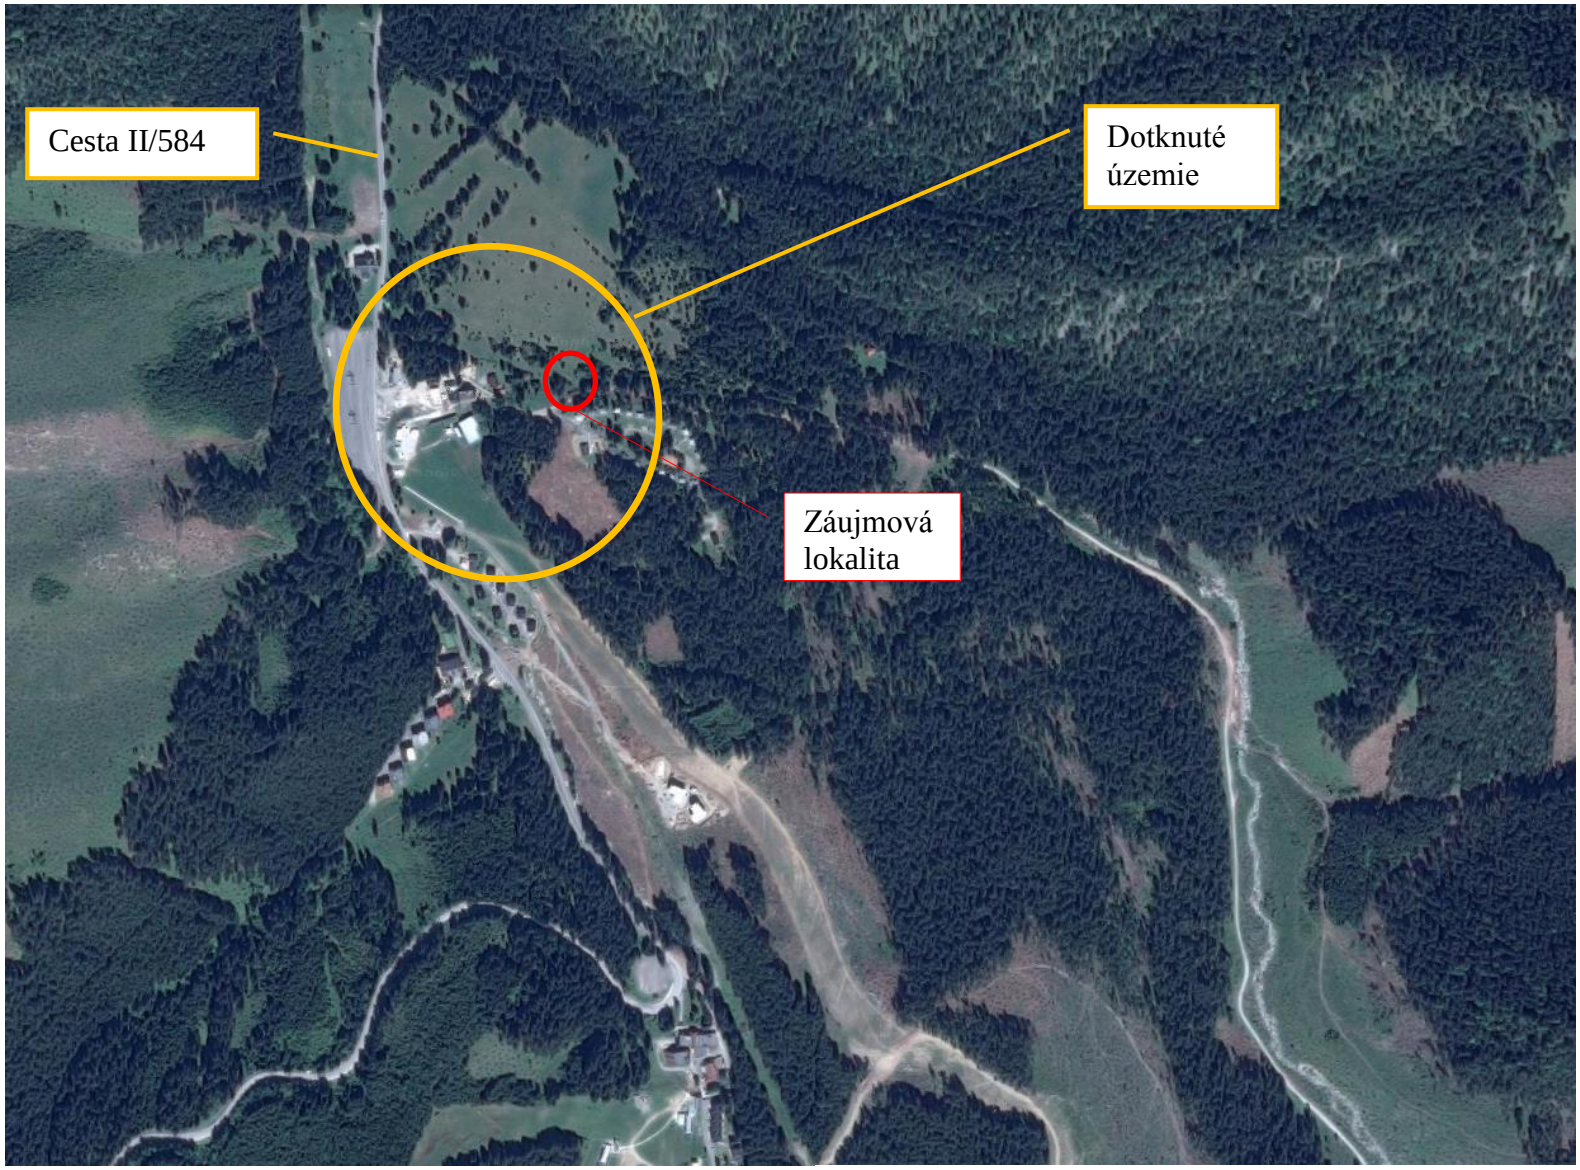


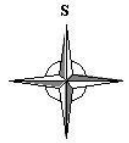


Dotknuté územie na podklade ortofotosnímky

Mierka 200 m

Grafické prílohy - Situácia M 1 : 150

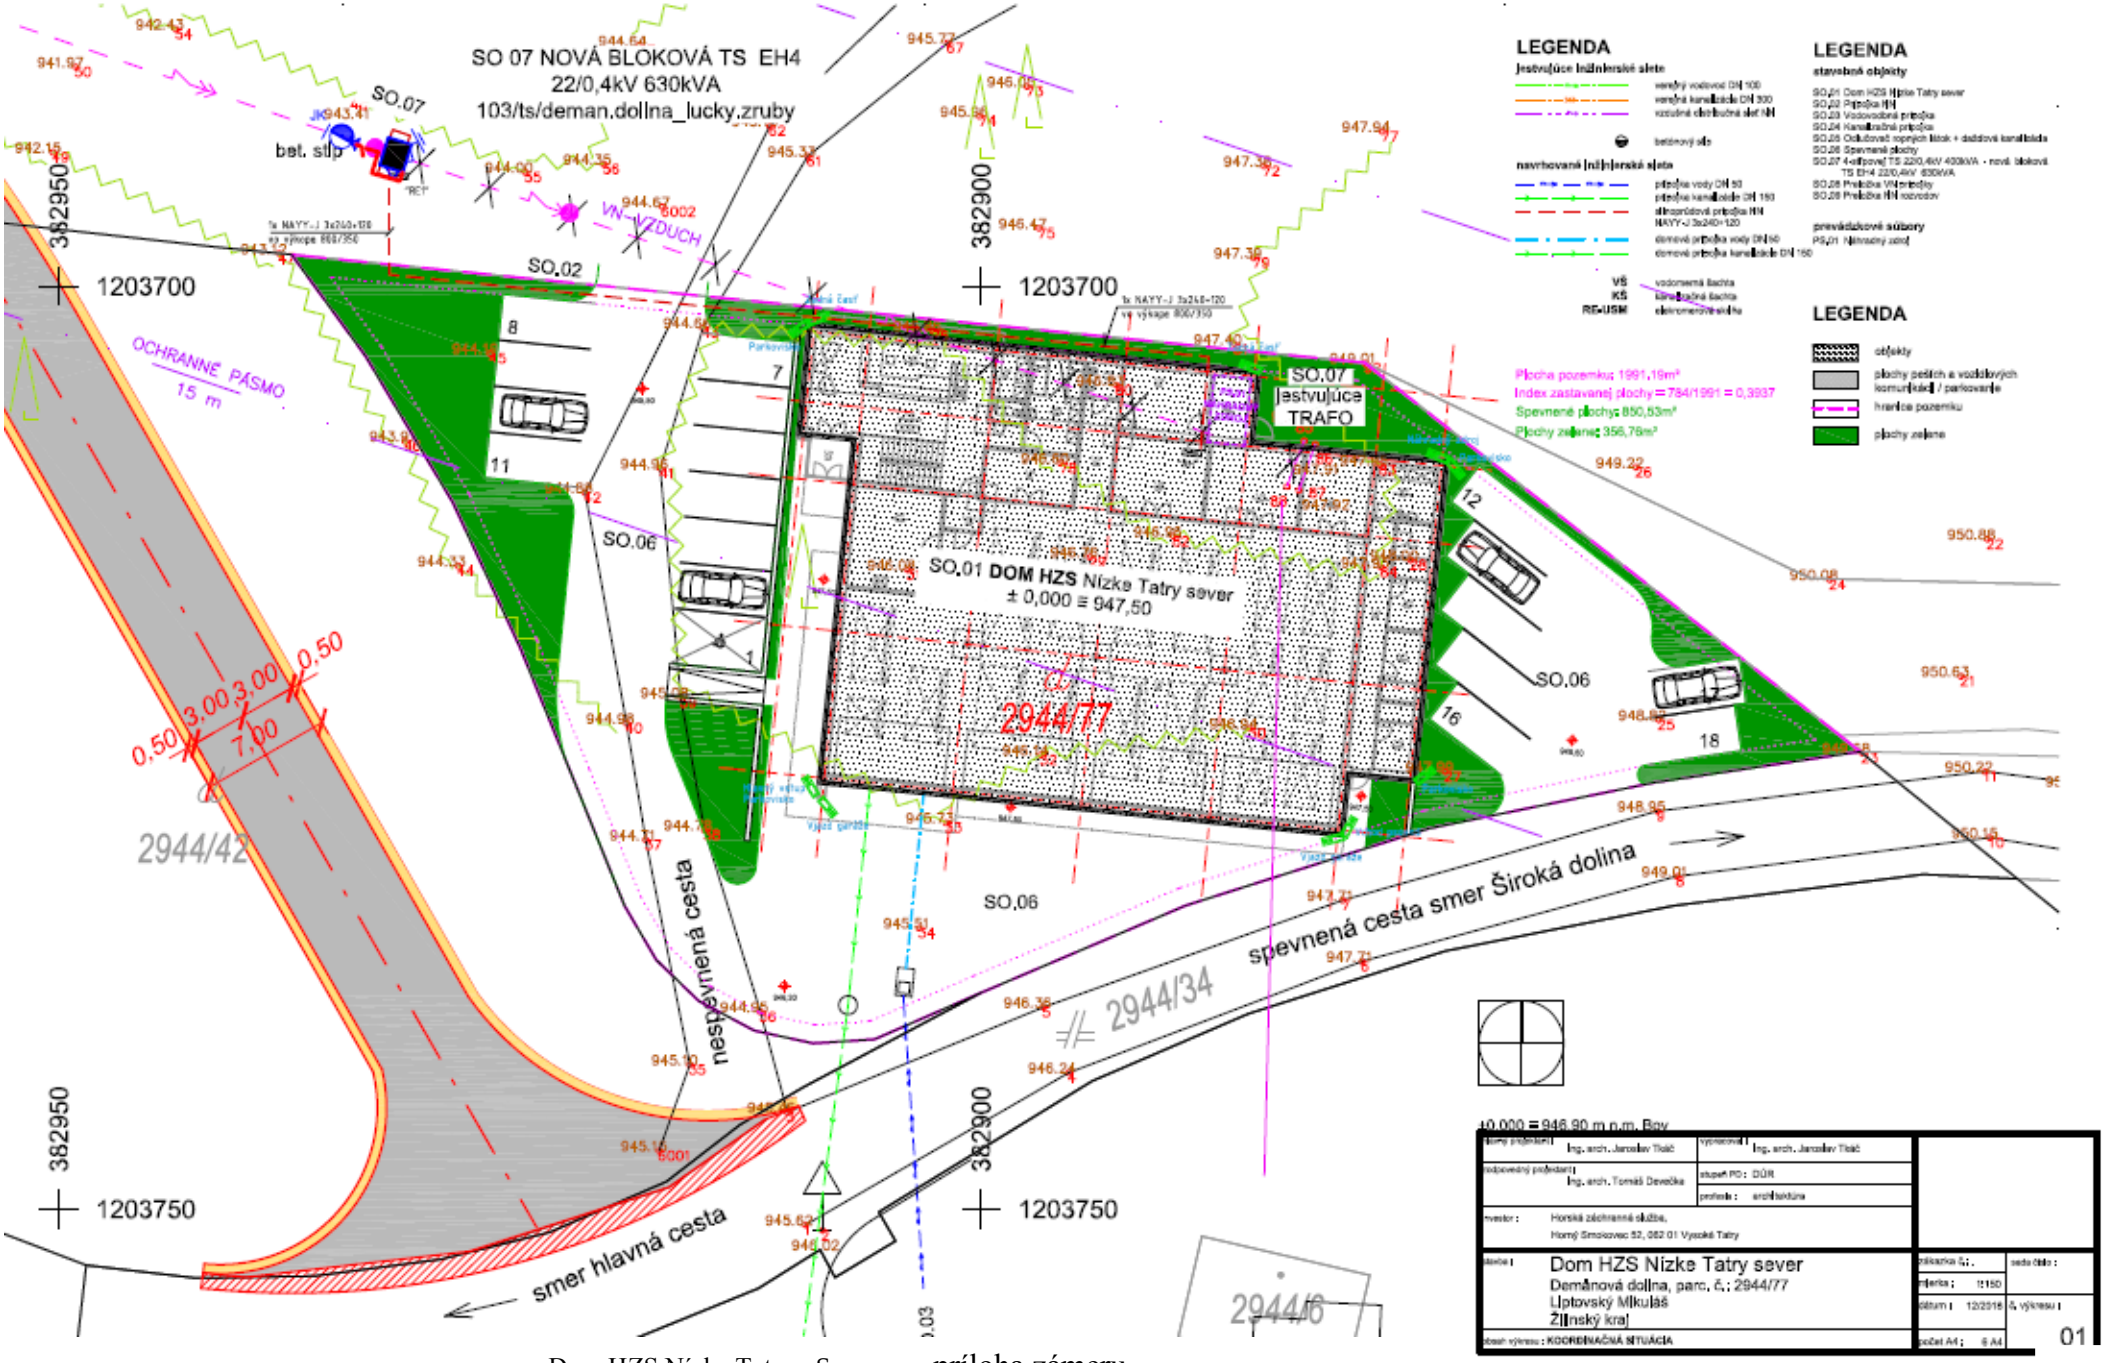


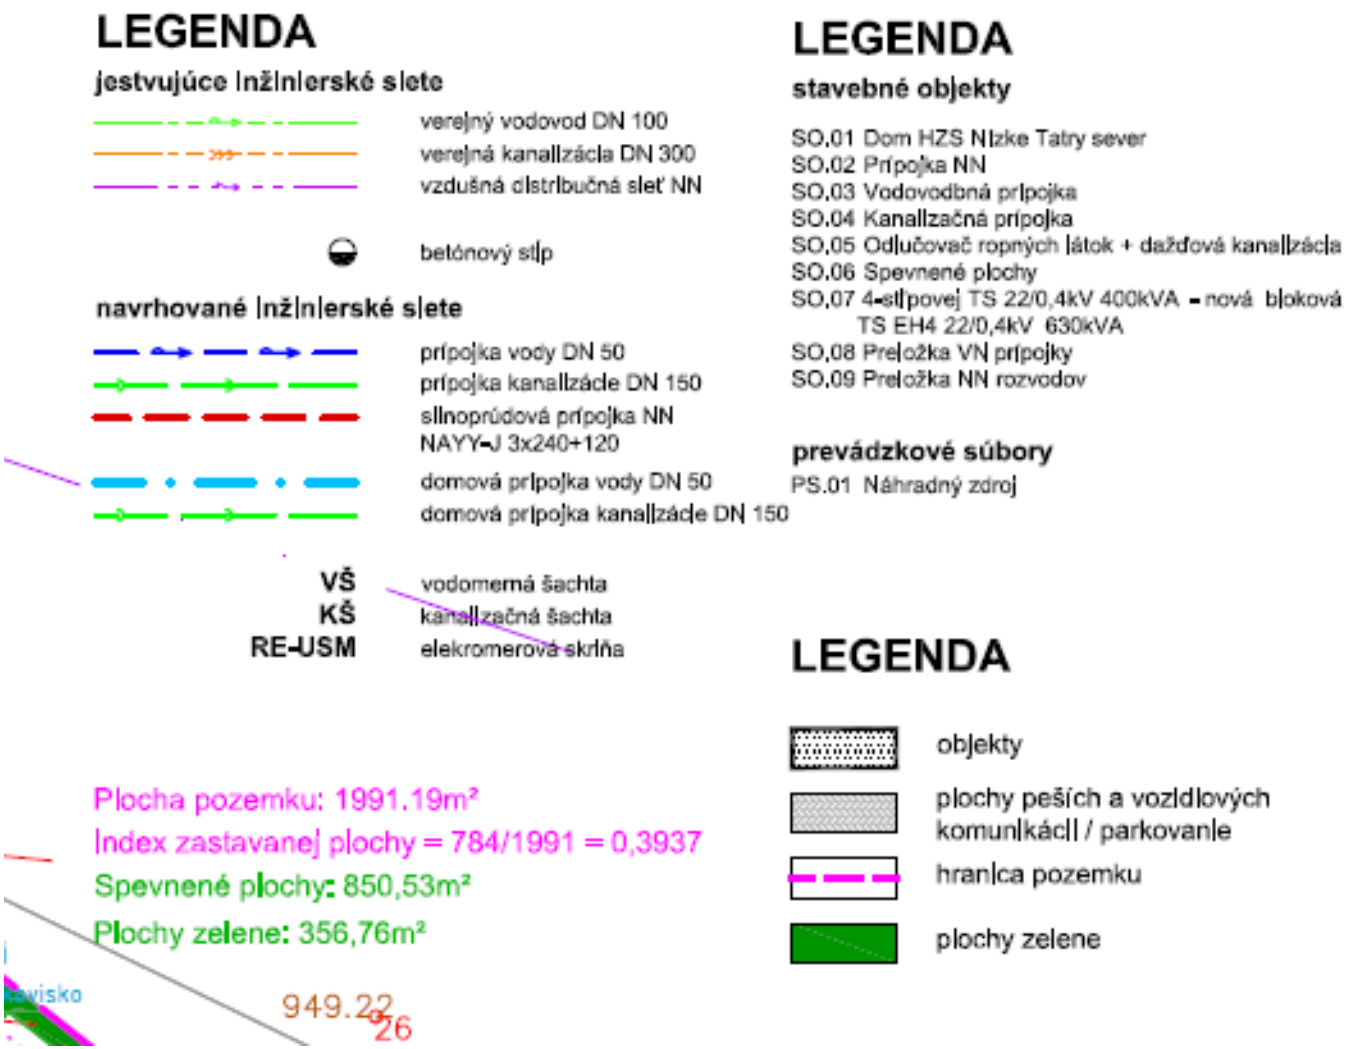
LEGENDA
jestvujúce inžinierske siete
verejný vodovod DN 100
verejná kanalizácia DN 300
vzdušná distribučná sieť NN
betónový stĺp
navrhované inžinierske siete
prípojka vody DN 50
prípojka kanalizácie DN 150
silnoprúdová prípojka NN
NAYY-J 3x240+120
domová prípojka vody DN 50
domová prípojka kanalizácie DN 150
VŠ vodomerná šachta
KŠ kanalizačná šachta
RE-USM elekromerová skriňa
LEGENDA
stavebné objekty
SO.01 Dom HZS Nízke Tatry sever
SO.02 Prípojka NN
SO.03 Vodovodbná prípojka
SO.04 Kanalizačná prípojka
SO.05 Odlučovač ropných látok + dažďová kanalizácia
SO.06 Spevnené plochy
SO.07 4-stĺpovej TS 22/0,4kV 400kVA - nová bloková
TS EH4 22/0,4kV 630kVA
SO.08 Preložka VN prípojky
SO.09 Preložka NN rozvodov
prevádzkové súbory
PS.01 Náhradný zdroj
LEGENDA
objekty
plochy peších a vozidlových komunikácií / parkovanie
hranica pozemku
plochy zelene
Plocha pozemku: 1991.19m²
Index zastavanej plochy = 784/1991 = 0,3937
Spevnené plochy: 850,53m²
Plochy zelene: 356,76m²
949.22
26


Grafické prílohy - Vizualizácia






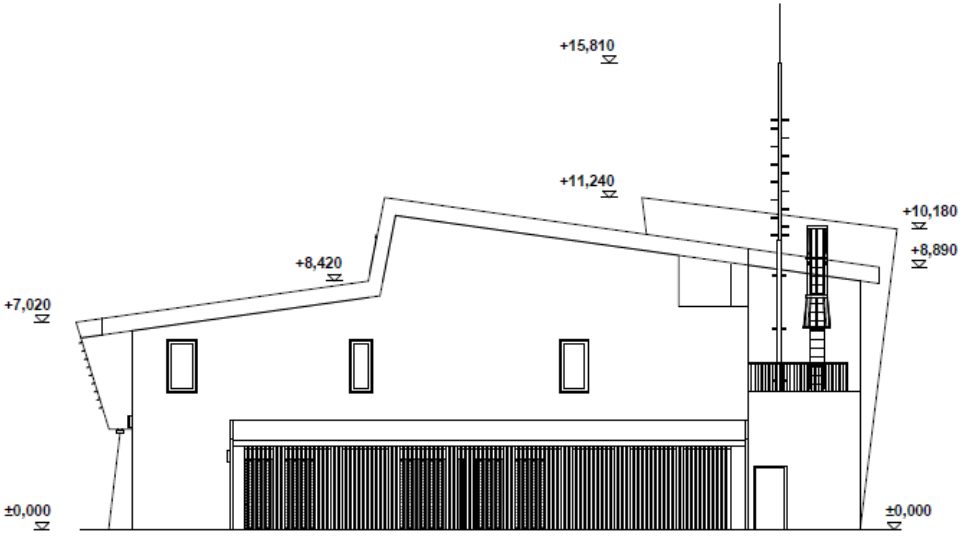

POHĽAD VÝCHODNÝ

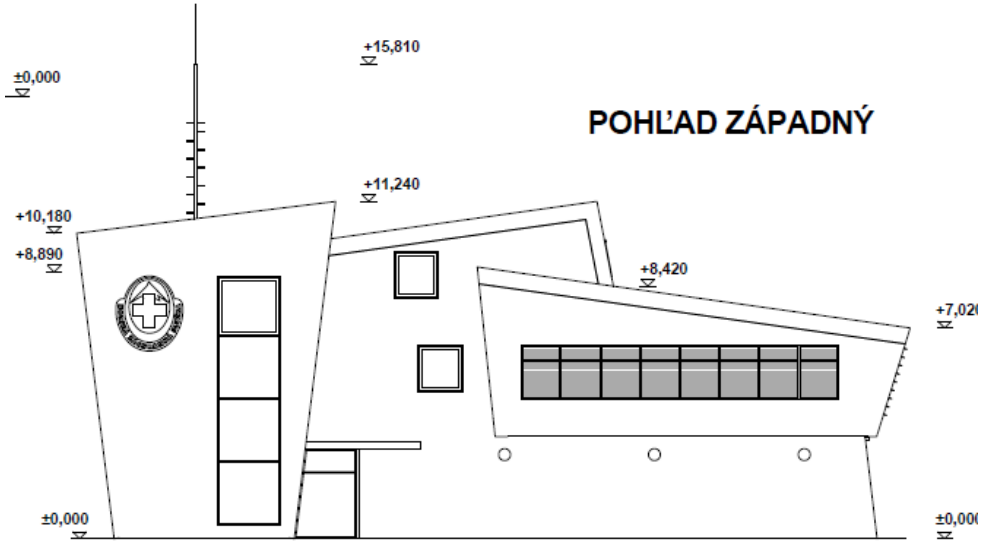



POHĽAD ZÁPADNÝ

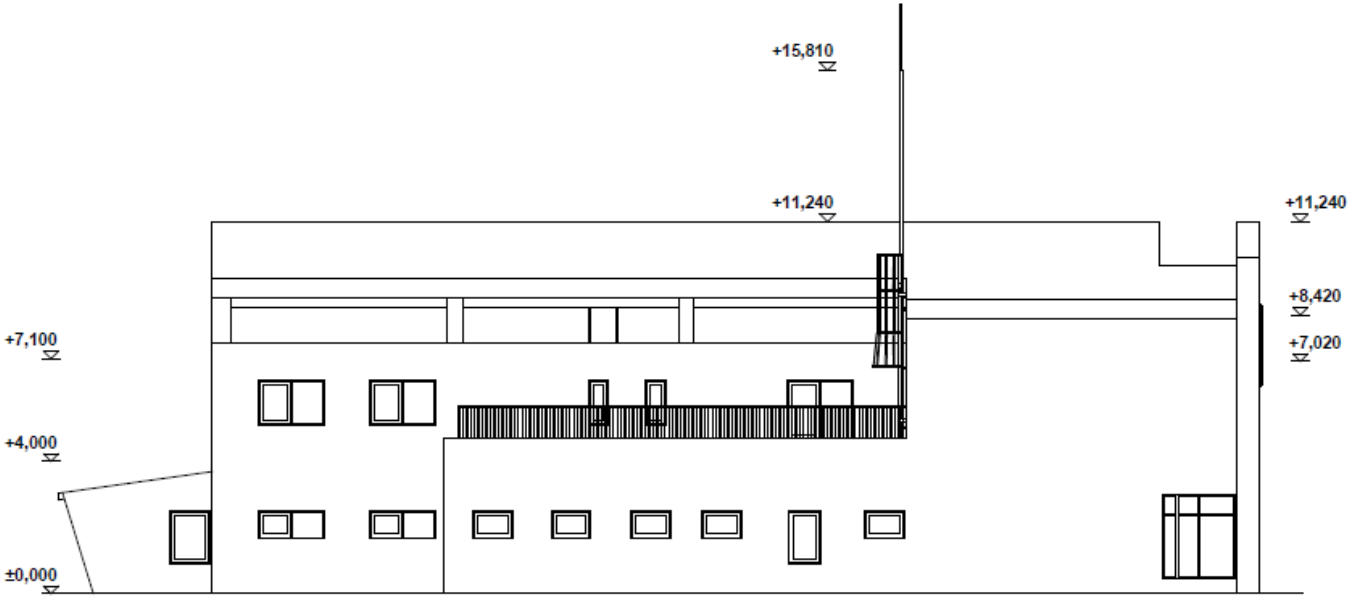


POHĽAD SEVERNÝ

POHĽAD JUŽNÝ

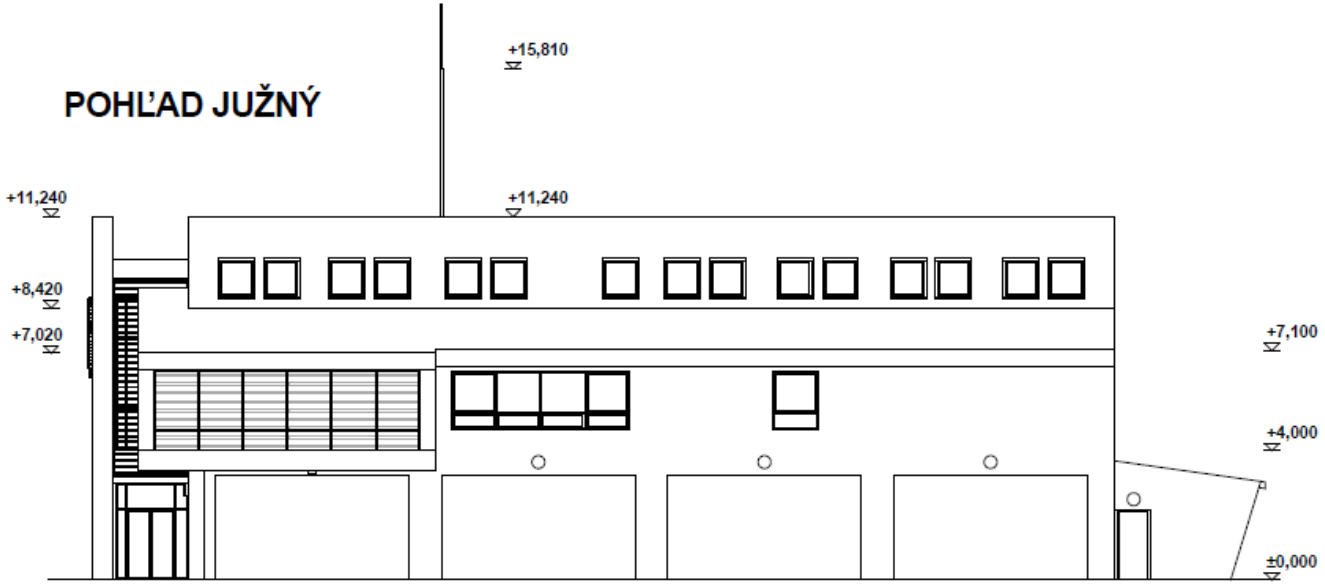

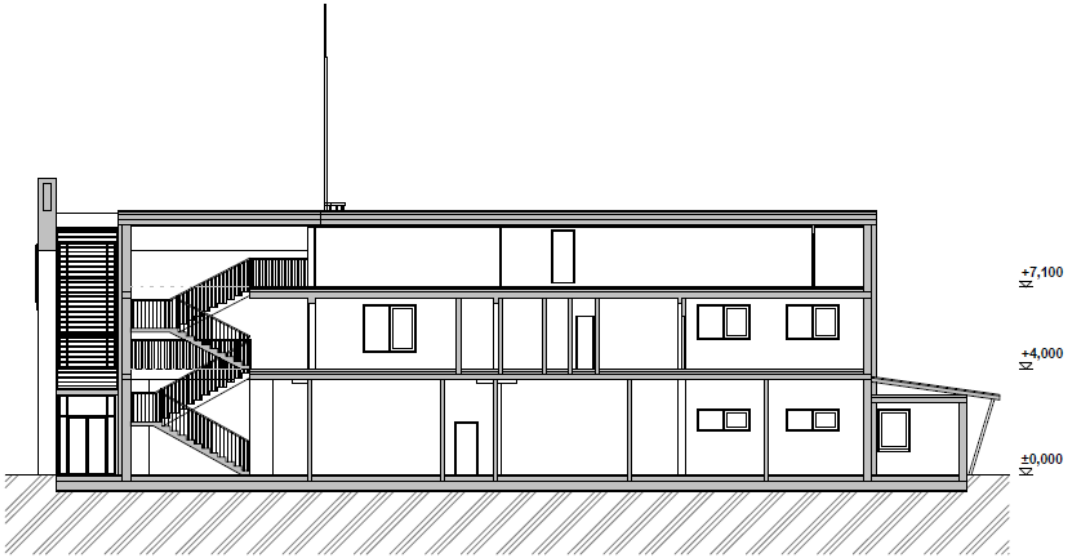

REZ A - A

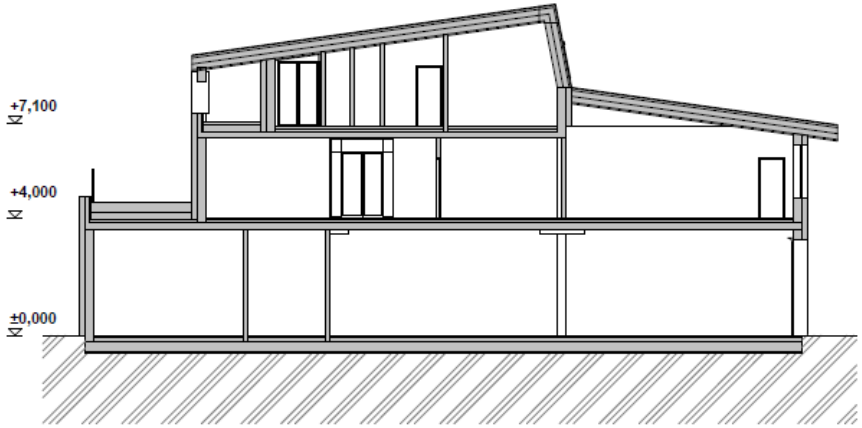

REZ B - B

OKRESNÝ ÚRAD LIPTOVSKÝ MIKULÁŠ

odbor starostlivosti o životné prostredie
úsek štátnej správy ochrany prírody a krajiny a posudzovania vplyvov na životné prostredie
Vrbická 1993, 031 01 Liptovský Mikuláš

ENGOM s.r.o.
Bytčická cesta 89
010 09 Žilina

Váš list číslo/zo dňa	Naše číslo	Vybavuje/linka	Liptovský Mikuláš
/	OU-LM-OSZP-2018/12535-02-CEN	Ing. Čendulová/5514973	3. 12. 2018

Vec
„Dom HZS Nízke Tatry sever“
- upustenie od variantného riešenia navrhovanej činnosti

Listom doručeným na náš úrad dňa 30.11.2018 ste nás požiadali podľa § 22 ods. 6 zákona č. 24/2006 Z.z. o posudzovaní vplyvov na životné prostredie a o zmene a doplnení niektorých zákonov (ďalej len „zákon“) o upustenie od variantného riešenia navrhovanej činnosti **„Dom HZS Nízke Tatry sever“,** navrhovateľa Horská záchranná služba, ktorú plánujete realizovať na parcele č. 2944/77, v k.ú. Demänovská Dolina, obec Demänovská Dolina, okres Liptovský Mikuláš.

Po zvážení argumentov uvedených vo Vašej žiadosti Vám oznamujeme, že podľa § 22 ods. 6 zákona **upúšťame od požiadavky variantného riešenia zámeru,** nakoľko pre uvedenú činnosť nemá investor vhodnejšiu lokalitu.

Zámer, vypracovaný podľa § 22 a prílohy č. 9 zákona, bude obsahovať jeden variant činnosti, ako aj nulový variant, tzn. variant stavu, ktorý by nastal, ak by sa zámer neuskutočnil.

Zároveň Vás upozorňujeme, že ak z pripomienok predložených k zámeru podľa § 23 ods. 4 vyplynie potreba posudzovania ďalšieho reálneho variantu navrhovanej činnosti, zohľadní sa táto skutočnosť v ďalšom konaní podľa zákona.

S pozdravom

Okresný úrad Liptovský Mikuláš
odbor starostlivosti o životné prostredie
Vrbická 1993
031 01 Liptovský Mikuláš
-1-

Ing. Miroslav P o t a n č o k
vedúci odboru

OKRESNÝ ÚRAD LIPTOVSKÝ MIKULÁŠ | Telefón +421-44-5514959 | E-mail eva.cendulova@minv.sk | Internet www.minv.sk | IČO 00151866

ODBORNÝ GEOLOGICKÝ POSUDOK

Názov geologickej úlohy:	**Demänovská Dolina – HZS Lúčky**
Druh geologických prác:	odborný geologický posudok
Etapa geologických prác:	-
Číslo úlohy zhotoviteľa:	121/2018
Evidenčné číslo úlohy (Geofondu):	-
Objednávateľ geologickej úlohy:	Ing.arch. Tomáš Devečka autorizovaný architekt 1986 AA
Sídlo:	Belopotockého 6, 811 05 Bratislava
IČO :	42259576
Zhotoviteľ geologických prác:	HES-COMGEO spol. s r.o.
Sídlo: Tel.: e-mail:	Kostiviarska cesta 4, 974 01 Banská Bystrica ++421 / 48 / 42 85 153 hes-comgeo@hes-comgeo.sk
Zodpovedný zástupca:	RNDr. Anton Auxt RNDr. Marianna Šuchová
Zodpovedný riešiteľ:	Mgr. Kristián Ingár
Spoluriešitelia:	RNDr. Anton Auxt
Dátum vypracovania:	2018-12-17

HES - COMGEO spol. s r.o.
Kostiviarska cesta 4
974 01 Banská Bystrica
IČO: 17 325 277
IČ DPH: SK 20 20 45 77 80

Odborná spôsobilosť na inžinierskogeologický prieskum a geologický výskum životného prostredia č. 21/2011
Mgr. Kristián Ingár