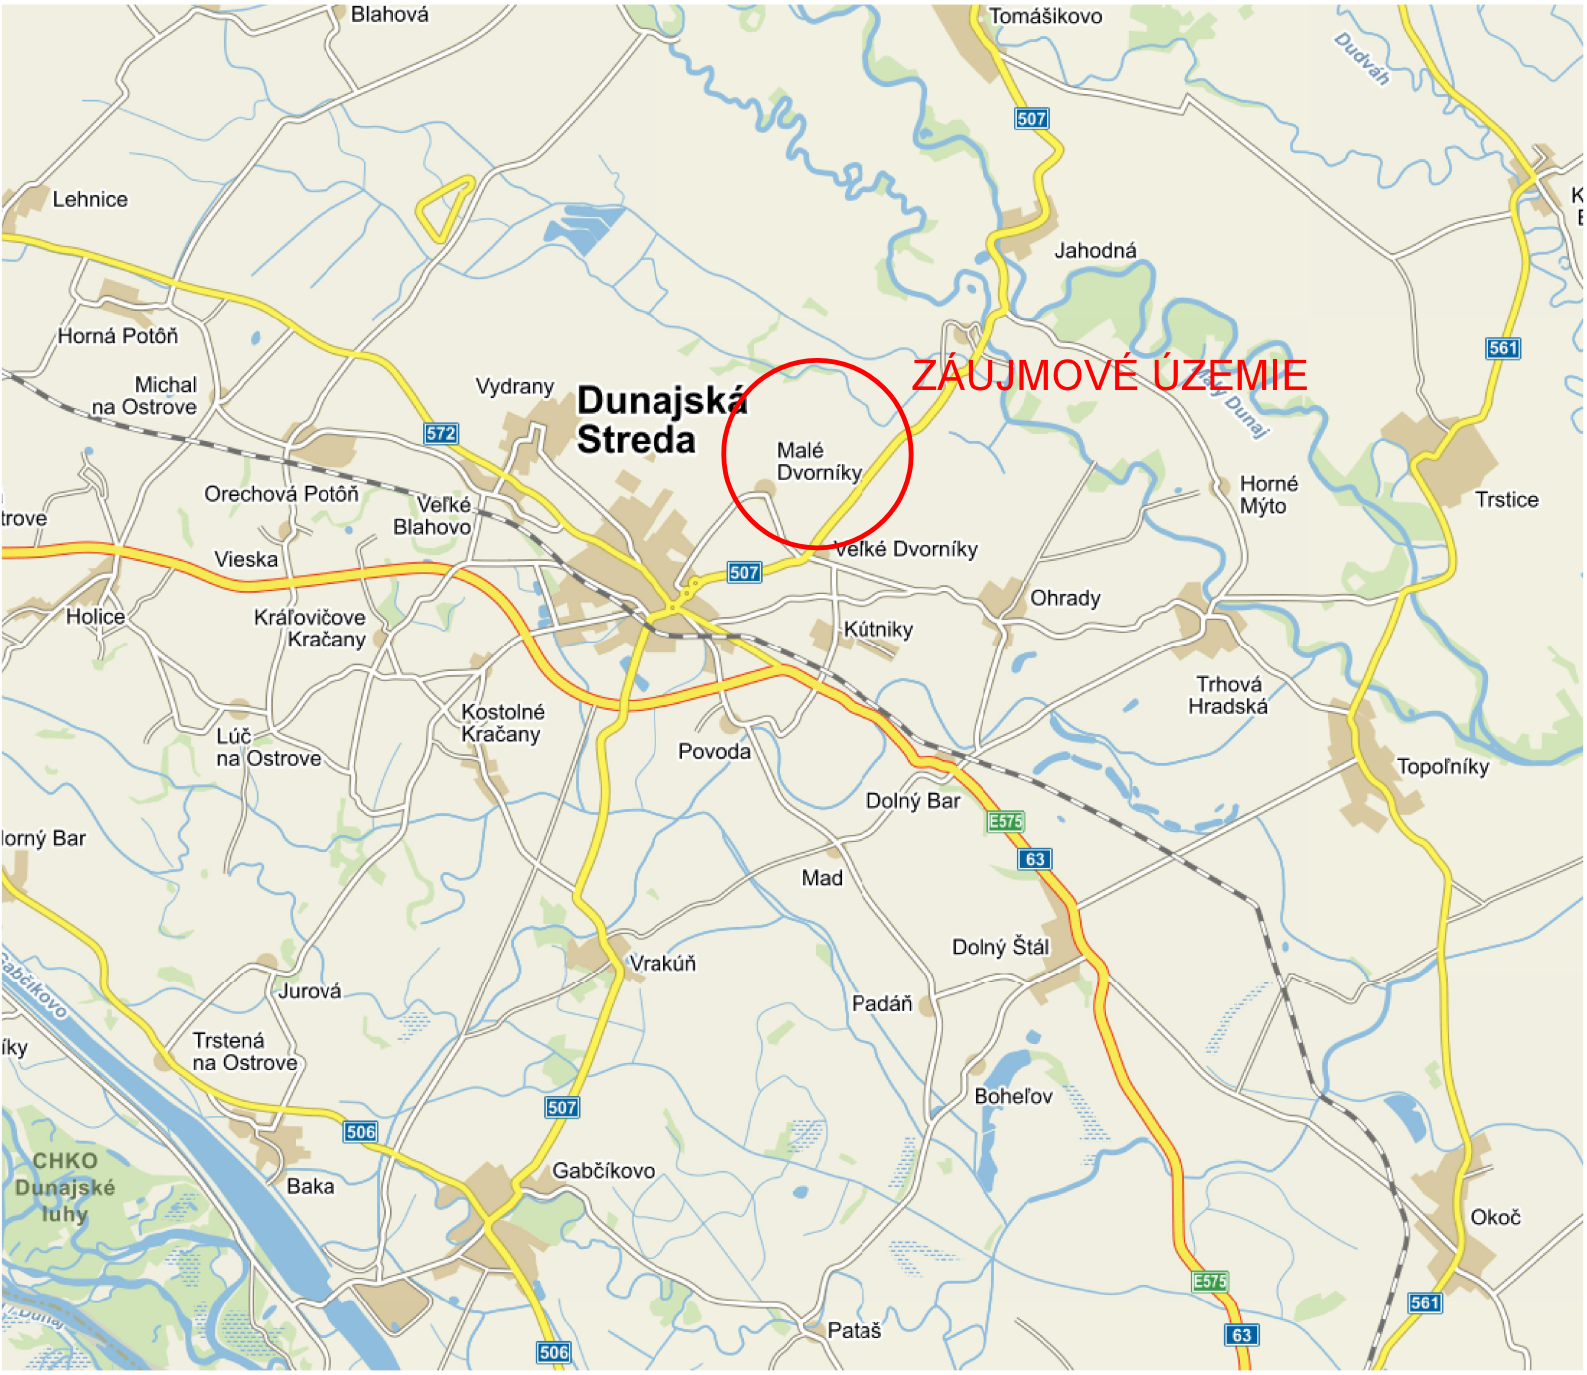


S

ZMENA		VYKONAL	DÁTUM	PODPIS
c				
b				
a				

VYPRACOVALA: Pavlína BUKOVSKÁ	ZODPOVEDNÝ PROJEKTANT: Ing. Pavel MRZENA
INVESTOR: Obec Malé Dvorníky	
MIESTO: Malé Dvorníky	OKRES: Dunajská Streda

in PROJEKT
POBOČKA TEPLICE
LOUNSKÁ 4
415 01 TEPLICE
TEL./FAX 417 577 926
in PROJEKT LOUNY ENGINEERING s.r.o.
NA VALÍCH 899 440 01 LOUNY
TEL./FAX 415 627 900

STAVBA:

Podtlaková kanalizácia Malé Dvorníky 1.etapa - dodatok č.1

FORMÁT	A4
DÁTUM	09/2018
STUPEŇ	DSP
ČÍS. ZÁKAZKY	18-3646-04

OBSAH:

SITUÁCIA ŠIRŠÍCH VZŤAHOV

MIERKA	ČÍS. VÝKRESU
-	C.1