
Podtlaková kanalizácia Malé Dvorníky
1.etapa - dodatok č.1

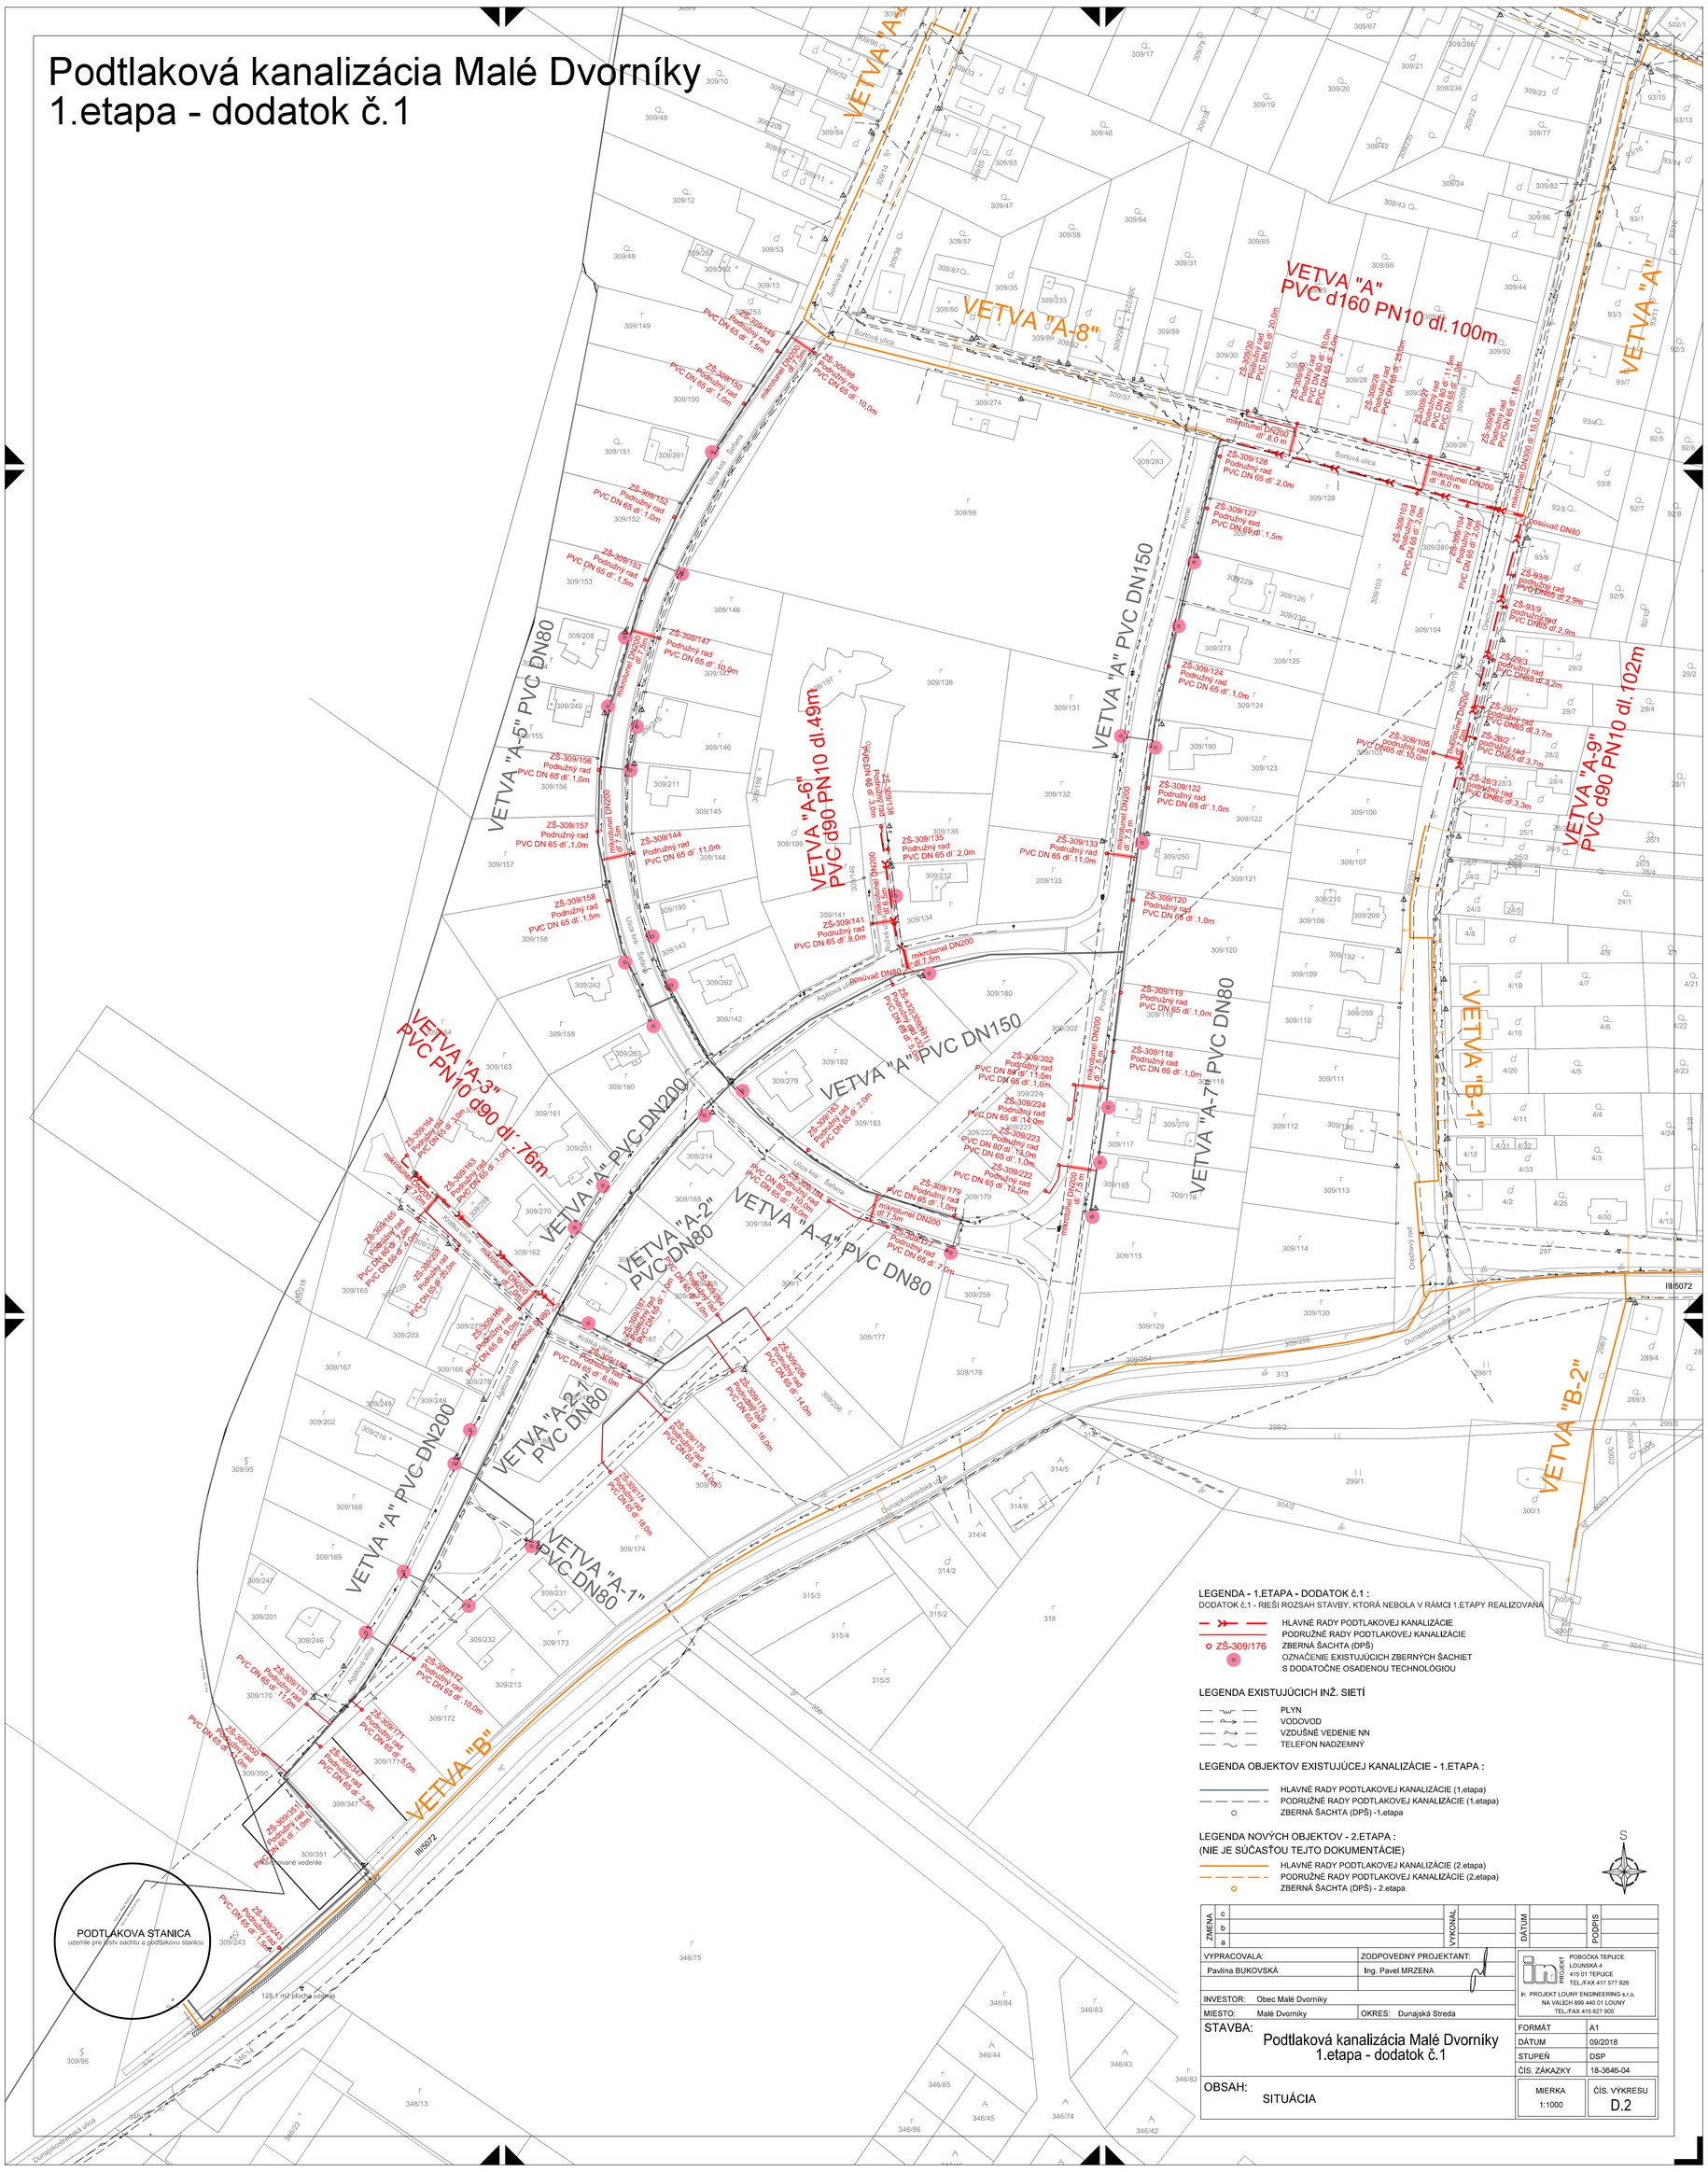

LEGENDA - 1.ETAPA - DODATOK č.1 :
DODATOK č.1 - RIEŠI ROZSAH STAVBY, KTORÁ NEBOLA V RÁMCI 1.ETAPY REALIZOVANÁ

- HLAVNÉ RADY PODTLAKOVEJ KANALIZÁCIE
- PODRUŽNÉ RADY PODTLAKOVEJ KANALIZÁCIE
- ZS-309/176 ZBERNÁ ŠACHTA (DPŠ)
- OZNAČENIE EXISTUJÚCICH ZBERNÝCH ŠACHIET S DODATOČNE OSADENOU TECHNOLÓGIOU

LEGENDA EXISTUJÚCICH INŽ. SIETÍ

- PLYN
- VODOVOD
- VZDUŠNÉ VEDENIE NN
- TELEFON NADZEMNÝ

LEGENDA OBJEKTOV EXISTUJÚCEJ KANALIZÁCIE - 1.ETAPA :

- HLAVNÉ RADY PODTLAKOVEJ KANALIZÁCIE (1.etapa)
- PODRUŽNÉ RADY PODTLAKOVEJ KANALIZÁCIE (1.etapa)
- ZBERNÁ ŠACHTA (DPŠ) -1.etapa

LEGENDA NOVÝCH OBJEKTOV - 2.ETAPA :
(NIE JE SÚČASŤOU TEJTO DOKUMENTÁCIE)

- HLAVNÉ RADY PODTLAKOVEJ KANALIZÁCIE (2.etapa)
- PODRUŽNÉ RADY PODTLAKOVEJ KANALIZÁCIE (2.etapa)
- ZBERNÁ ŠACHTA (DPŠ) - 2.etapa

ZMENA		VYKONAL	DÁTUM	PODPIS
	c			
	b			
	a			

VYPRACOVALA: Pavlína BUKOVSKÁ	ZODPOVEDNÝ PROJEKTANT: Ing. Pavel MRZENA
INVESTOR: Obec Malé Dvorníky	
MIESTO: Malé Dvorníky	OKRES: Dunajská Streda

PROJEKT LOUNY ENGINEERING s.r.o.
POBOČKA TEPLICE
LOUNSKÁ 4
415 01 TEPLICE
TEL./FAX 417 577 926
PROJEKT LOUNY ENGINEERING s.r.o.
NA VALICH 899 440 01 LOUNY
TEL./FAX 415 627 900

STAVBA: Podtlaková kanalizácia Malé Dvorníky 1.etapa - dodatok č.1

FORMÁT	A1
DÁTUM	09/2018
STUPEŇ	DSP
ČÍS. ZÁKAZKY	18-3646-04

OBSAH: SITUÁCIA

MIERKA	ČÍS. VÝKRESU
1:1000	D.2