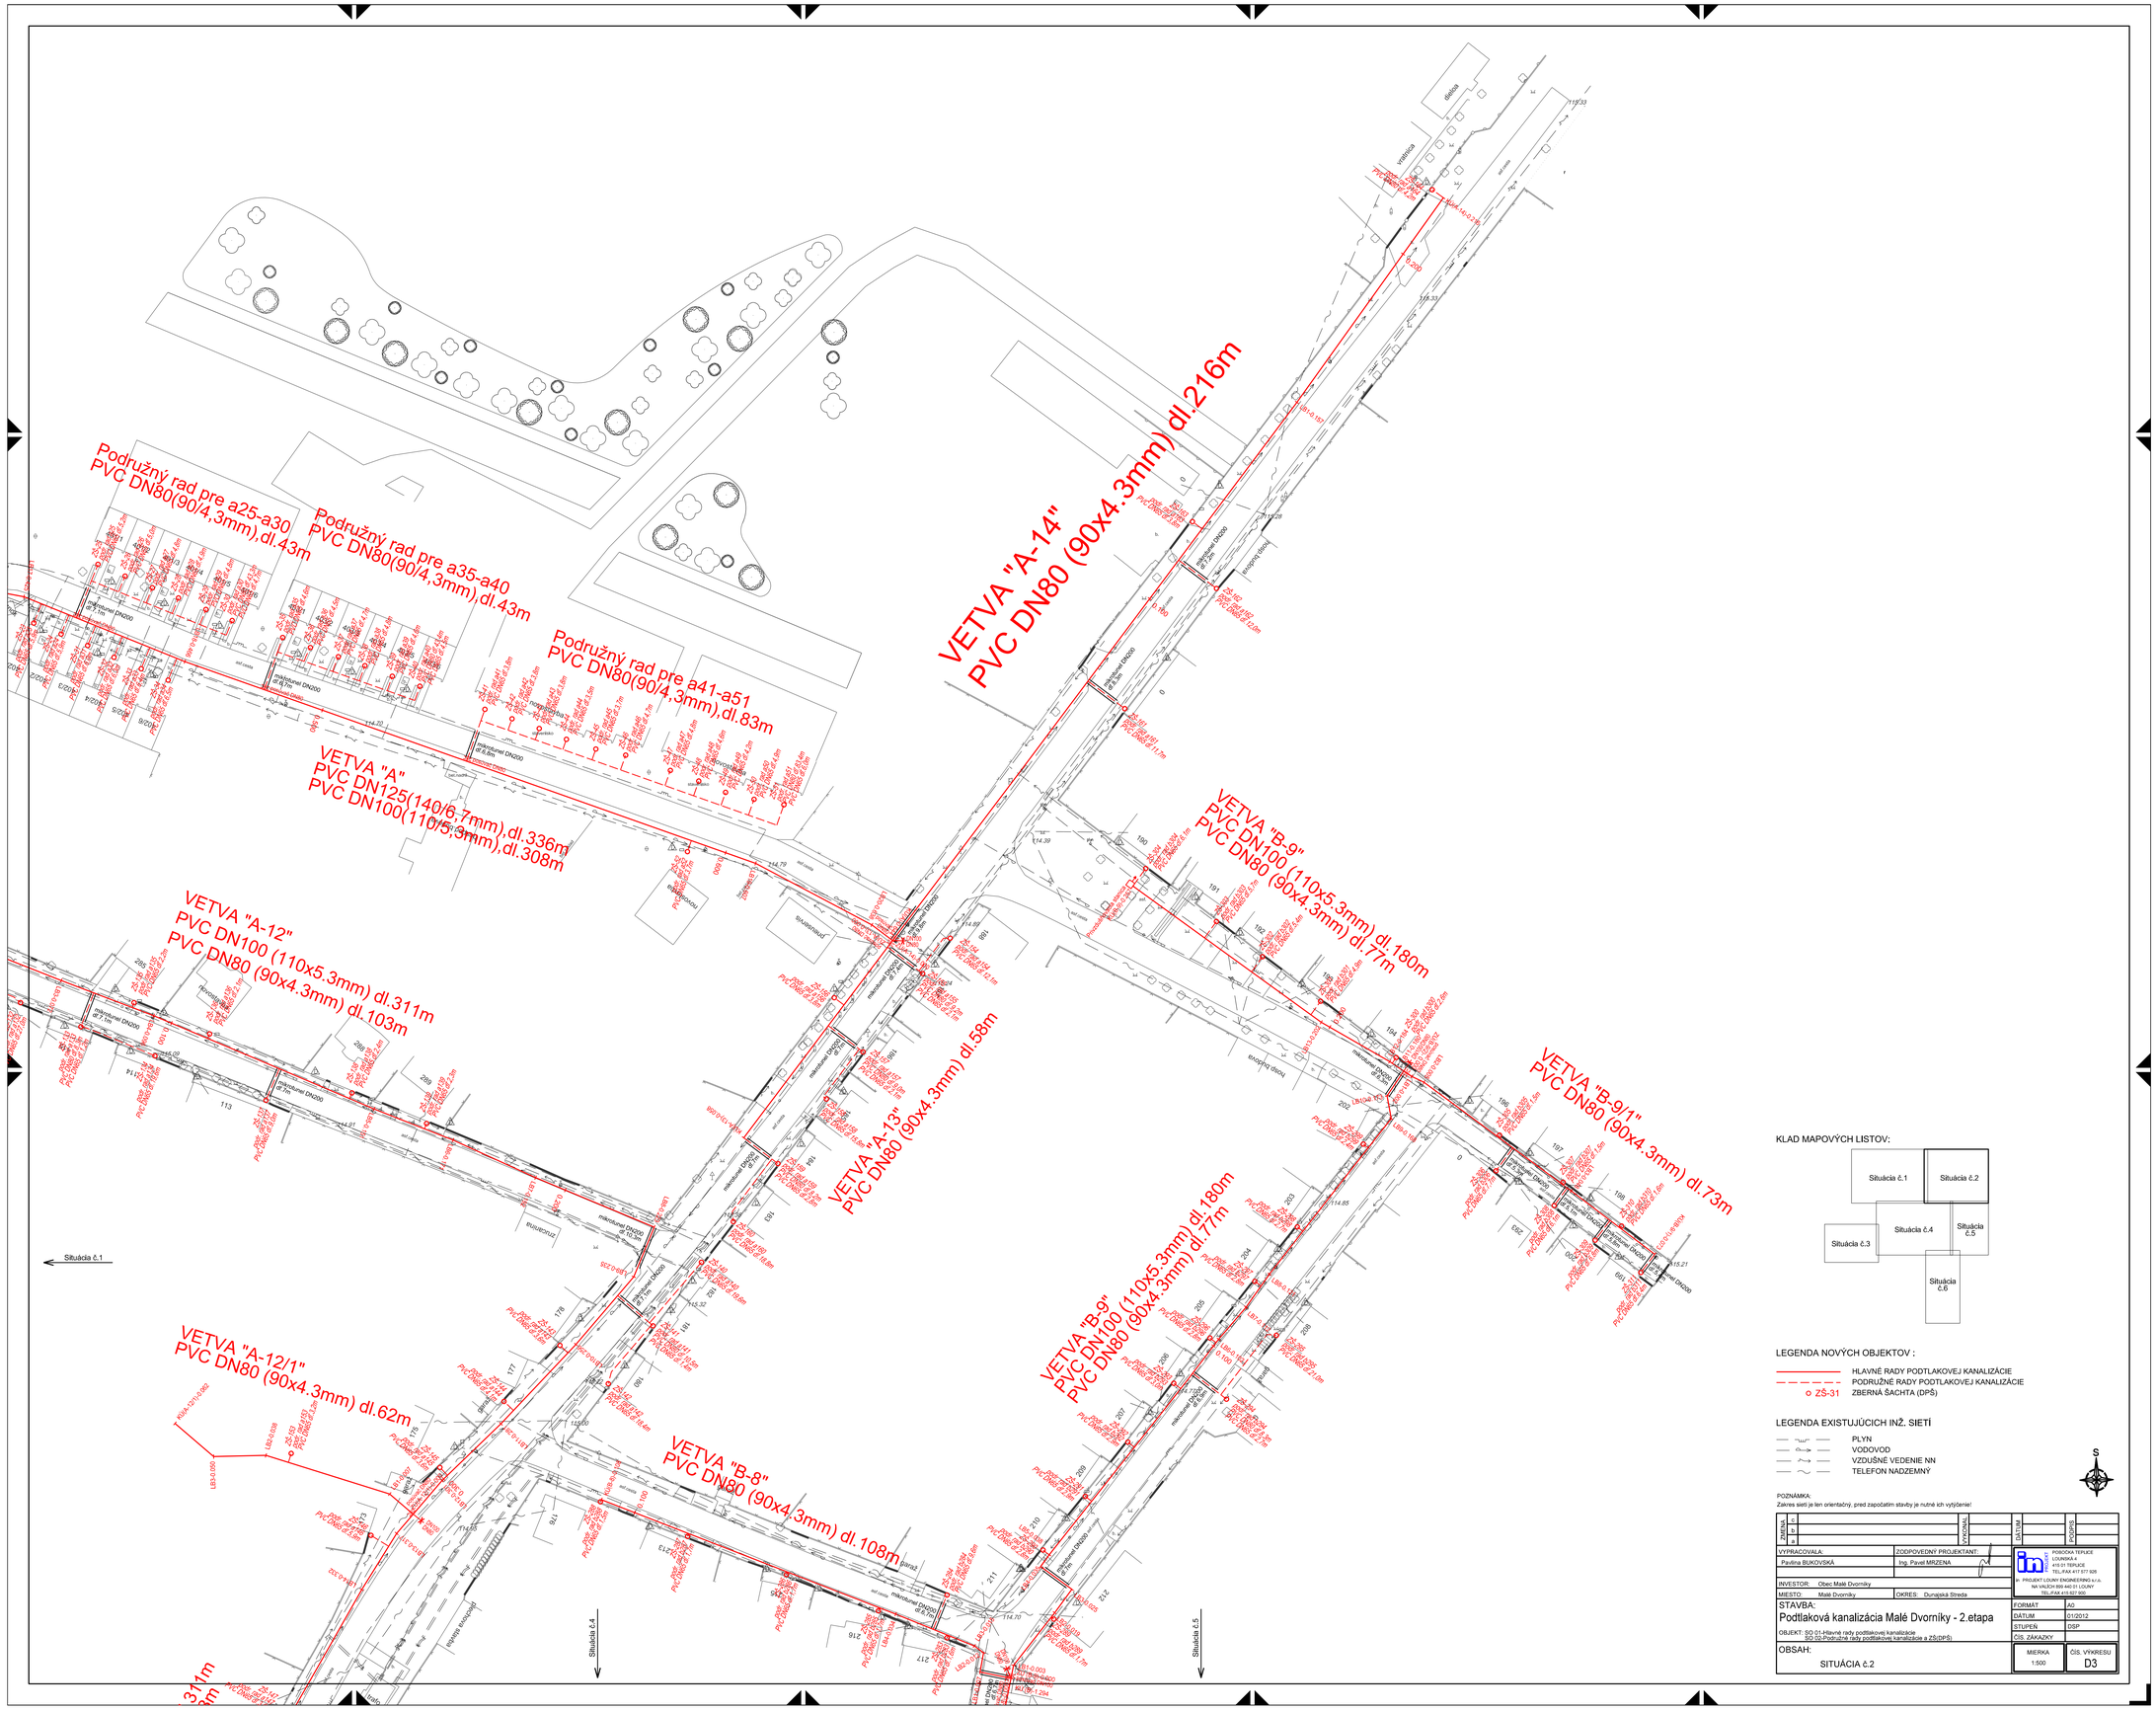

KLAD MAPOVÝCH LISTOV:

LEGENDA NOVÝCH OBJEKTOV :

- HLAVNÉ RADY PODTLAKOVEJ KANALIZÁCIE
- PODRUŽNÉ RADY PODTLAKOVEJ KANALIZÁCIE
- ZŠ-31 ZBERNÁ ŠACHTA (DPŠ)

LEGENDA EXISTUJÚCICH INŽ. SIETÍ

- PLYN
- VODOVOD
- VZDUŠNÉ VEDENIE NN
- TELEFON NADZEMNÝ

POZNÁMKA:
Zakres sietí je len orientačný, pred započatím stavby je nutné ich vytýčenie!

ZMENA	VYKONAL	DÁTUM	PODPIS
c			
b			
a			

VYPRACOVALA: Pavlína BUKOVSKÁ	ZODPOVEDNÝ PROJEKTANT: Ing. Pavel MRZENA
INVESTOR: Obec Malé Dvorníky	
MIESTO: Malé Dvorníky	OKRES: Dunajská Streda

POBOČKA TEPLICE
LOUNSKÁ 4
415 01 TEPLICE
TEL./FAX 417 577 926
IP: PROJEKT LOUNY ENGINEERING s.r.o.
NA VALÍCH 899 440 01 LOUNY
TEL./FAX 415 627 900

STAVBA:
Podtlaková kanalizácia Malé Dvorníky - 2.etapa

OBJEKT: SO 01-Hlavné rady podtlakovej kanalizácie
SO 02-Podružné rady podtlakovej kanalizácie a ZŠ(DPŠ)

FORMÁT	A0
DÁTUM	01/2012
STUPEŇ	DSP
ČÍS. ZÁKAZKY	

OBSAH:
SITUÁCIA č.2

MIERKA	ČÍS. VÝKRESU
1:500	D3

PDF created with pdfFactory trial version www.pdffactory.com