


Program hospodárskeho a socialneho rozvoja mesta Senec na roky 2019-2028 - k.ú. Senec

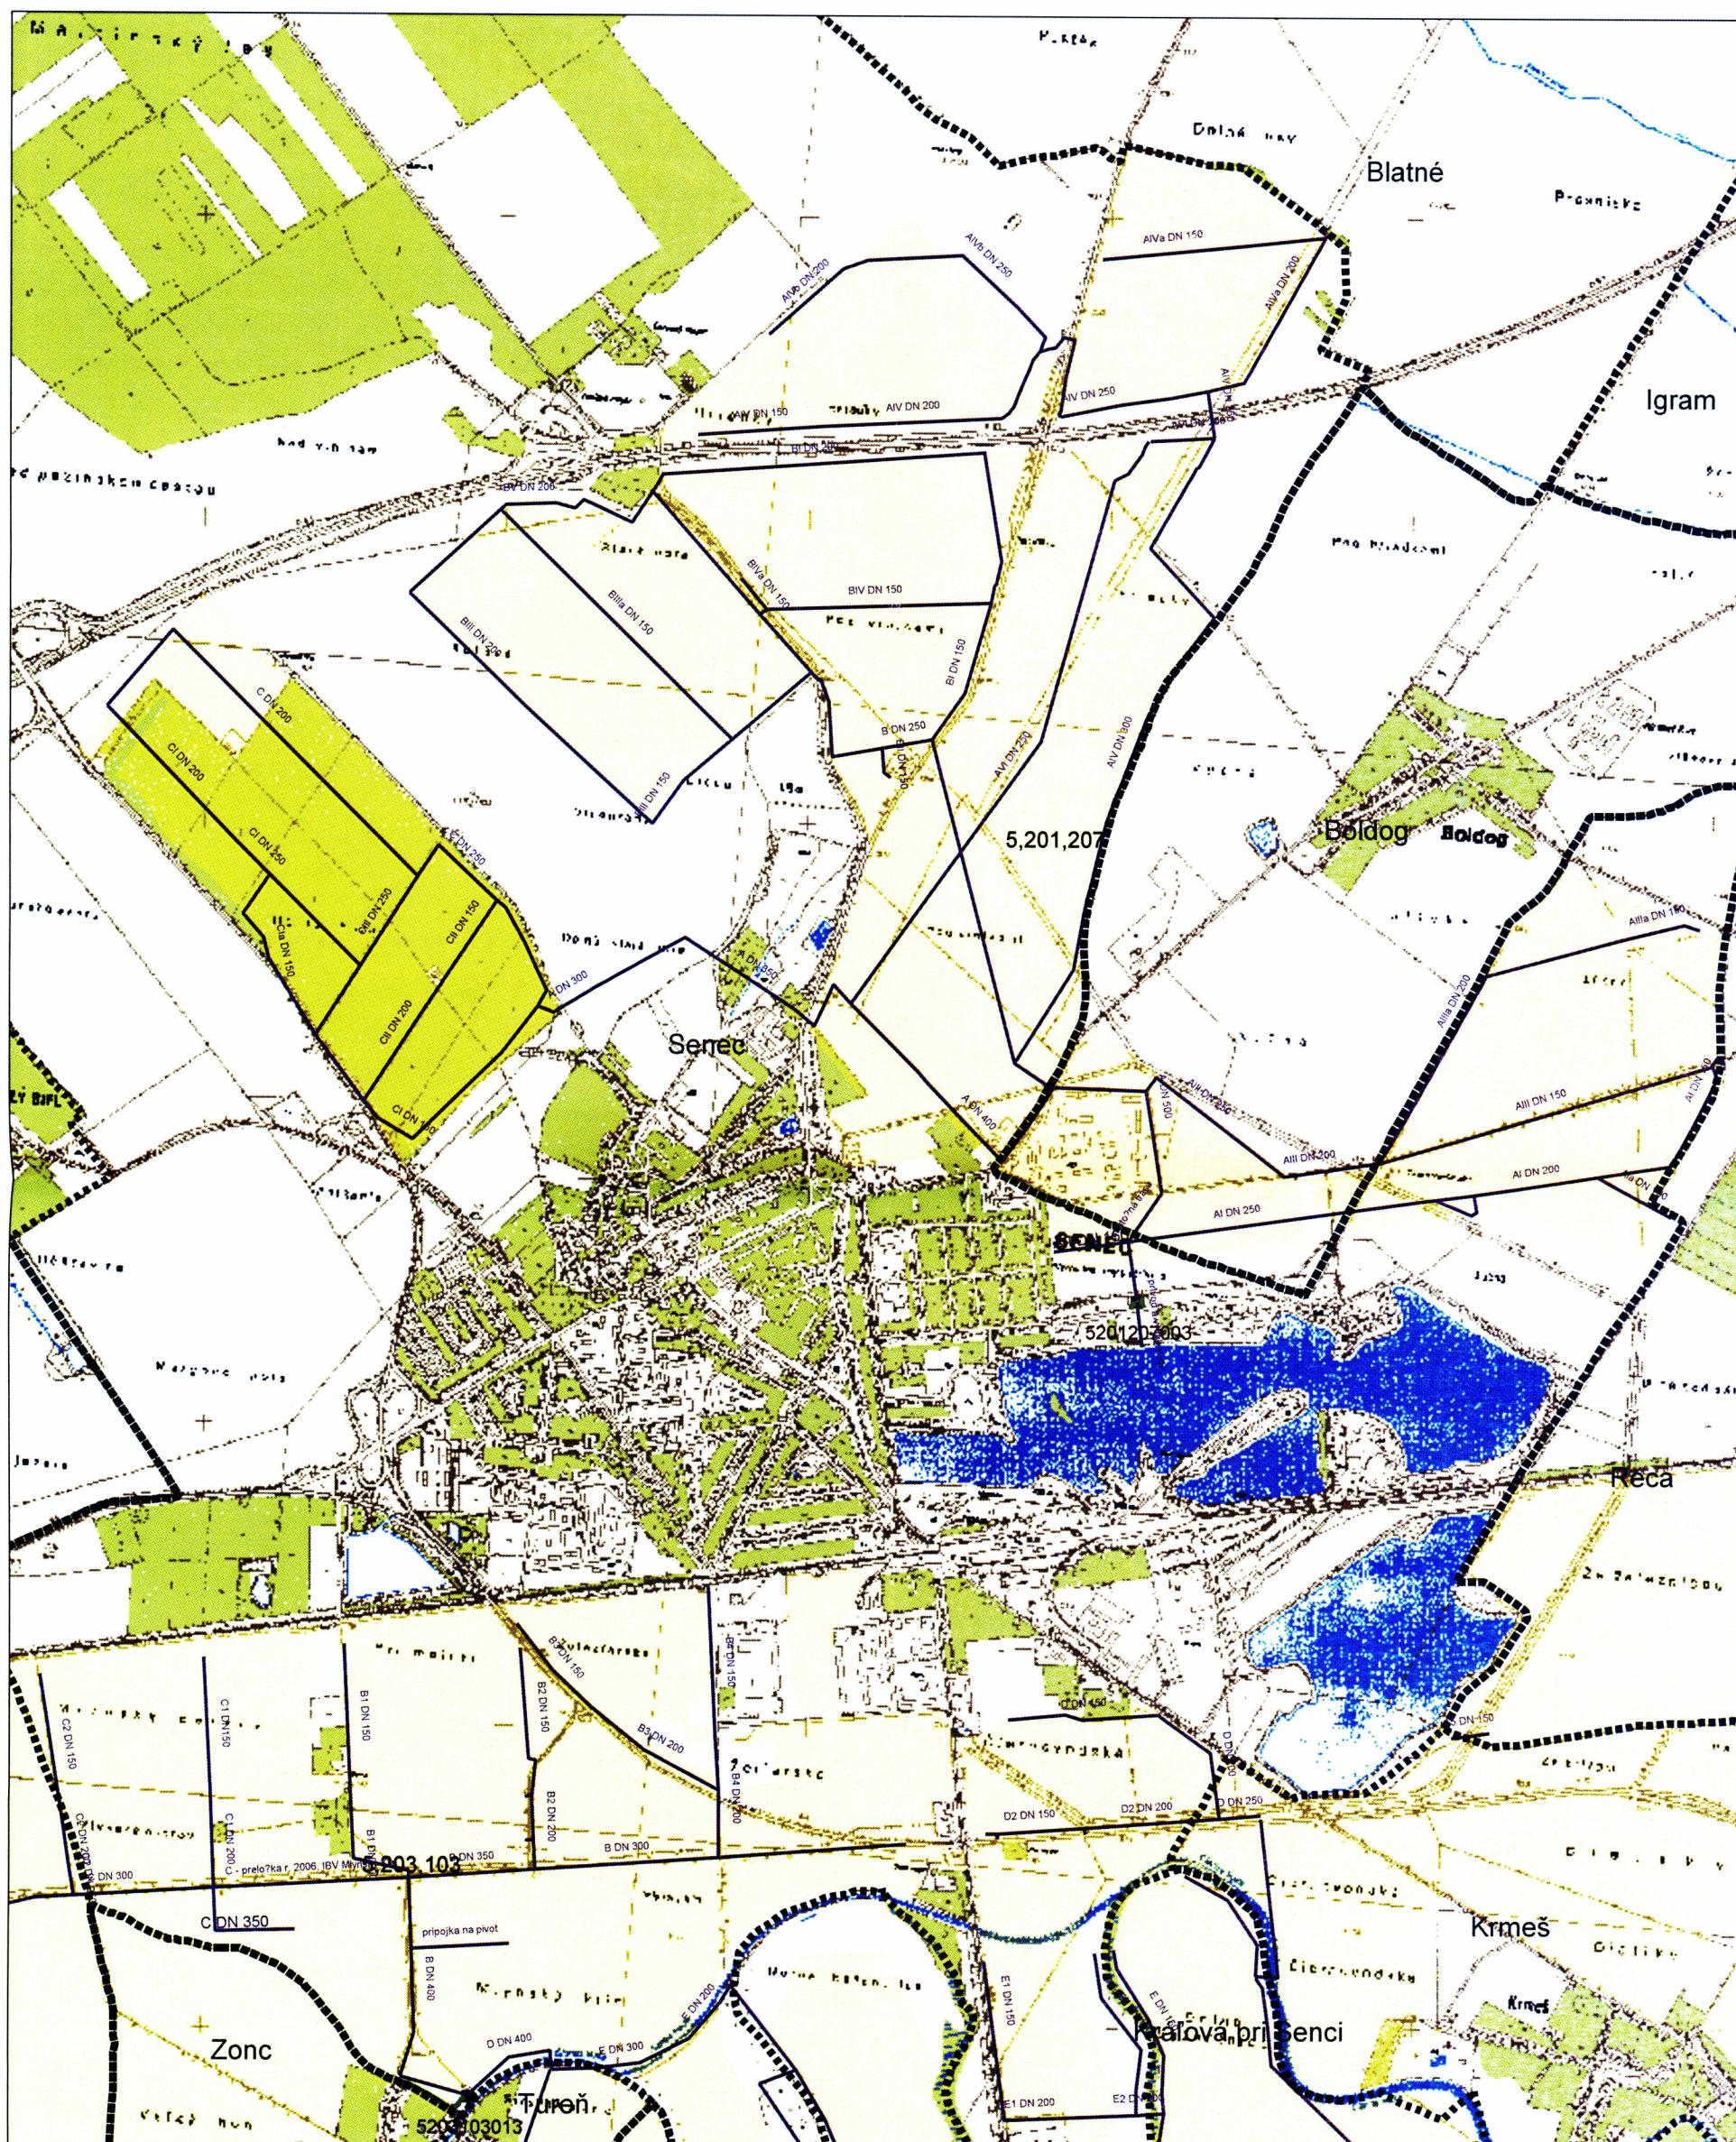

✚ Hranice katastrálneho územia

— Rúrová sieť

— Príjazdová komunikácia v správe Hydromeliorácií, š.p.


■ Závlahová čerpacia stanica

— Závlahy

M 1 : 22 500

Orientačná situácia



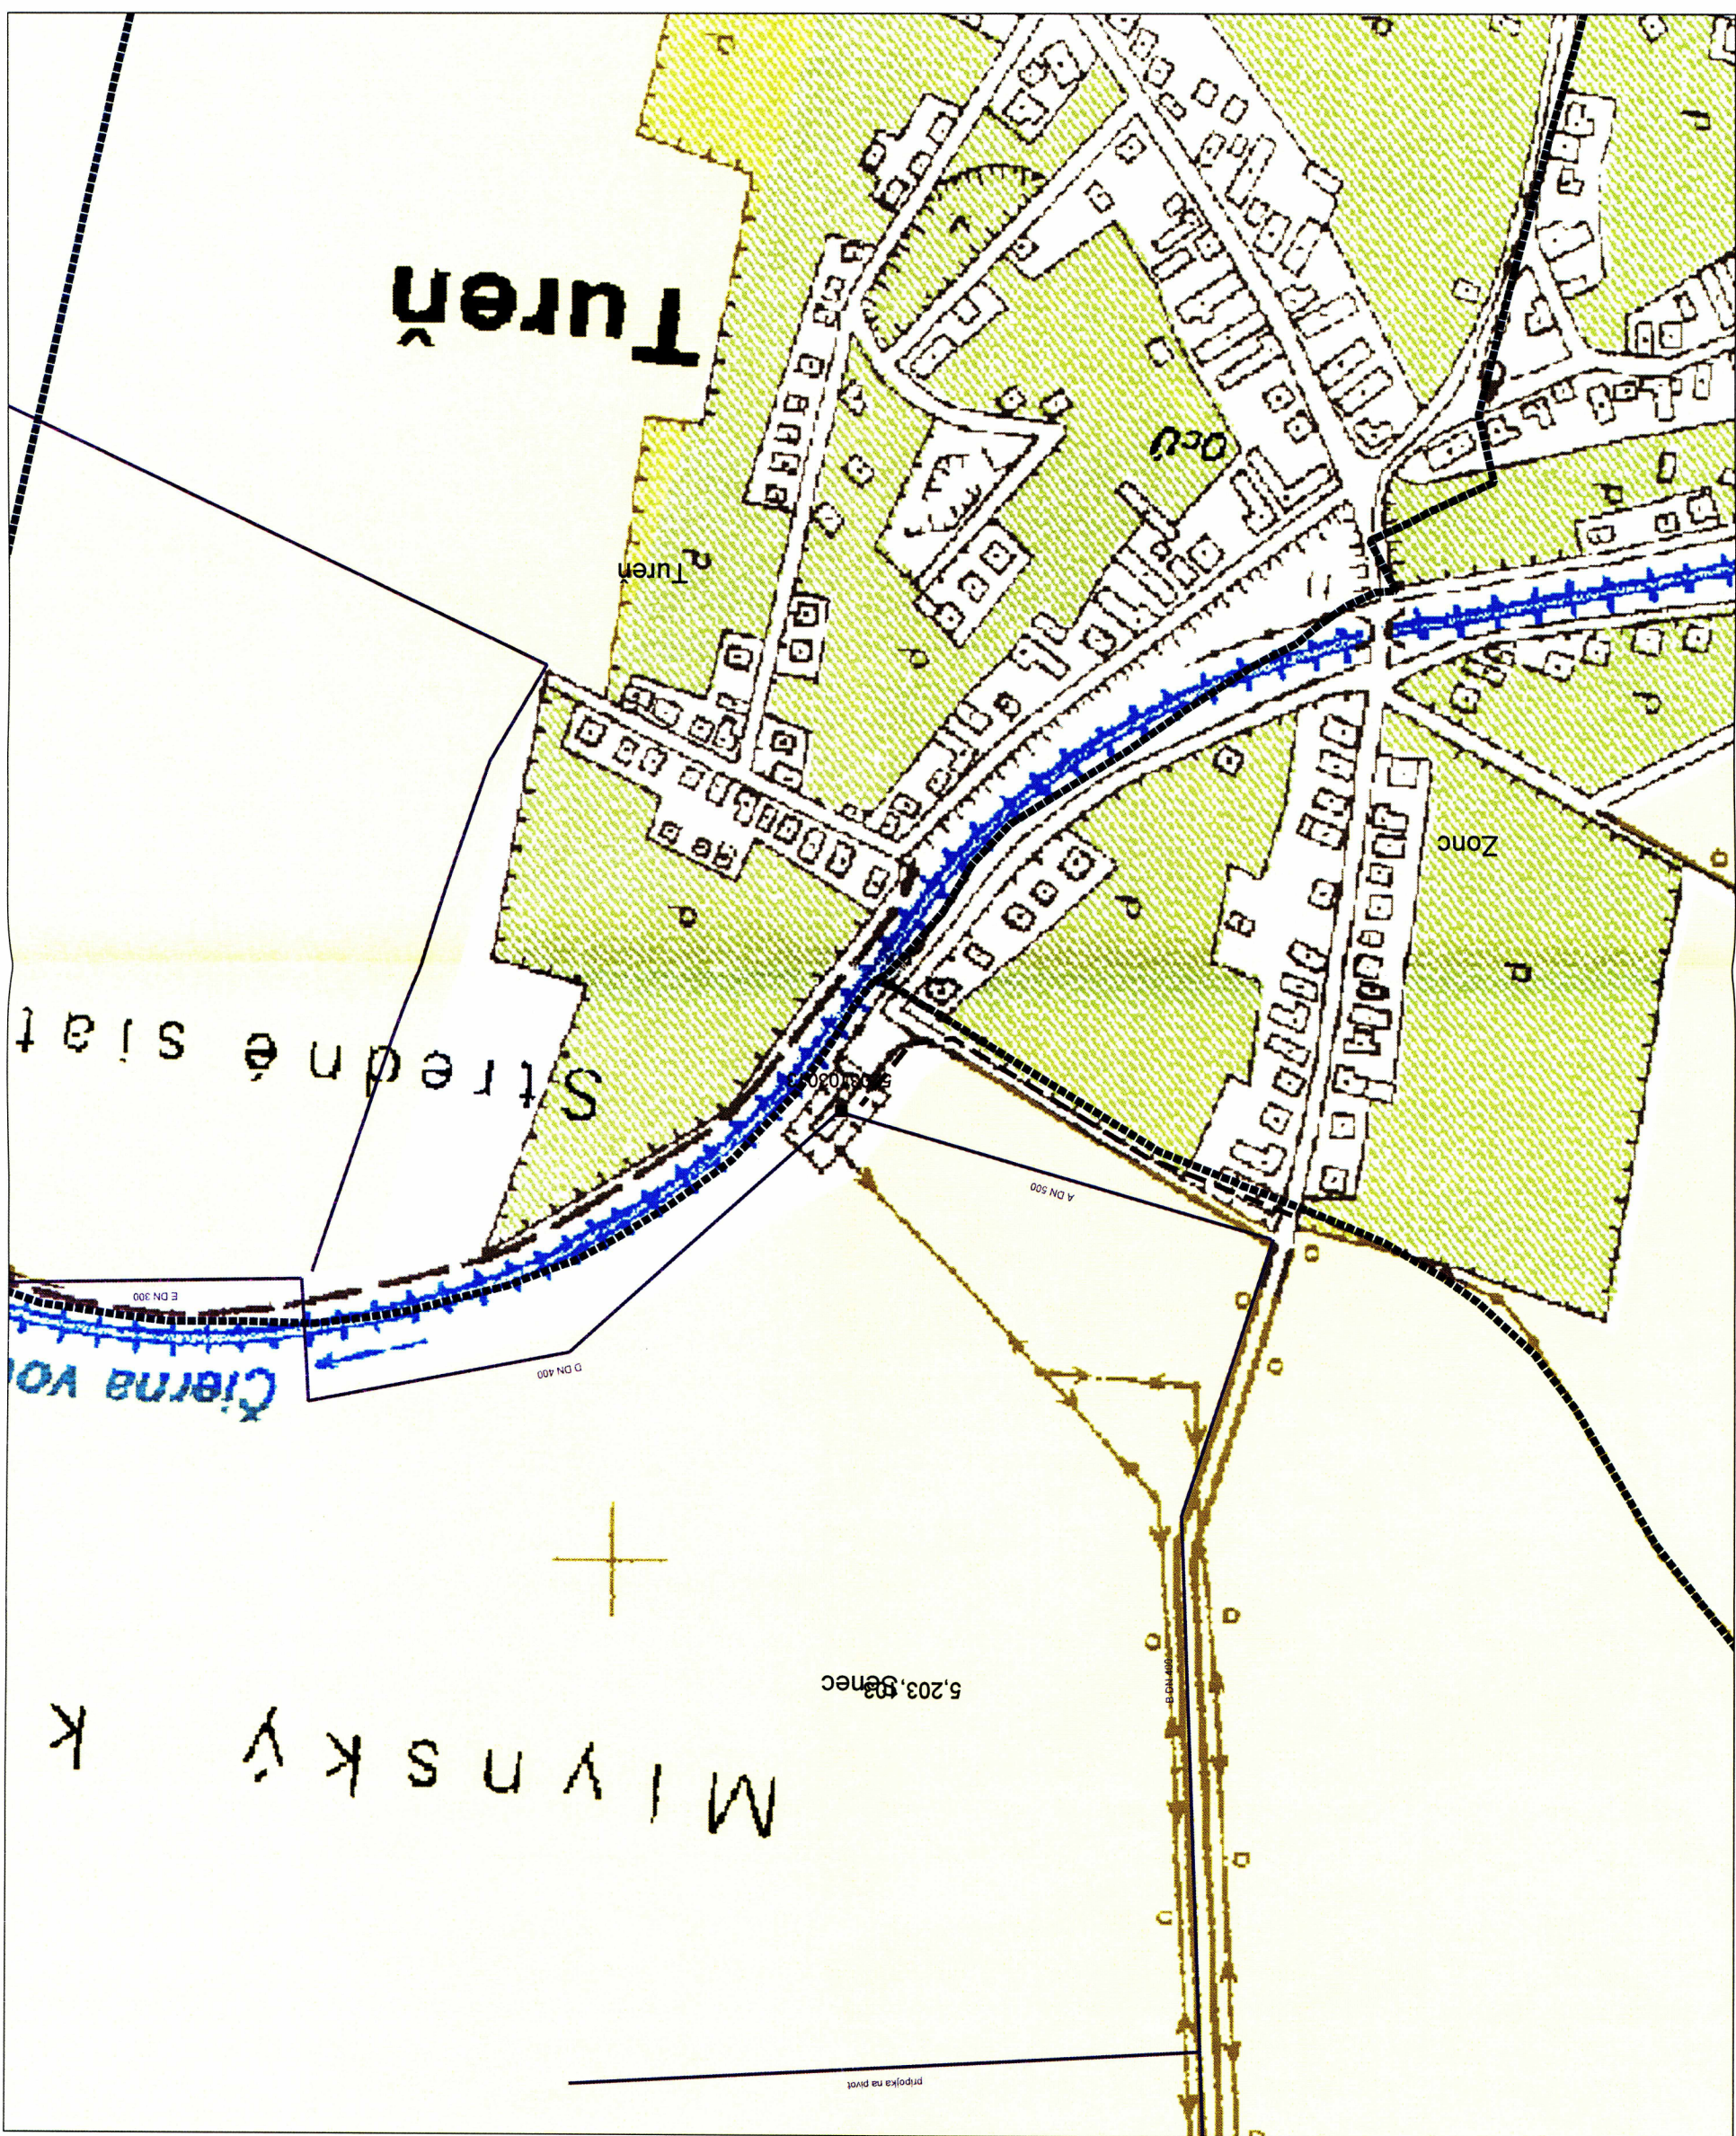


- Závlahová čerpacia stanica
- Príjazdová komunikácia v správe Hydromeliorácií, š.p.
- Rúrová sieť
- Hranice katastrálneho územia

M 1 : 3 500

Orientačná situácia



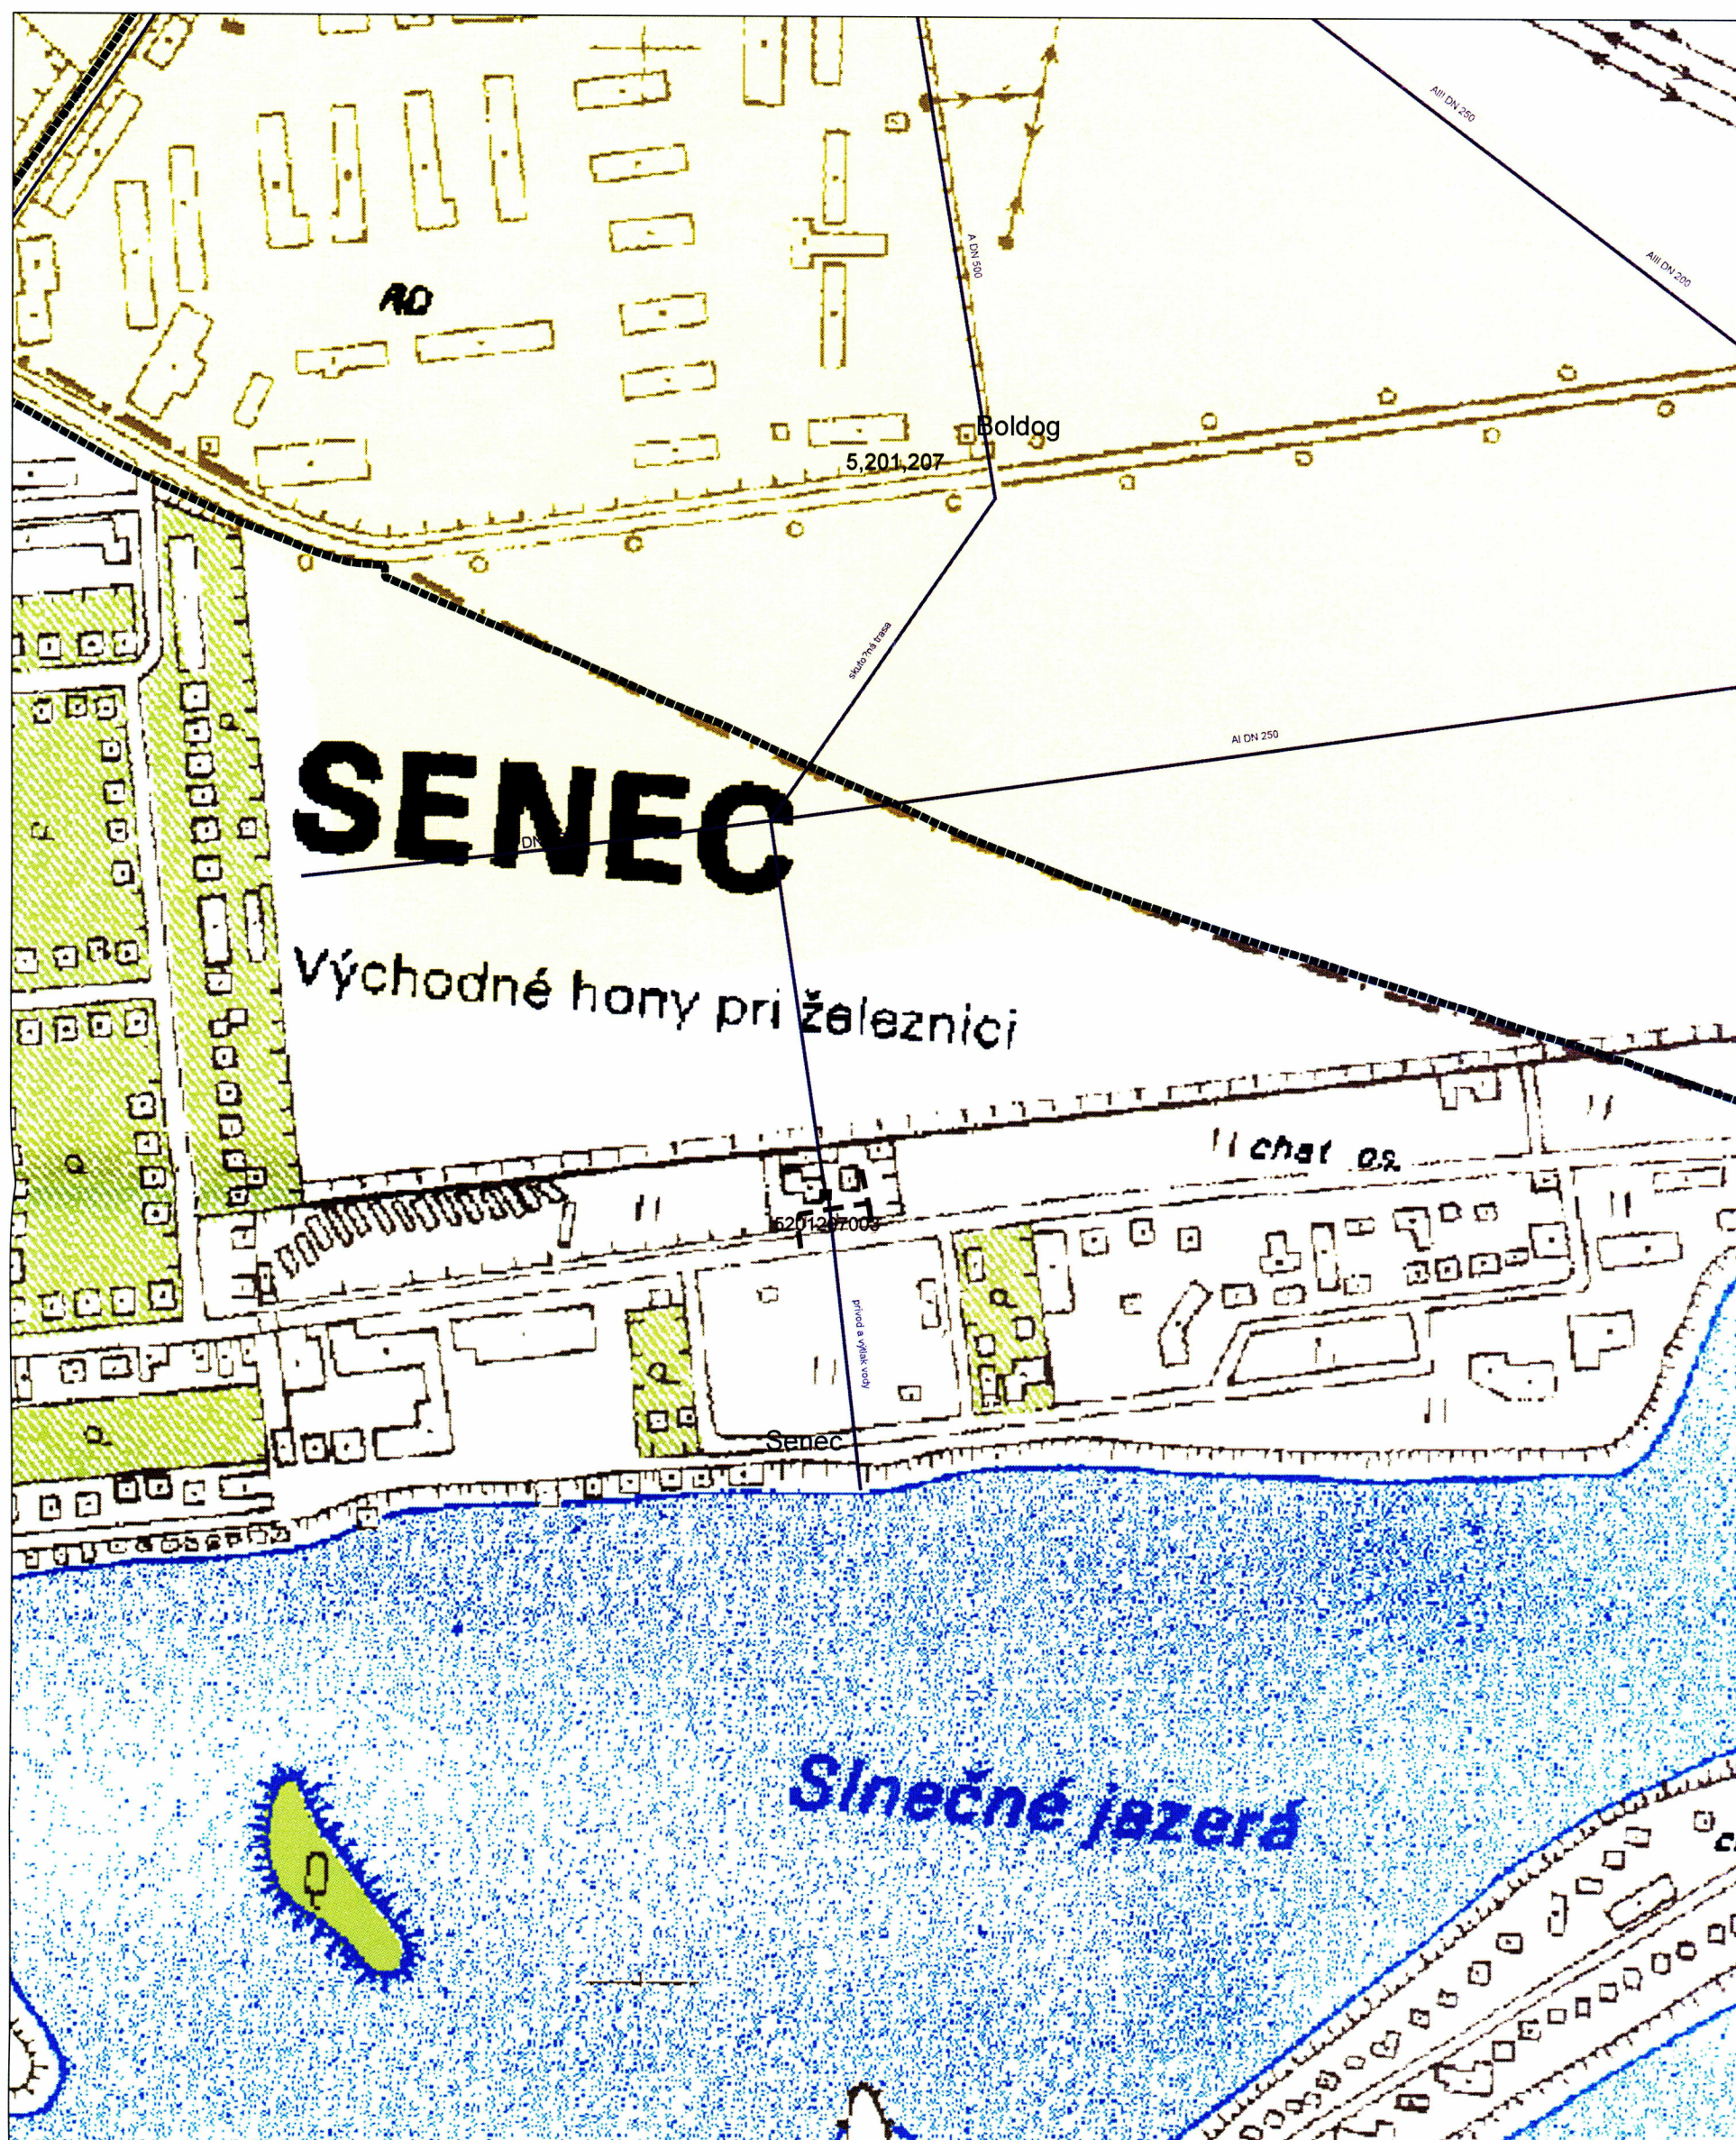

✚ Hranice katastrálneho územia

— Rúrová sieť

— v_prijazdova_kom


■ Závlahová čerpacia stanica

Závlahy

M 1 : 3 500

Orientačná situácia



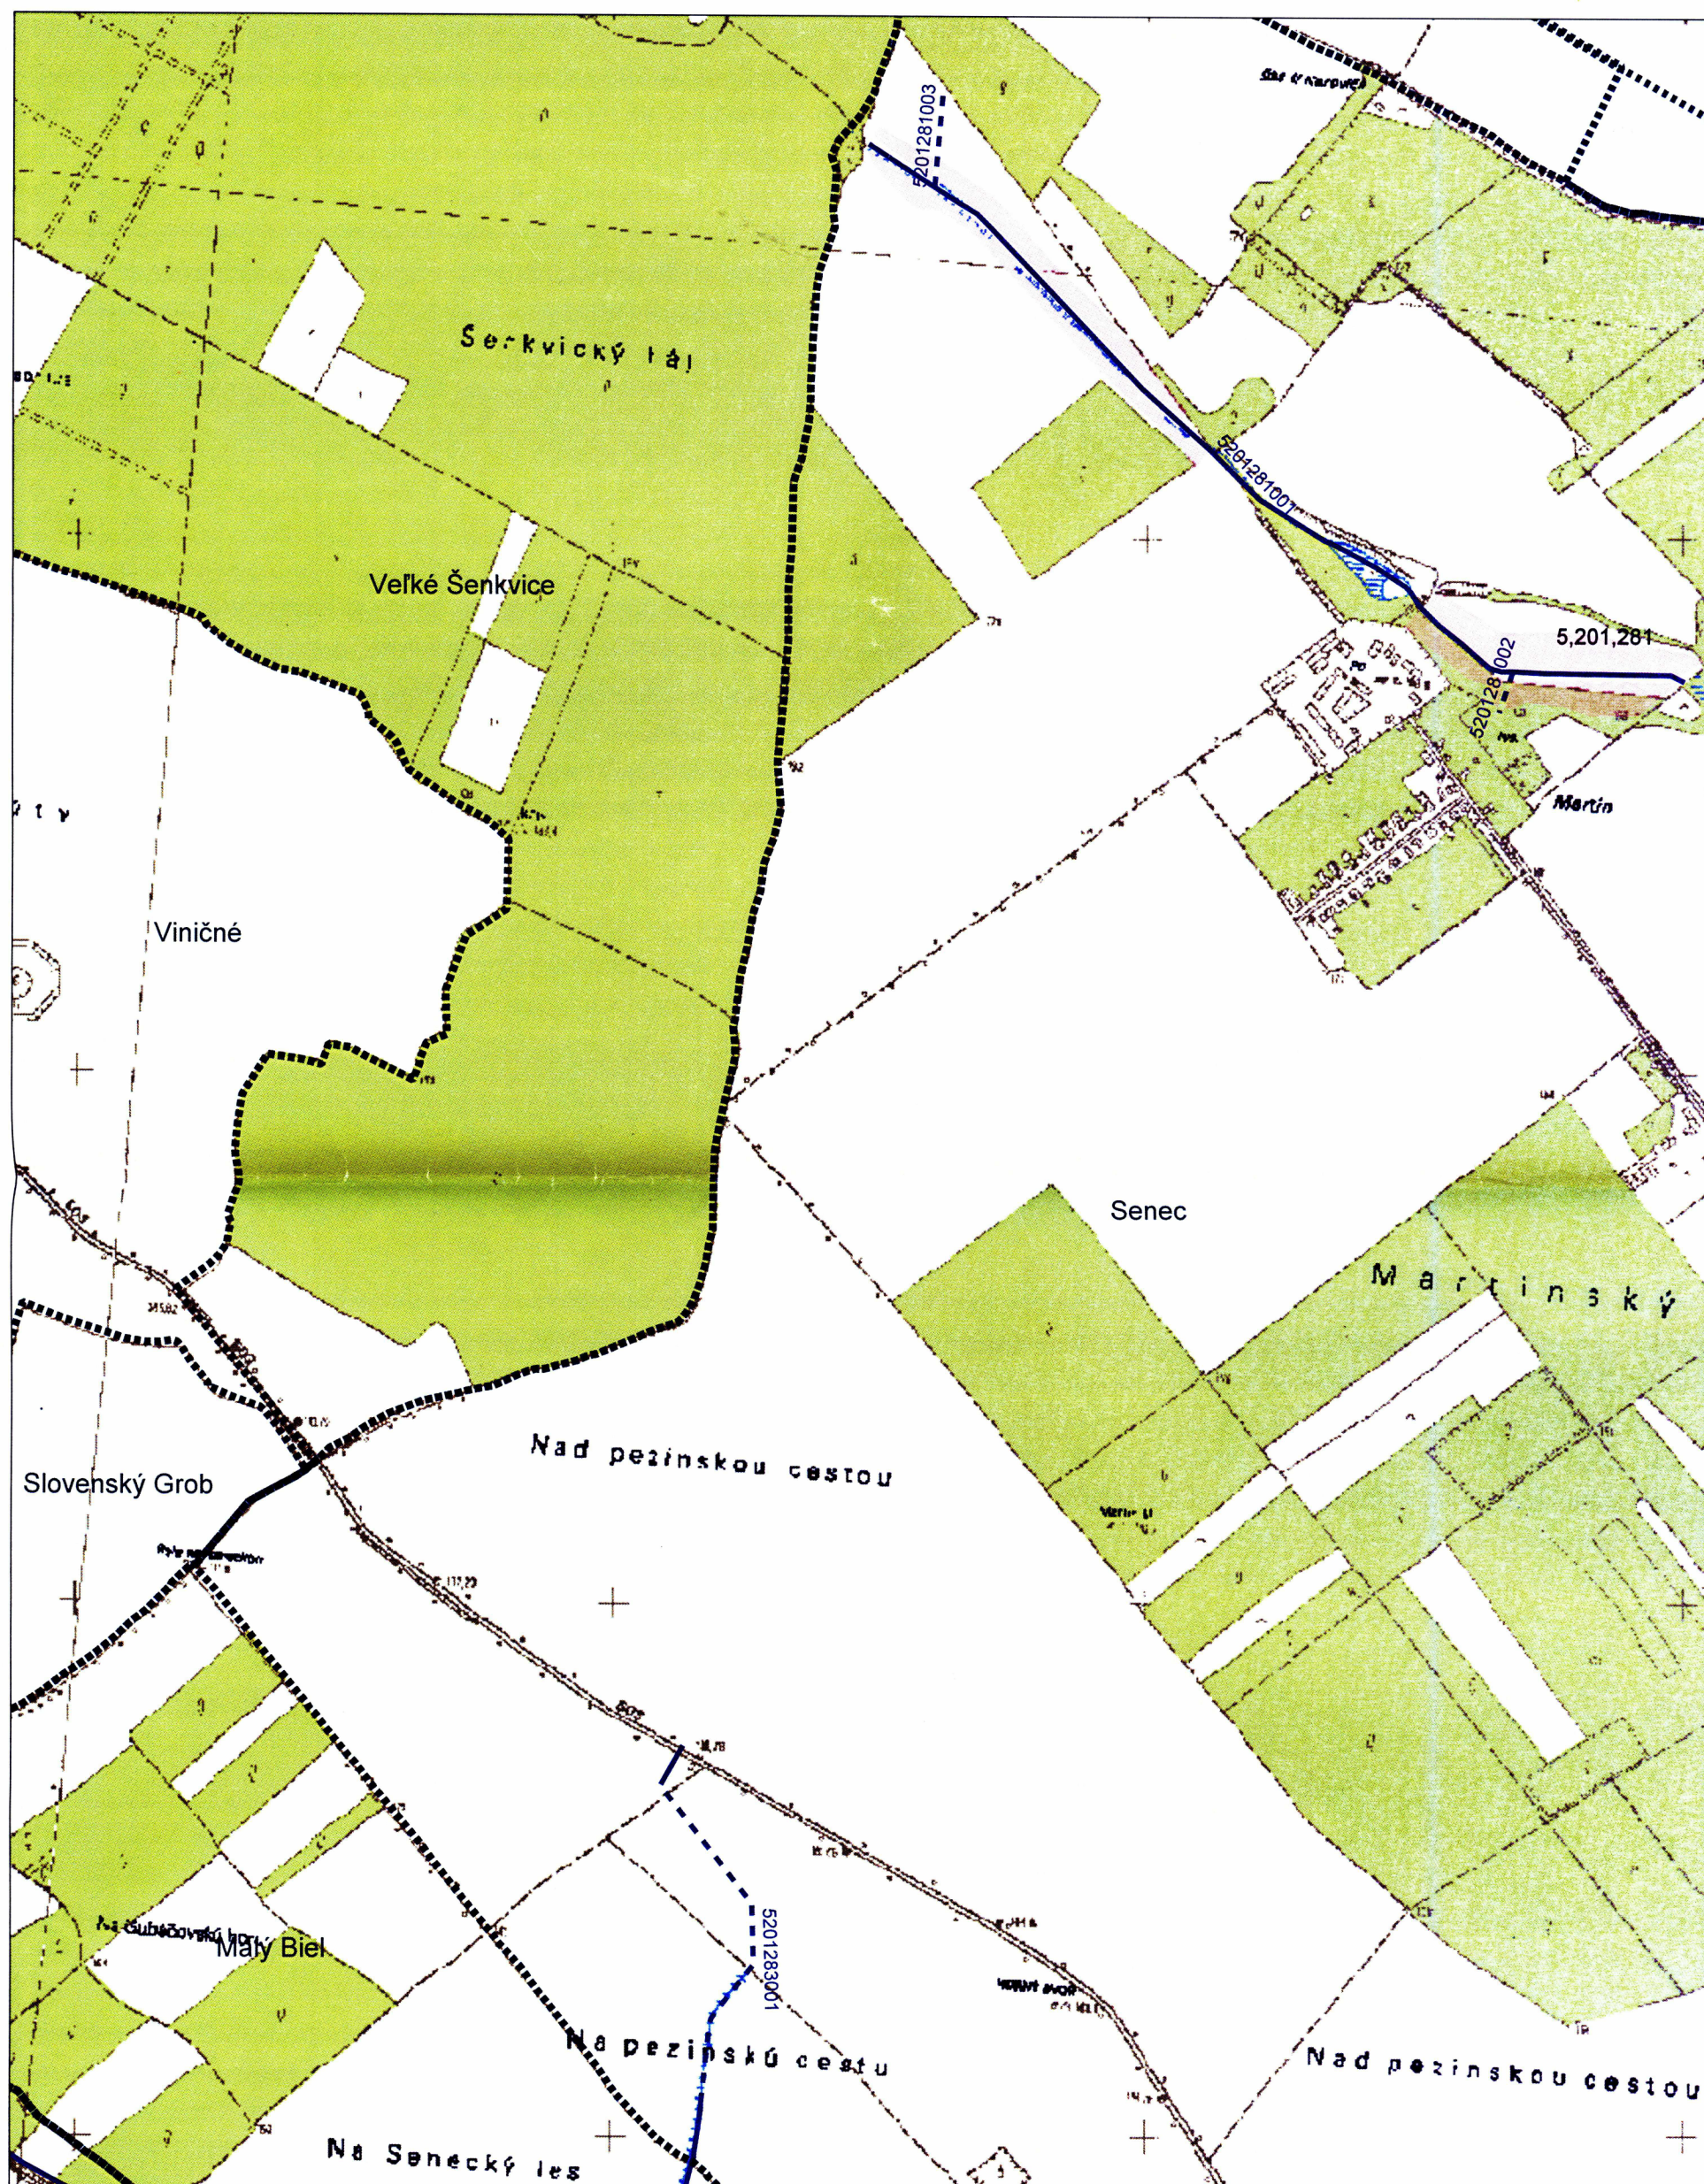

✚ Hranice katastrálneho územia

Odvodnenie - drenáž

Odvodňovací kanál v správe Hydromeliorácií, š.p. - otvorený

Odvodňovací kanál v správe Hydromeliorácií, š.p. - krytý

M 1 : 12 500

Orientačná situácia

