


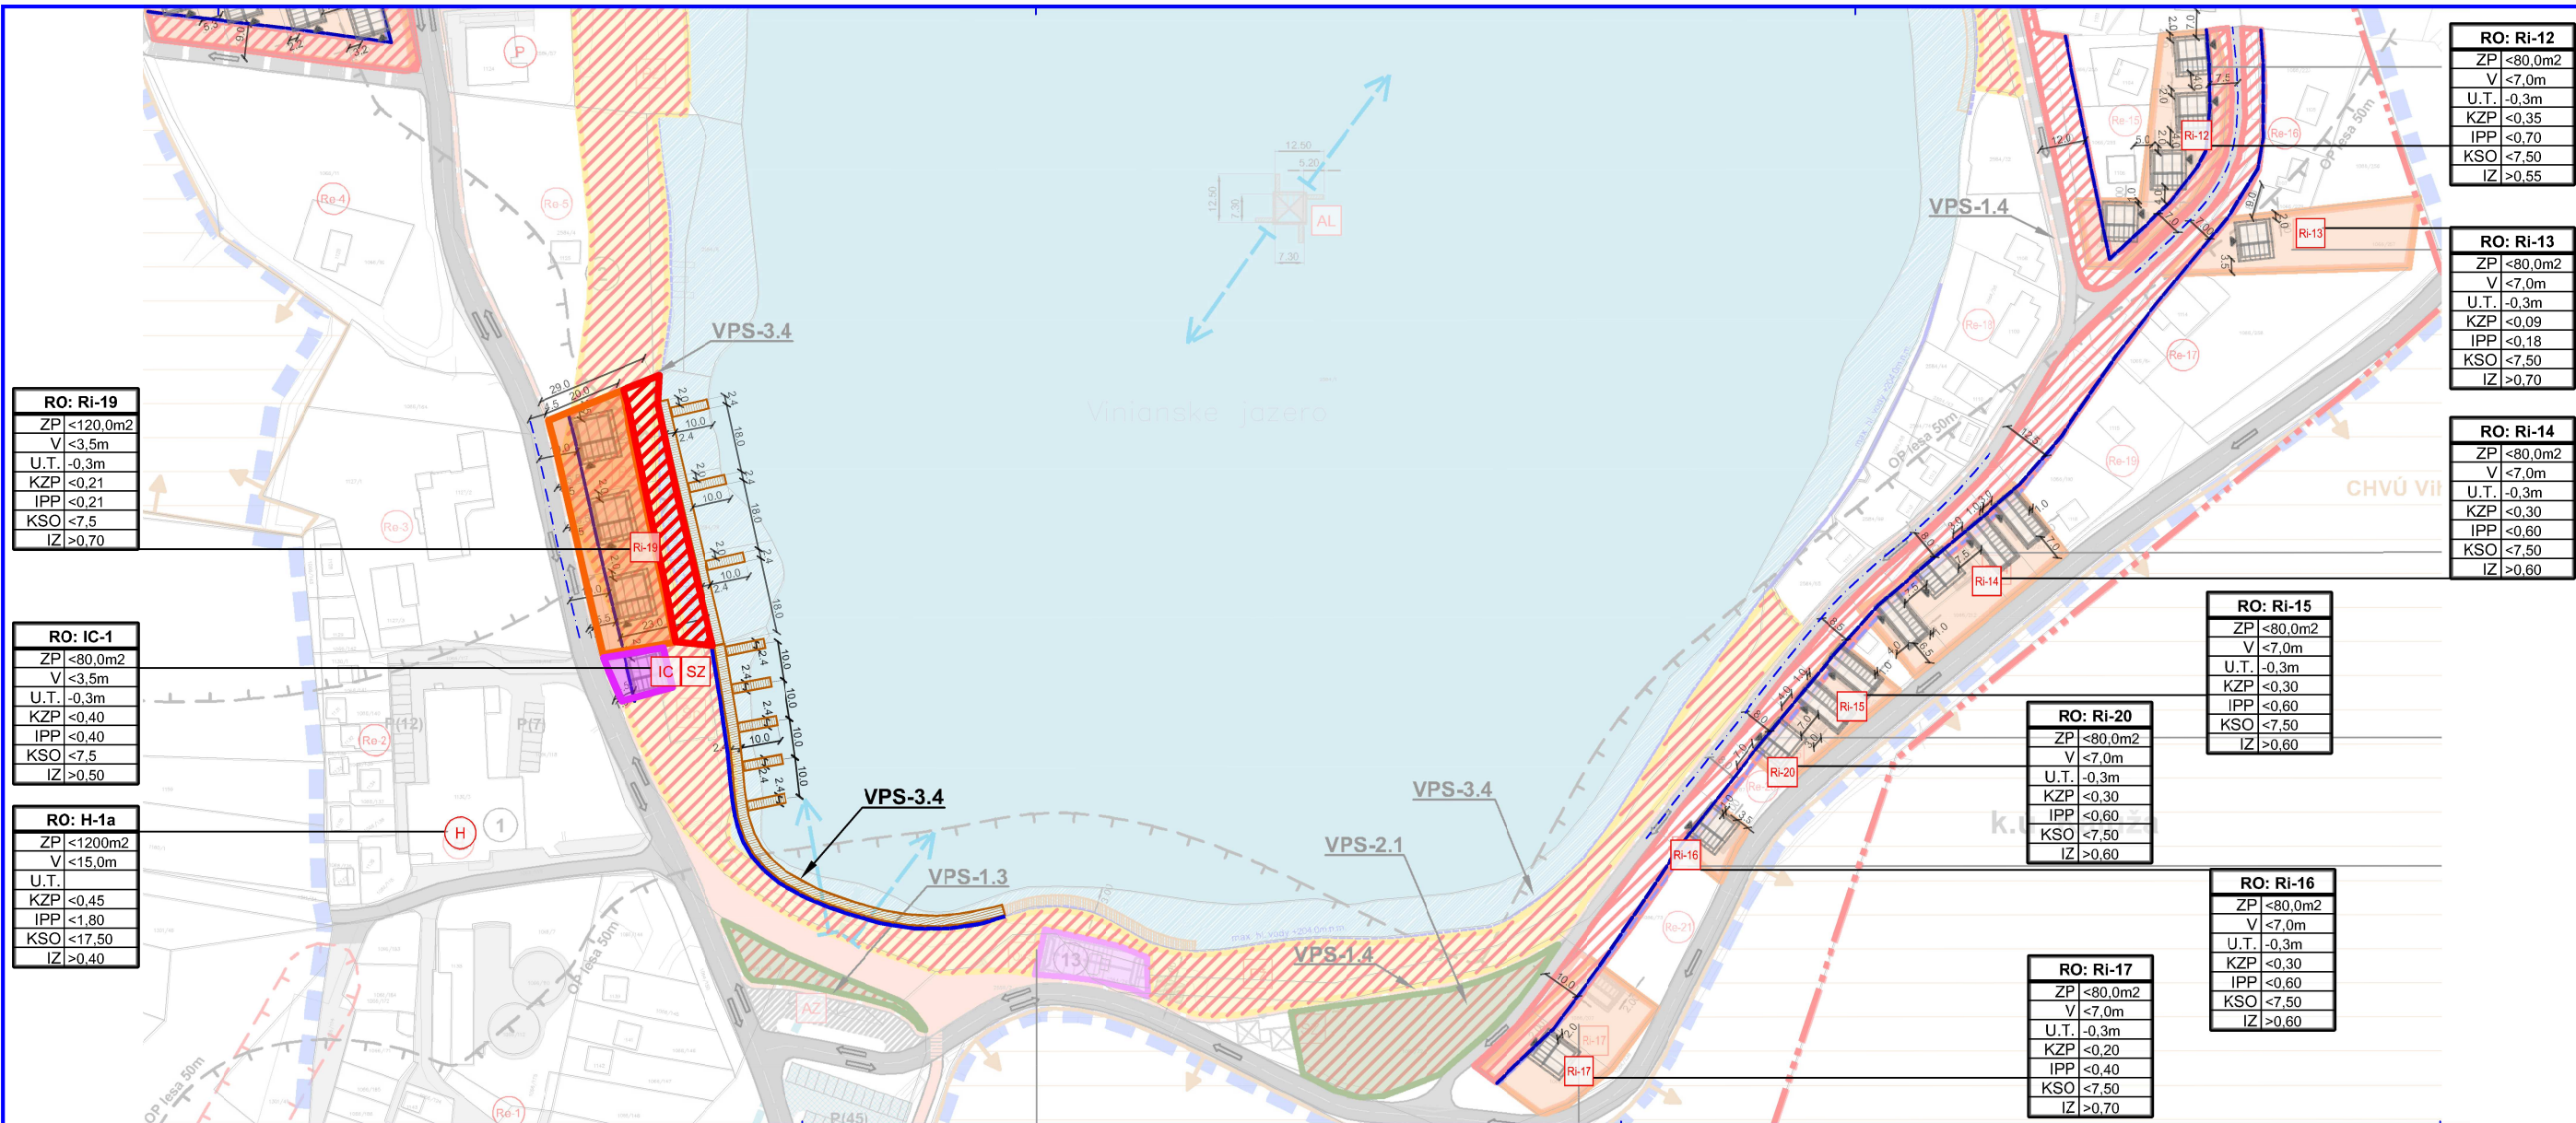

LEGENDA

STAV	NAVRH	
		Plochy občianskej vybavenosti a služieb
		Rekreačné zariadenie, chata
		Nezastavateľné plochy
		Pozoruhné mólo

REGULATÍVY

		Stavebná čiara
		Odstupové vzdialenosti

RO - Rekreačná oblasť
ZP - Zastavaná plocha, V - Výška stavby, U.T. - Upravený terén, IZ - Index zelene
KZP - Koef. zastavanosti, IPP - Index podlažnosti, KSO - Koef. staveb. objemu,

	JESTVUJÚCE	NAVRHOVANÉ
- HOTEL	(H)	(R)
- REKREAČNÉ CHATY		(IC)
- INFORMAČNÉ CENTRUM		(S2)
- SOCIÁLNE ZARIADENIE		

ZOZNAM VEREJNOPROSPEŠNÝCH STAVIEB (VPS):
V ZMYSLE §12, ods.1, písm.1 a ods.17, písm.b. VYHLÁŠKY č.55/2001 Z. z.
VPS-3 STAVBY PRE VODNÉ HOSPODÁRSTVO:
VPS-3.4 STAVBA SPEVNIENIA BREHOV VODNEJ PLOCHY

ZMENY A DOPLNKY č.1
ÚZEMNÝ PLÁN ZÓNY
VINIANSKE JAZERO
VÝKRES PRIESTOROVEJ A FUNKČNEJ
REGULÁCIE RIEŠENÉHO ÚZEMIA
NÁVRH



ZMENY A DOPLNKY č.1		
ÚZEMNÝ PLÁN ZÓNY VINIANSKE JAZERO		
Obec/Výstavca	Obec VINNÉ	BOSKOV s.r.o.
Zašiel na územný plán	Ing. Monika BALUŽKOVÁ	Mýkova č.15, 050 01 Mýkovo
Spracoval OPO	Ing. arch. Mariana BOSKOVÁ	www.boskov.sk
Stav	NAVRH	Číslo: 02018023
Stav výkresu	VÝKRES PRIESTOROVEJ A FUNKČNEJ REGULÁCIE RIEŠENÉHO ÚZEMIA	Stav: 11.2018
		Škála: 1:1000
		Číslo výkresu: 05/b