


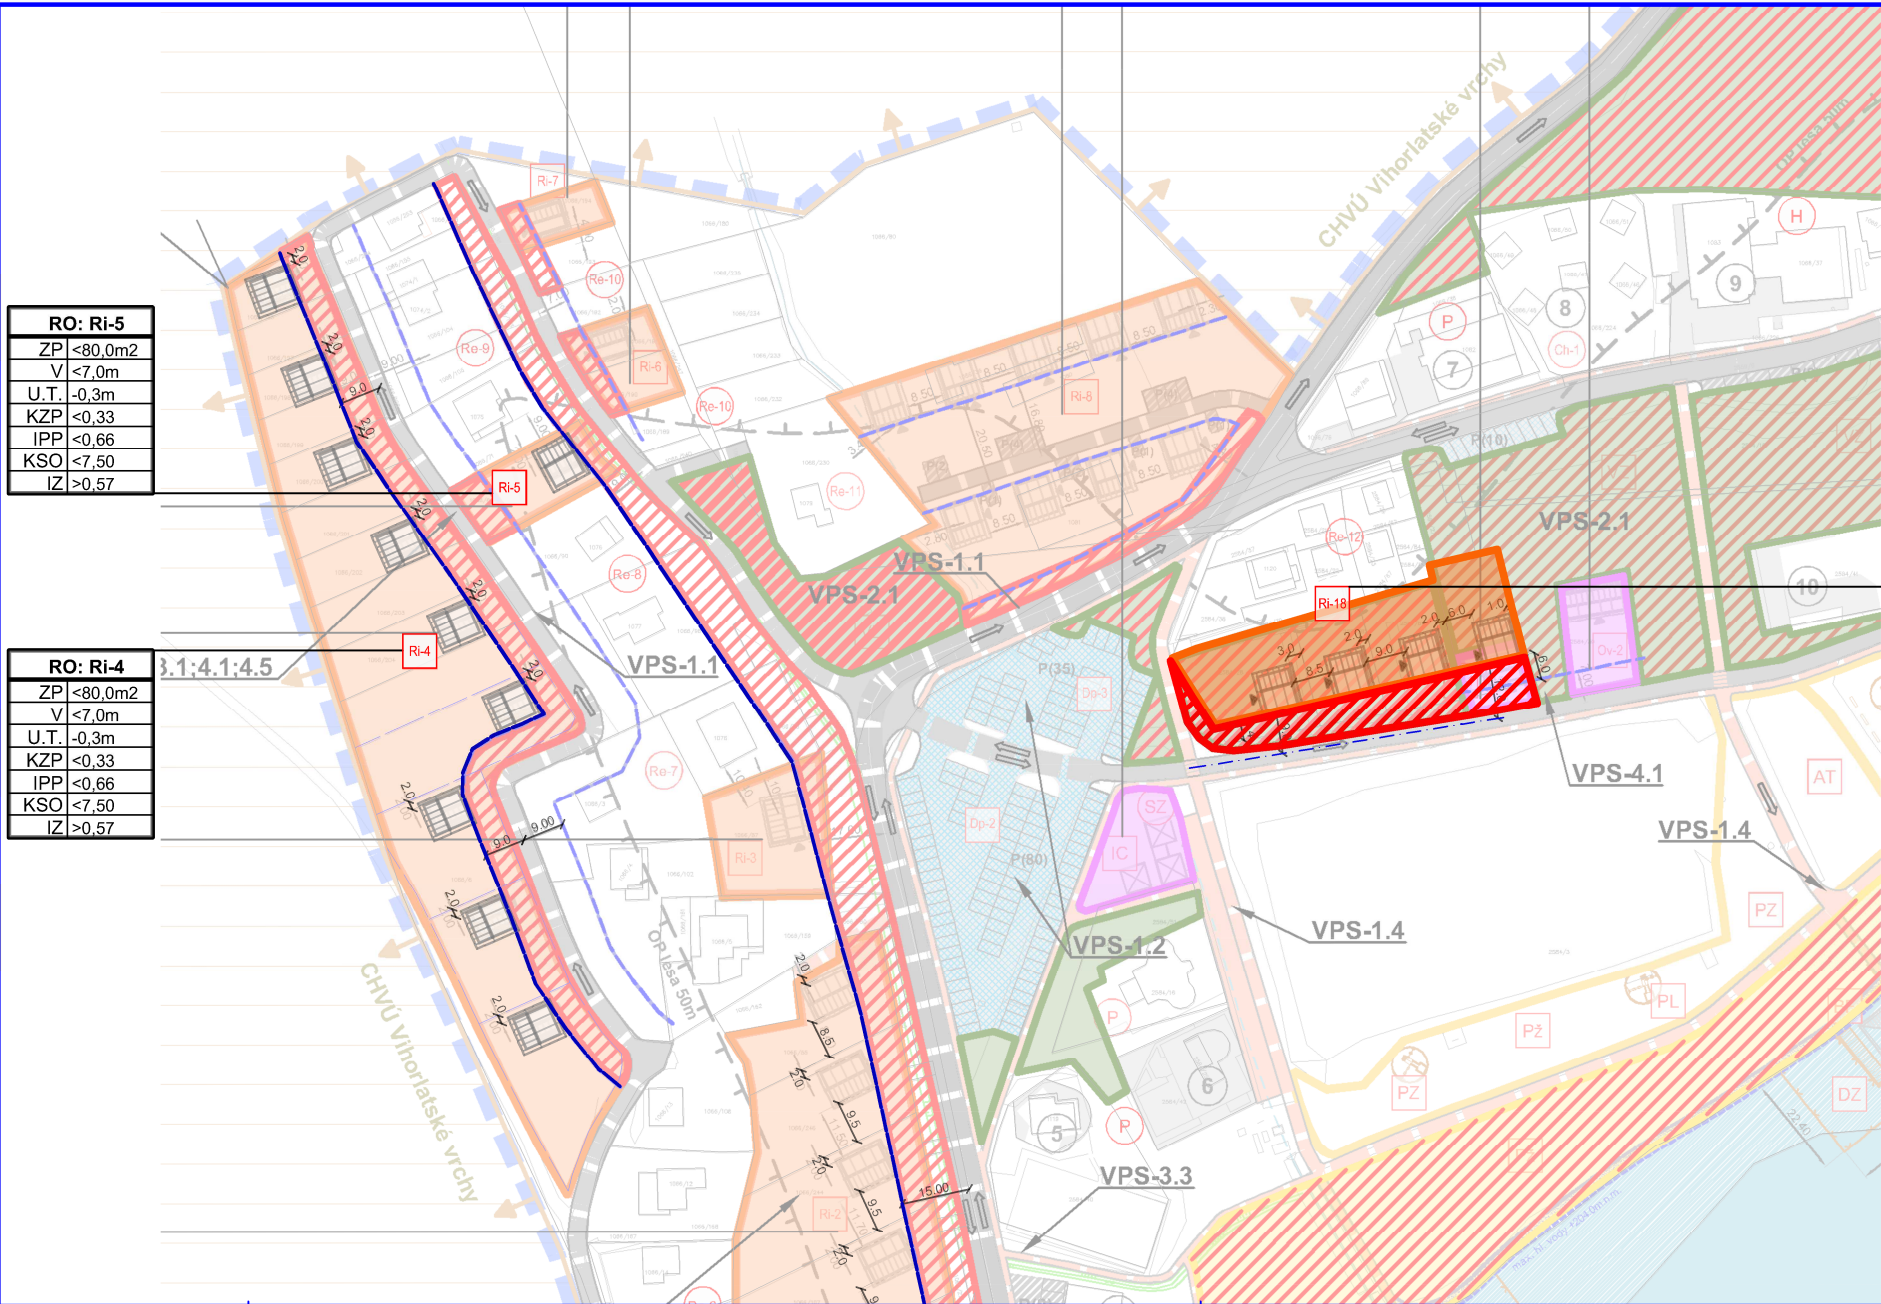

RO: Ri-5
ZP <80,0m2
V <7,0m
U.T. -0,3m
KZP <0,33
IPP <0,66
KSO <7,50
IZ >0,57

RO: Ri-4
ZP <80,0m2
V <7,0m
U.T. -0,3m
KZP <0,33
IPP <0,66
KSO <7,50
IZ >0,57

RO: Ri-18
ZP <80,0m2
V <7,0m
U.T. -0,3m
KZP <0,22
IPP <0,44
KSO <7,50
IZ >0,65

ZMENY A DOPLNKY č.1

ÚZEMNÝ PLÁN ZÓNY VINIANSKE JAZERO

VÝKRES PRIESTOROVEJ A FUNKČNEJ
REGULÁCIE RIEŠENÉHO ÚZEMIA

NÁVRH

LEGENDA

STAV	NÁVRH	
		Rekreačné zariadenie, chata
		Nezastavateľné plochy

REGULATÍVY

		Stavebná čiara
		Odstupové vzdialenosti

RO - Rekreačná oblasť
ZP - Zastavaná plocha, V - Výška stavby, U.T. - Upravený terén, IZ - Index zelene
KZP - Koef. zastavanosti, IPP - Index podlažnosti, KSO - Koef. staveb. objemu,

FUNKCIA OBJEKTOV

	JESTVUJÚCE	NAVROVANÉ
- REKREAČNÉ CHATY		Ri



ZMENY A DOPLNKY č.1		
ÚZEMNÝ PLÁN ZÓNY VINIANSKE JAZERO		
Obstarávateľ:	Obec VINNÉ	BOSKOV s.r.o.
Osborné spoločné číslo pre obstarávanie ÚPD:	Ing. Monika BAJUŽIKOVÁ	Myšine 6.15; 066 01 Myšine www.boskov.sk
Spracovateľ ÚPD:	Ing. arch. Marianna BOŠKOVÁ	
Stupeň:	NÁVRH	Zak. číslo: 02018/23
Názov výkresu:	VÝKRES PRIESTOROVEJ A FUNKČNEJ REGULÁCIE RIEŠENÉHO ÚZEMIA	Dátum: 11.2018
		Meriac: 1:1000
		Čís. výkresu: 05/a