

ZMENY A DOPLNKY č.1 ÚZEMNÝ PLÁN ZÓNY VINIANSKE JAZERO

**KOMPLEXNÝ URBANISTICKÝ NÁVRH
RIEŠENÉHO ÚZEMIA**
NÁVRH

LEGENDA

STAV	NÁVRH	OPIS
		Hranica riešeného územia
		Rekreačné chaty
		Opomný múrik, spevnenie brehu
		Potrebné mólo
		Návrh na zrušenie

REGULATÍVY

		Navrhovaná stavba
		Stavebná čiara
		Odstupové vzdialenosti



ZaD č.01/x Označenie lokality (Zmeny a doplnky č.01)

	- Plochy individuálnej chatovej rekreácie		- Hotel
	- Sociálne zariadenie		- Informačné centrum

ZP - Zastavaná plocha, V - Výška stavby, U.T. - Upravený terén, IZ - Index zelene
KZP - Koeff. zastavanosti, IPP - Index podlažnosti, KSO - Koeff. staveb. objemu,

ZMENY A DOPLNKY č.1 ÚZEMNÝ PLÁN ZÓNY VINIANSKE JAZERO

Obec/význam:	Obec VINNÉ	BOSKOV s.r.o.
Obdobie uplatňovania podľa územného plánu:	Ing. Monika BAUŽIKOVÁ	Mýtno 6,15, 068 01 Mýtno www.boskov.sk
Spisovňačíslo ÚP:	Ing. arch. Marenna BOŠŇKOVÁ	
Stav:	NÁVRH	Zak. číslo: 02018/23
Návrh vypracoval:	KOMPLEXNÝ URBANISTICKÝ NÁVRH RIEŠENÉHO ÚZEMIA	Dátum: 11.2018
		Mierka: 1:1000
		Čís. výnosu: 02/b

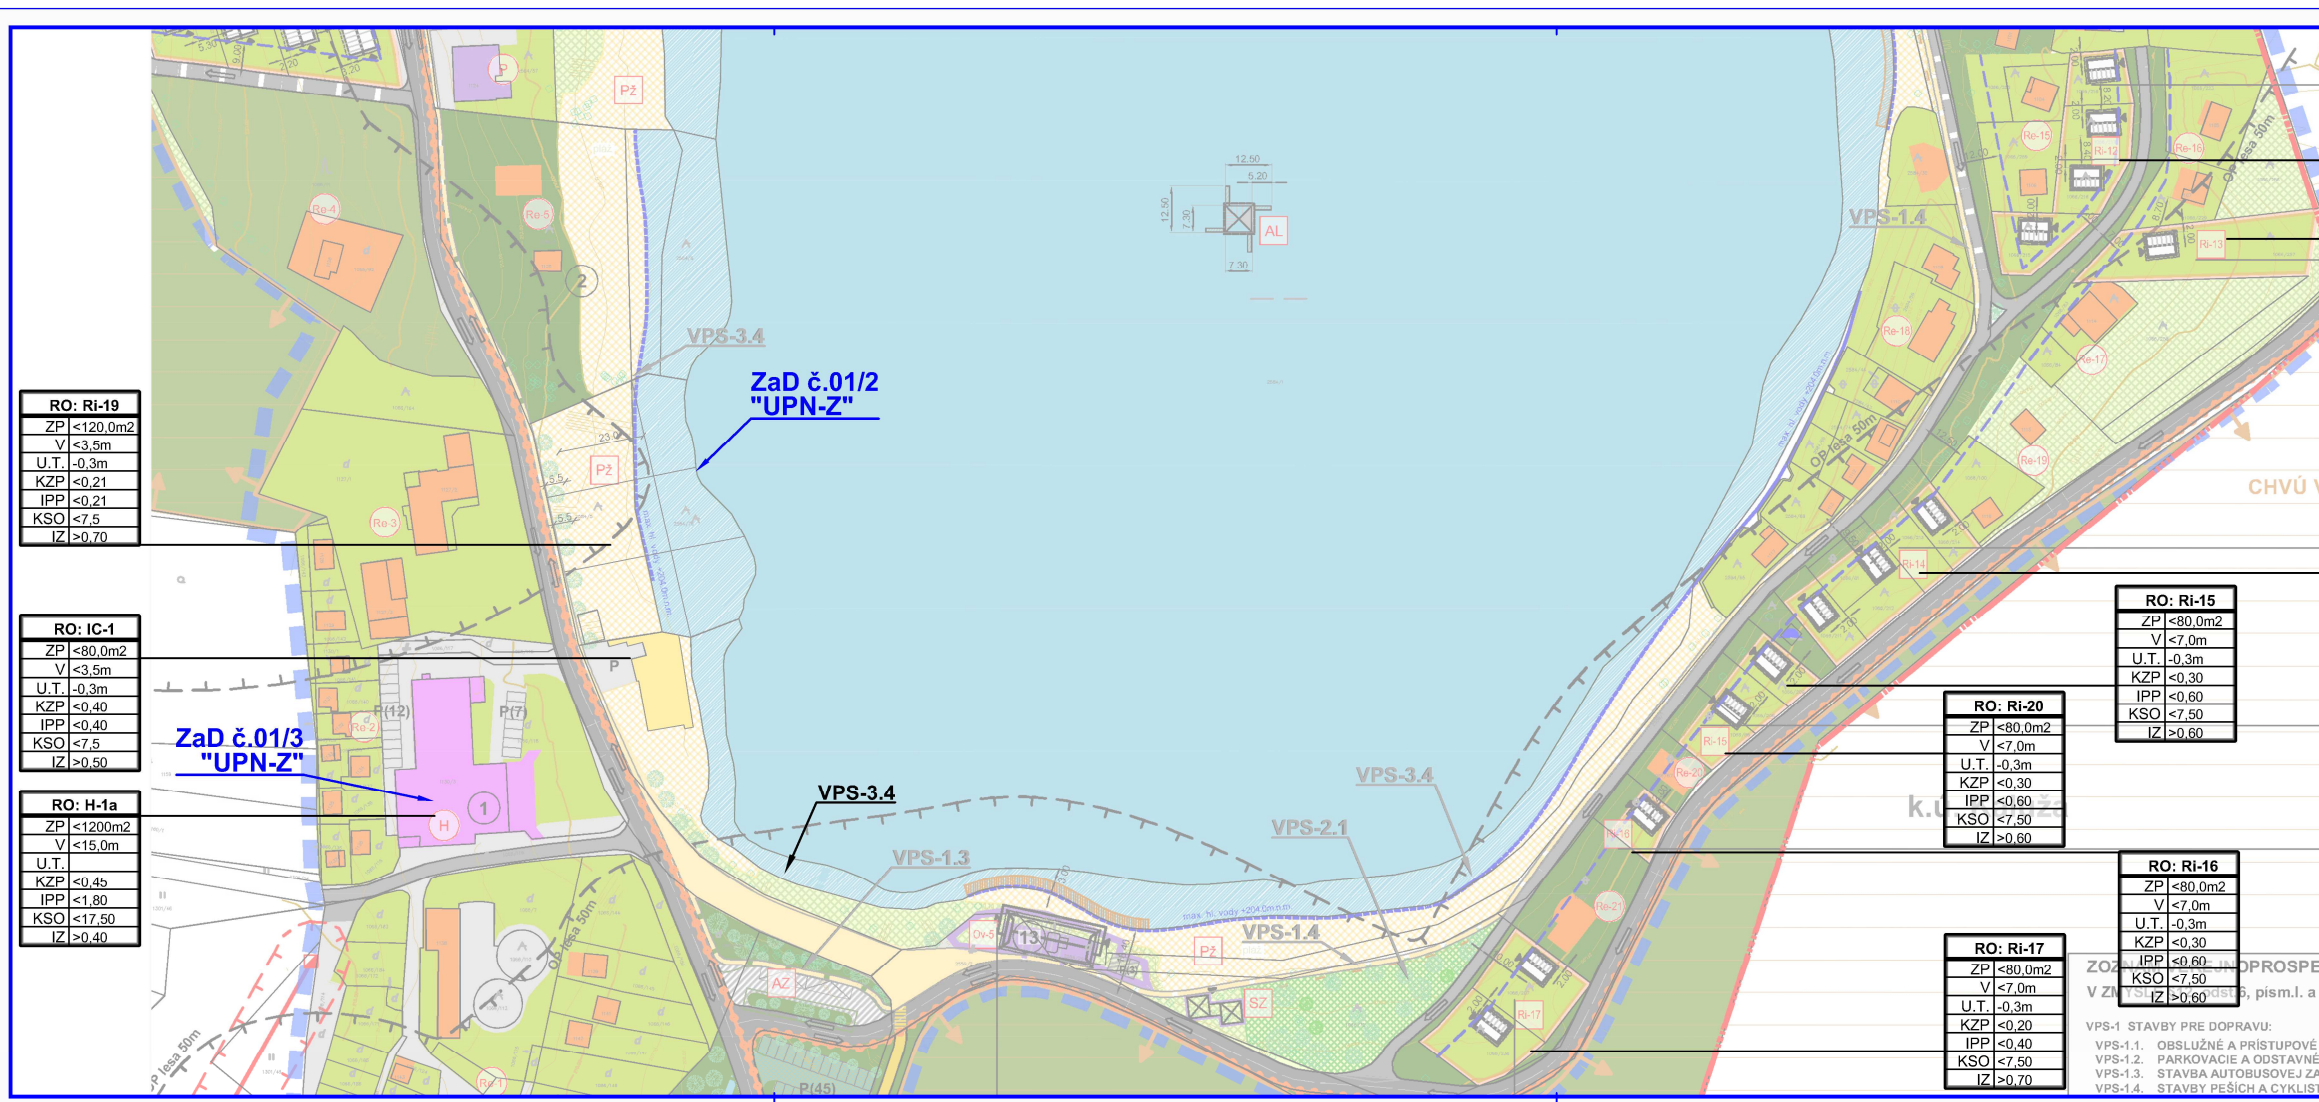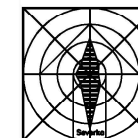

RO: Ri-19	
ZP	<120,0m ²
V	<3,5m
U.T.	-0,3m
KZP	<0,21
IPP	<0,21
KSO	<7,5
IZ	>0,70

RO: IC-1	
ZP	<80,0m ²
V	<3,5m
U.T.	-0,3m
KZP	<0,40
IPP	<0,40
KSO	<7,5
IZ	>0,50

RO: H-1a	
ZP	<1200m ²
V	<15,0m
U.T.	
KZP	<0,45
IPP	<1,80
KSO	<17,50
IZ	>0,40

RO: Ri-12	
ZP	<80,0m ²
V	<7,0m
U.T.	-0,3m
KZP	<0,35
IPP	<0,70
KSO	<7,50
IZ	>0,55

RO: Ri-13	
ZP	<80,0m ²
V	<7,0m
U.T.	-0,3m
KZP	<0,09
IPP	<0,18
KSO	<7,70
IZ	>0,70

RO: Ri-14	
ZP	<80,0m ²
V	<7,0m
U.T.	-0,3m
KZP	<0,30
IPP	<0,60
KSO	<7,50
IZ	>0,60

RO: Ri-15	
ZP	<80,0m ²
V	<7,0m
U.T.	-0,3m
KZP	<0,30
IPP	<0,60
KSO	<7,50
IZ	>0,60

RO: Ri-20	
ZP	<80,0m ²
V	<7,0m
U.T.	-0,3m
KZP	<0,30
IPP	<0,60
KSO	<7,50
IZ	>0,60

RO: Ri-16	
ZP	<80,0m ²
V	<7,0m
U.T.	-0,3m
KZP	<0,30
IPP	<0,60
KSO	<7,50
IZ	>0,60

RO: Ri-17	
ZP	<80,0m ²
V	<7,0m
U.T.	-0,3m
KZP	<0,20
IPP	<0,40
KSO	<7,50
IZ	>0,70

ZONOVANIE PRE DOPROSPESŤ
V ZHODNE S ÚP, pism.I. a od
VPS-1 STAVBY PRE DOPRAVU:
VPS-1.1. OBSLUŽNÉ A PRÍSTUPOVÉ KO
VPS-1.2. PARKOVACIE A ODSTAVNÉ PL
VPS-1.3. STAVBA AUTOBUSOVEJ ZAST.
VPS-1.4. STAVBY PEŠÍCH A CYKLISTICKÉ