

ZMENY A DOPLNKY č.1
ÚZEMNÝ PLÁN ZÓNY
VINIANSKE JAZERO


KOMPLEXNÝ URBANISTICKÝ NÁVRH
RIEŠENÉHO ÚZEMIA
NÁVRH

LEGENDA

STAV	NÁVRH	
		Hranica riešeného územia
		Rekreačné chaty
REGULATÍVY		
		Navrhovaná stavba
		Stavebná čiara
		Odstupové vzdialenosti
ZaD č.01/x Označenie lokality (Zmeny a doplnky č.01)		
Ri-x - Plochy individuálnej chatovej rekreácie		
ZP - Zastavaná plocha, V - Výška stavby, U.T. - Upravený terén, IZ - Index zelene		
KZP - Koef. zastavanosti, IPP - Index podlažnosti, KSO - Koef. staveb. objemu,		

ZMENY A DOPLNKY č.1
ÚZEMNÝ PLÁN ZÓNY VINIANSKE JAZERO

Obstarávateľ:	Obec VINNÉ	BOSKOV s.r.o. Mýslina č.15; 066 01 Mýslina www.boskov.sk
Odborne spôsobilá osoba pre obstarávanie OPD:	Ing. Monika BAUŽÍKOVÁ	
Spracovateľ OPD:	Ing. arch. Marianna BOSKOVÁ	
Stupeň:	NÁVRH	Zak. číslo: 02018/23 Dátum: 11.2018
Názov výkresu:	KOMPLEXNÝ URBANISTICKÝ NÁVRH RIEŠENÉHO ÚZEMIA	Mierka: 1:1000 Čís. výkresu: 02/a

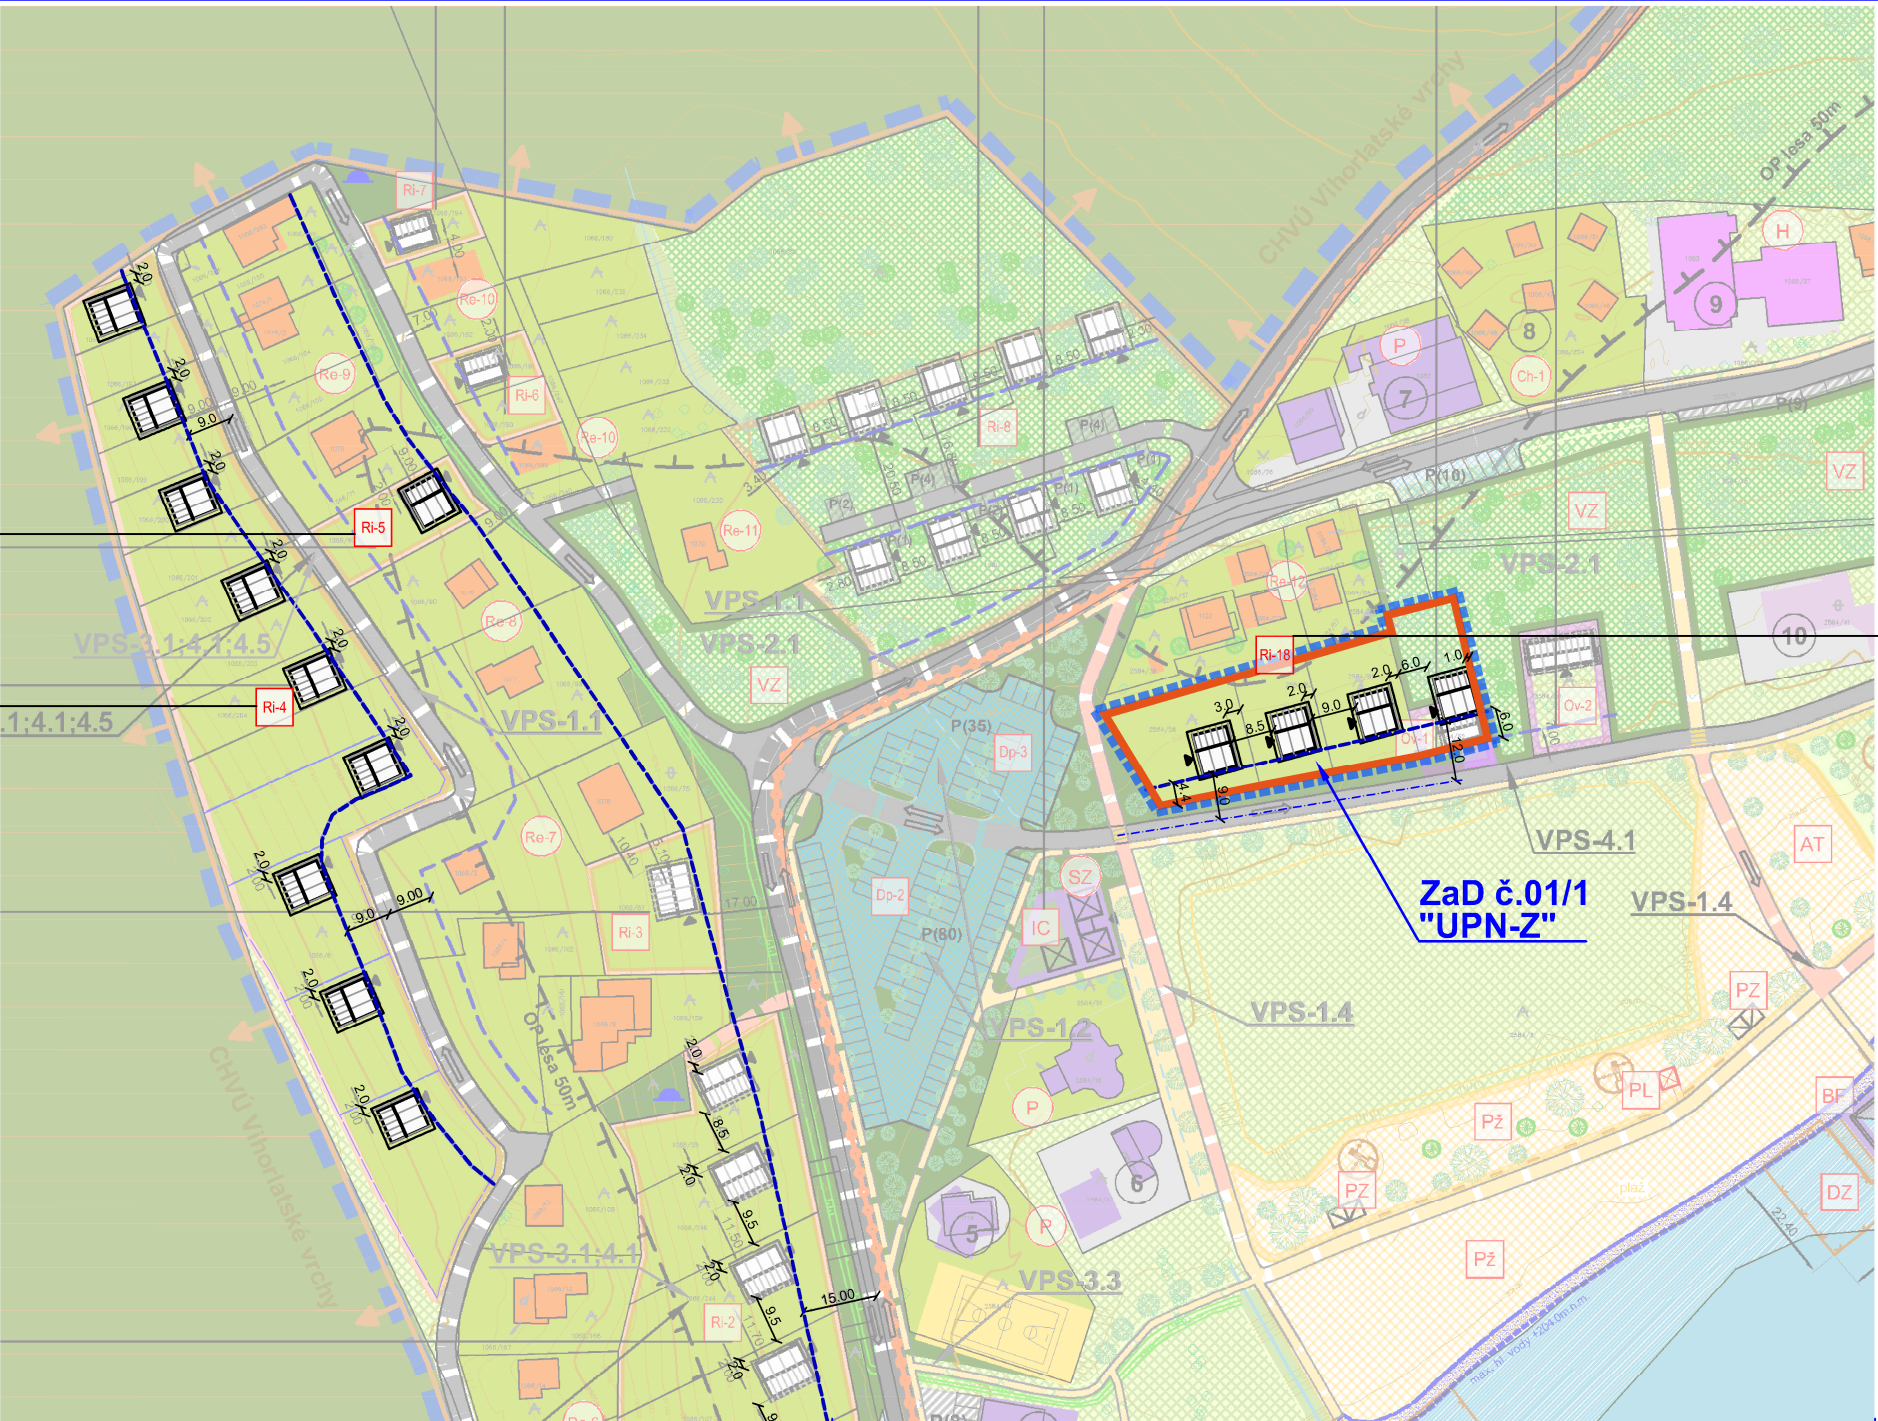

RO: Ri-5
ZP <80,0m2
V <7,0m
U.T. -0,3m
KZP <0,33
IPP <0,66
KSO <7,50
IZ >0,57

RO: Ri-4
ZP <80,0m2
V <7,0m
U.T. -0,3m
KZP <0,33
IPP <0,66
KSO <7,50
IZ >0,57

RO: Ri-18
ZP <80,0m2
V <7,0m
U.T. -0,3m
KZP <0,22
IPP <0,44
KSO <7,50
IZ >0,65