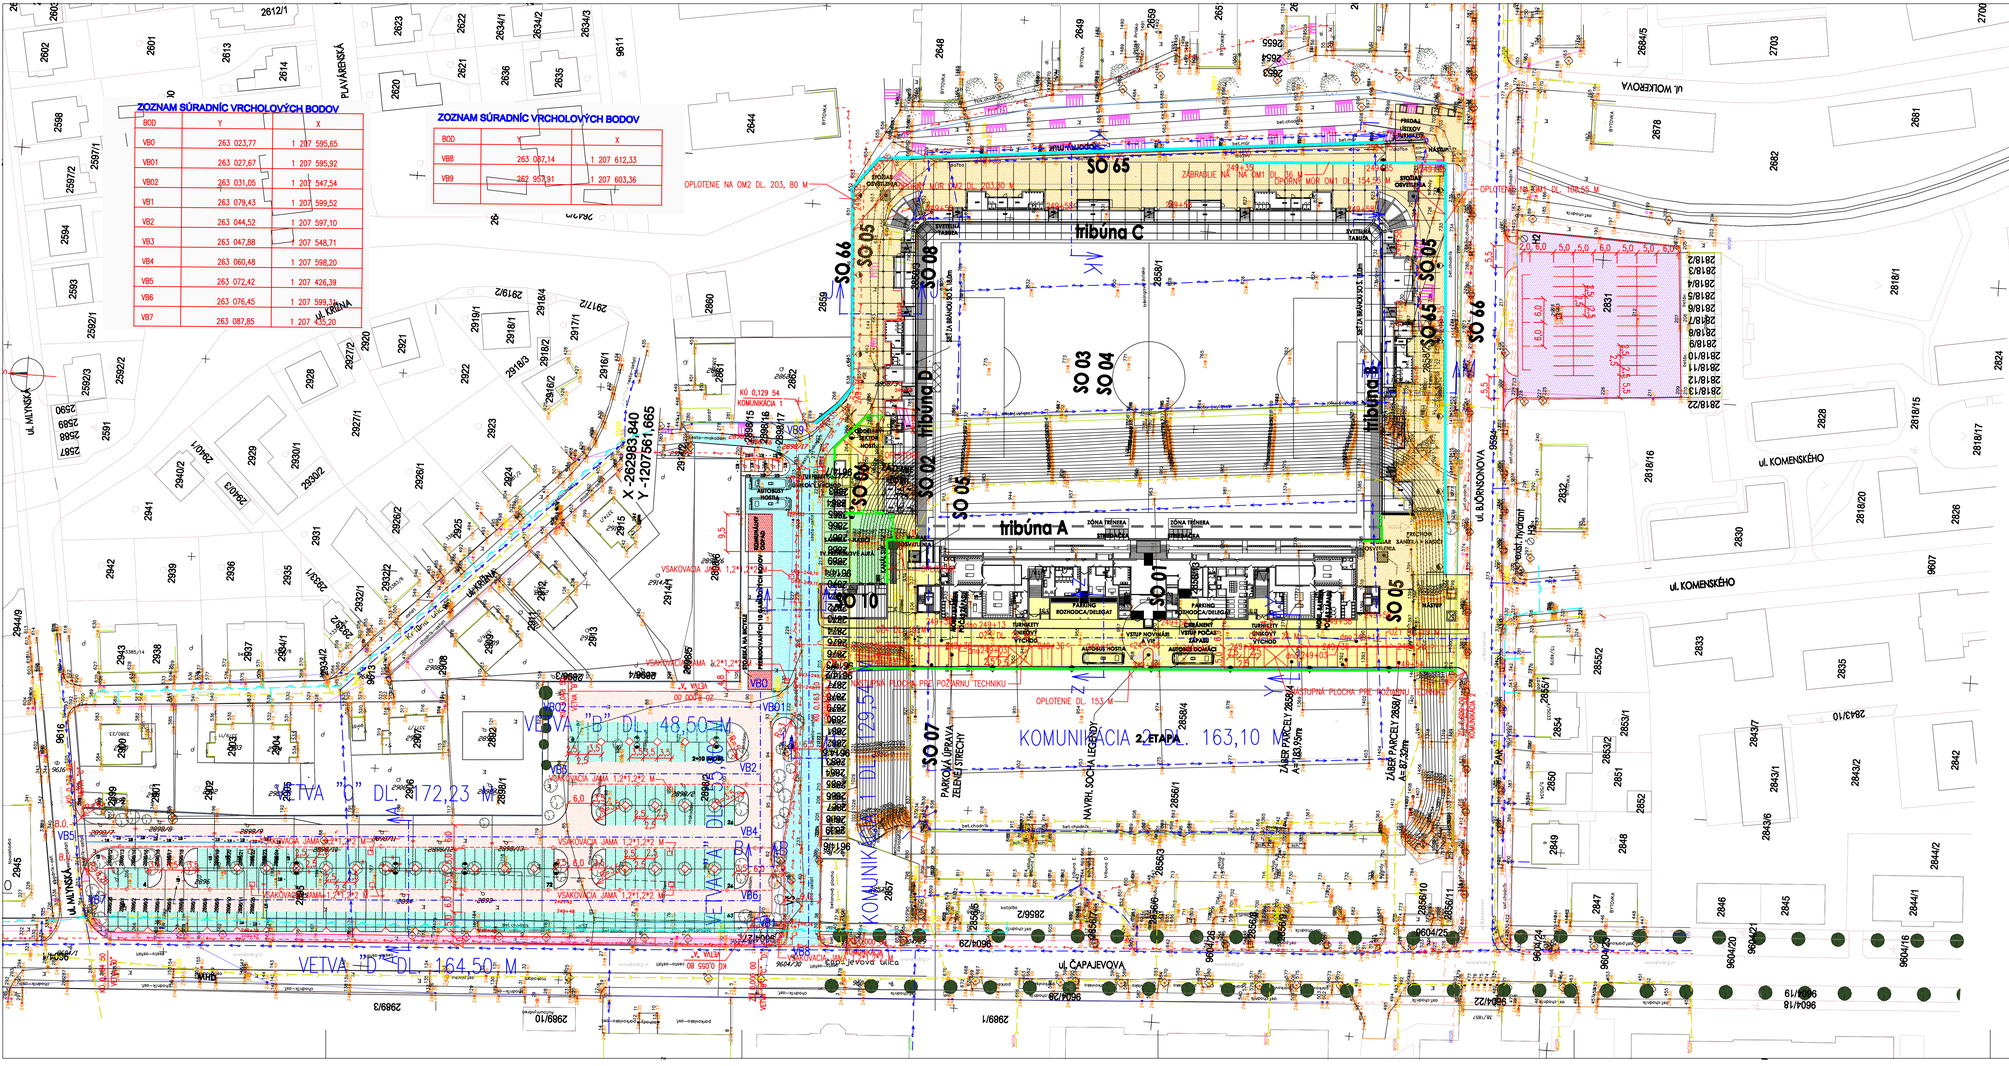

ZOZNAM SÚRADNÍC VRCHOLOVÝCH BODOV

BOD	Y	X
VB0	263 023,77	1 207 595,65
VB01	263 027,67	1 207 595,92
VB02	263 031,05	1 207 547,54
VB1	263 079,43	1 207 599,52
VB2	263 044,52	1 207 597,10
VB3	263 047,88	1 207 548,71
VB4	263 060,48	1 207 598,20
VB5	263 072,42	1 207 426,39
VB6	263 076,45	1 207 593,32
VB7	263 087,85	1 207 425,20

ZOZNAM SÚRADNÍC VRCHOLOVÝCH BODOV

BOD	Y	X
VB8	263 087,14	1 207 612,33
VB9	262 957,91	1 207 603,36

LEGENDA:

- SPEVNENÉ PLOCHY-ASFALT-SO 60
- SPEVNENÉ PLOCHY-DLAŽBA-SO 60
- PLOCHA PRE SEPER. A KOMUNÁL. ODPAD A PLOCHA PRE BICYKLE-DLAŽBA-SO 61
- KOMUNIKÁCIA 1-SO 61
- PARKOVISKO-PRÍSTUPOVÁ KOMUNIKÁCIA-SO 61
- PARKOVISKO-PARKOVACIE STOJISKÁ-SO 61
- CHODNÍK-SO 61
- ÚPRAVA PARKOVISKA BJÖRNSONOVA-SO 62
- VNÚTORNÁ KOMUNIKÁCIA-SO 67
- OPORNÝ MÚR OM1, OM2-VIĎ OBJEKT SO 65
- OPLOTENIE MIMO OPORNÝCH MÚROV
- 249+35 VÝŠKOVÁ KÓTA UPRAVENÉHO TERÉNU

POZNÁMKA:

PRED ZAČATIM PRÁC JE NUTNÉ PRESNE VYTÝČIŤ VŠETKY PISI
DOPRAVNÉ ZNAČENIE-VIĎ SAMOSTATNÝ VÝKRES
KÁBLE VO A NN POD SPEVN. PLOCHAMI ULOŽIŤ DO CHRÁNIČKY
PODĽA PRÍLOHY TECH. SPRÁVY

SCHÉMA:	SÚRADNICOVÝ SYSTÉM S-JTSK VÝŠKOVÝ SYSTÉM BPV ±0,000=+249,60m n.m.
STAVBA:	ŠTADIÓN **FUTBAL TATRAN ARÉNA V PREŠOVE**
INVESTOR:	FUTBAL TATRAN ARÉNA s.r.o., Hlavná 73, 080 01 PREŠOV
GENERÁLNY PROJEKTANT:	VSV consulting SLOVAKIA s.r.o.
SPRACOVATEĽ ARCHITEKTONICKEJ ČASTI:	
AUTOR:	Ing. arch.ĽUBOMÍR SAKALA, Ing. arch. MARTIN SAKALA, Ing. arch. MÁRIA KOVÁČOVÁ
SPOLUAUTOR :	
KOORDINÁCIA VNÚTORNÝCH INŽINIERSKÝCH	Ing. VOJTECH KA ČALA, Ing.arch. JÁN KRASNAY
SPRACOVATEĽ ČASTI DIELA:	STAVOPROJEKT a.s. PREŠOV
HLAVNÝ ARCHITEKT:	Ing. arch. ĽUBOMÍR SAKALA
ZODPOVEDNÝ PROJEKTANT:	Ing. VLADIMÍR ĎUEC
VYPRACOVAL:	Ing. VLADIMÍR ĎUEC
ORIENTÁCIA VÝKRESU :	AUTORIZÁCIA :
MIESTO STAVBY:	PREŠOV, ul. ČAPAJEVOVA, BJÖRNSONOVA
STUPEŇ PD:	RP
DEŇ :	DOP
OBJEKT:	SO 60 SPEVNENÉ PLOCHY
FORMÁT :	12xA4
DÁTUM:	06. 2016
NÁZOV VÝKRESU:	SITUÁCIA
MIERKA:	1:500
ČÍSLO VÝKRESU:	2